

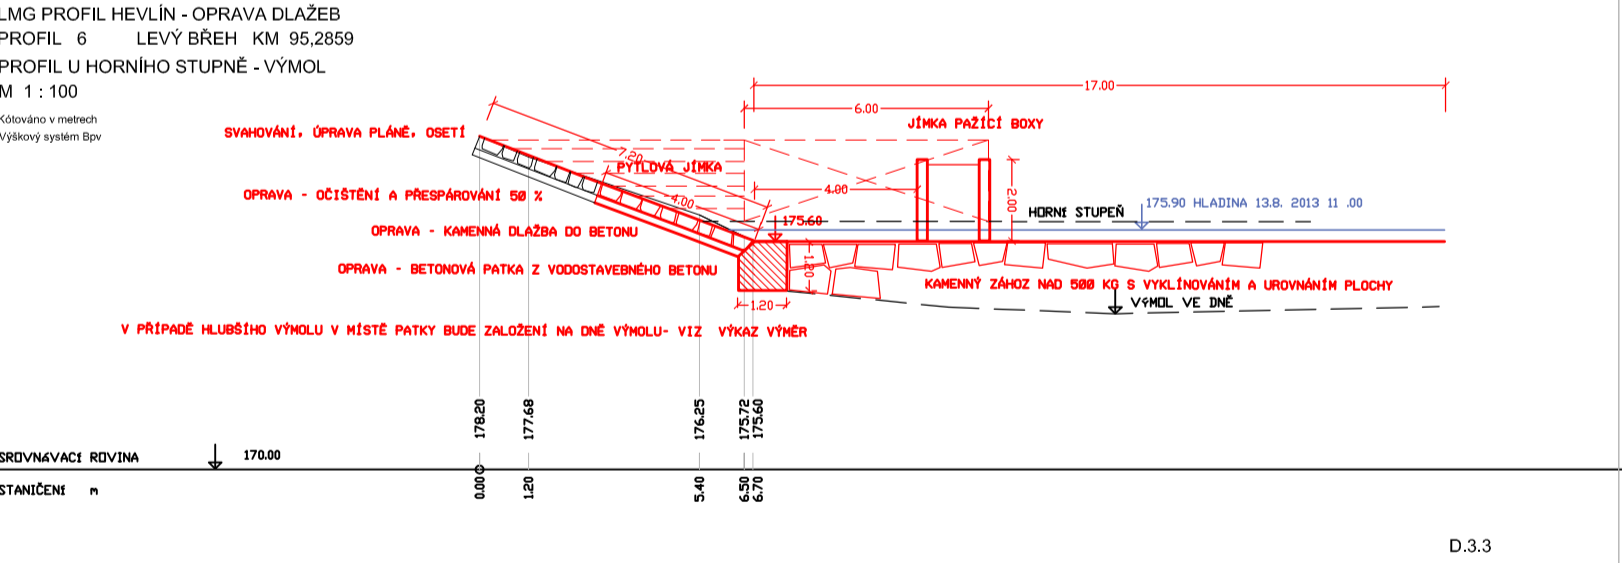
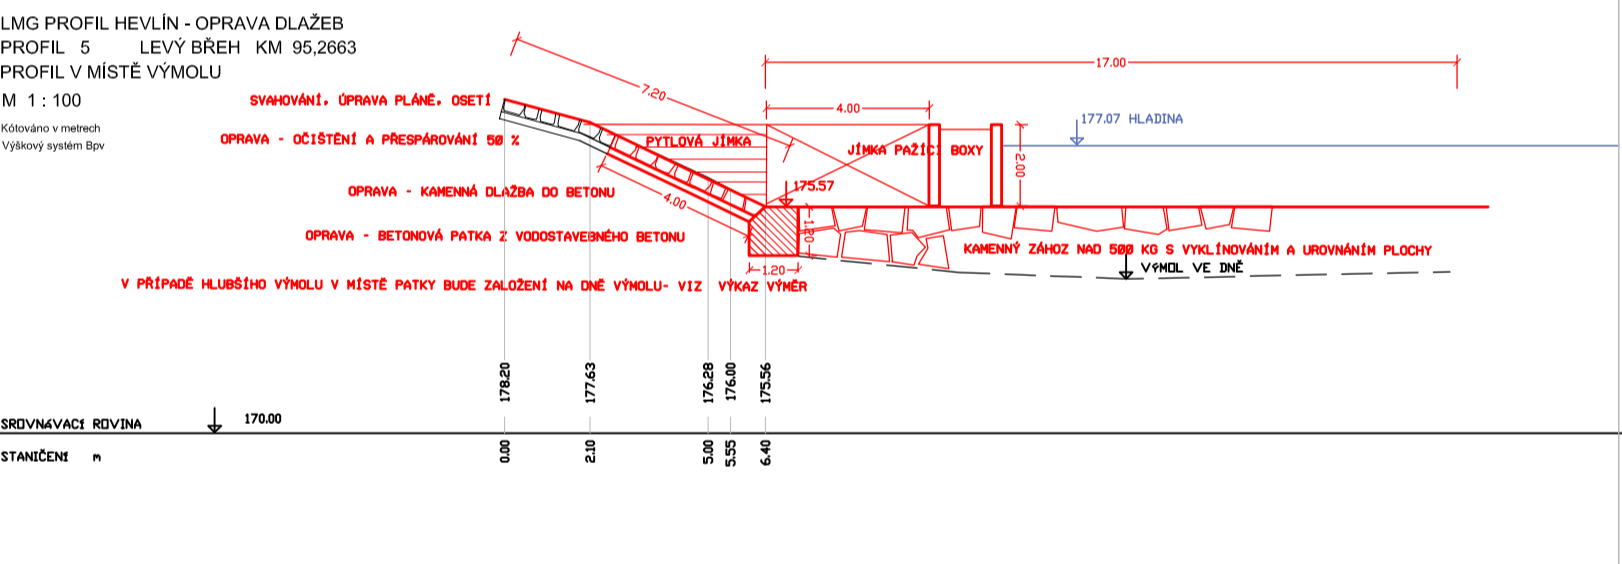
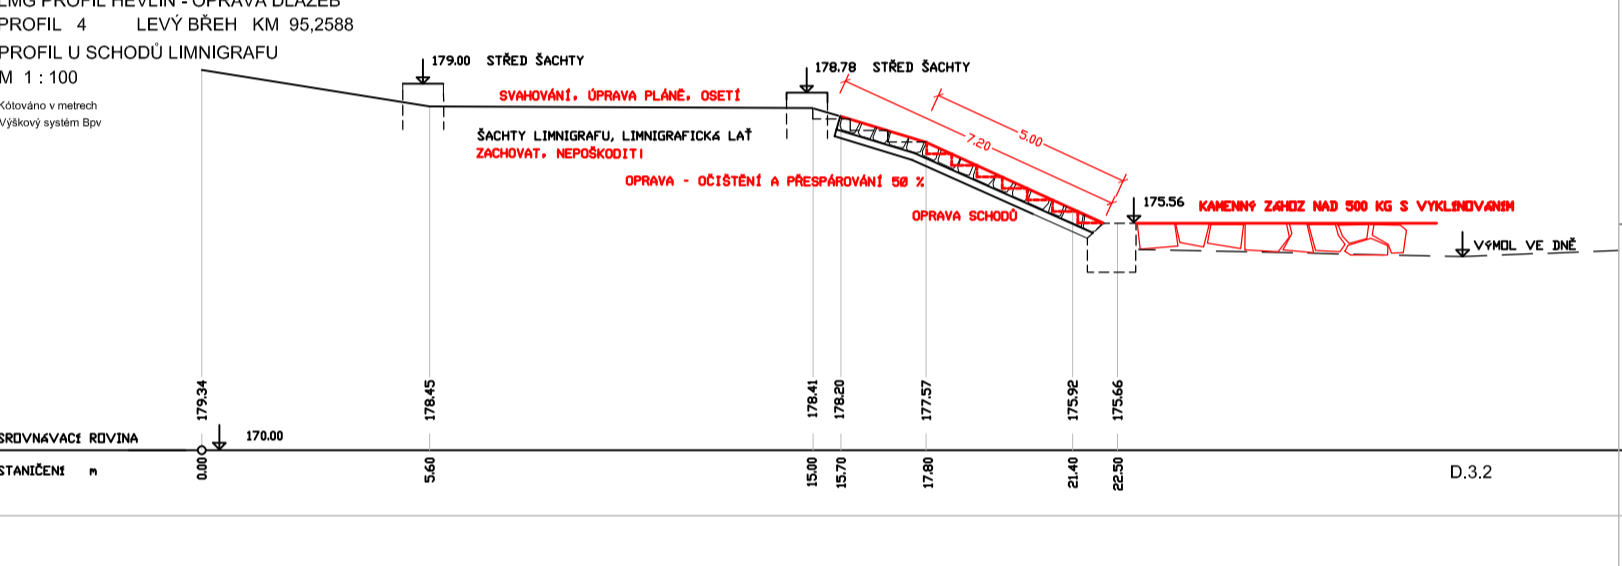
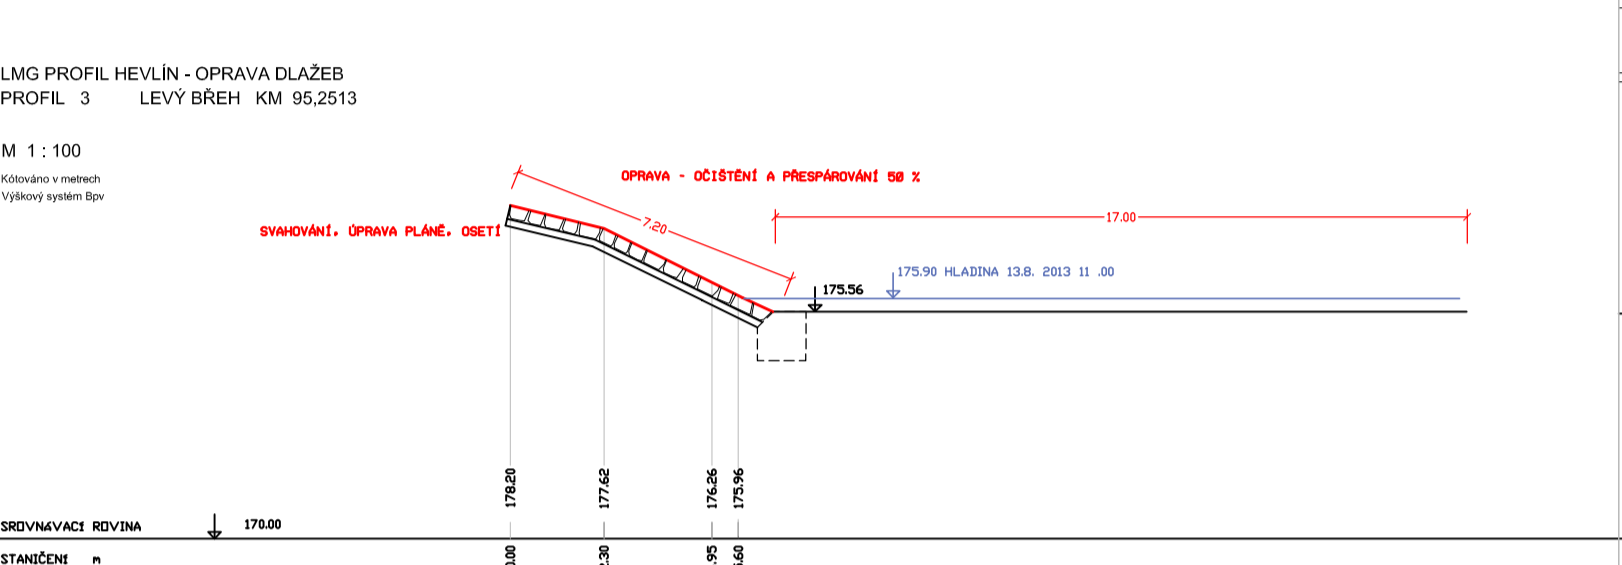
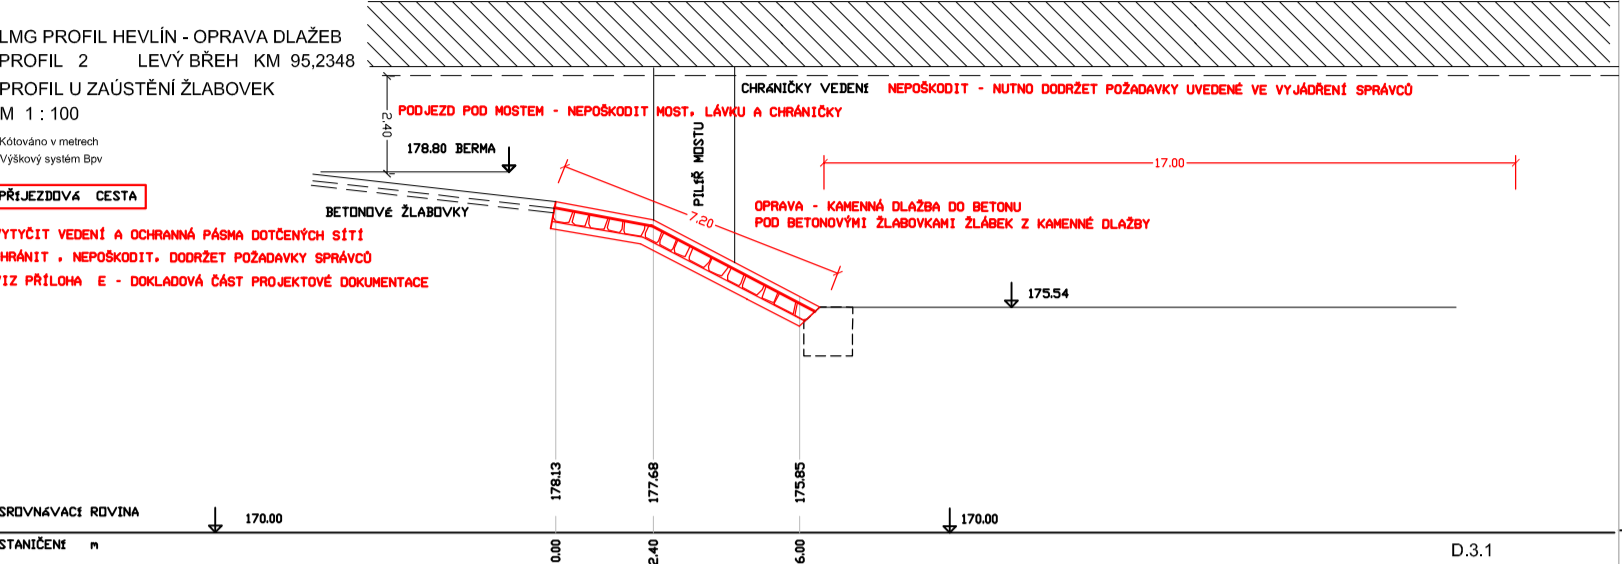


LMG PROFIL HEVLÍN - OPRAVA DLAŽEB
PROFIL 1 LEVÝ BŘEH KM 95,2143
KAMENNÝ ZÁHOZ NAD 500KG U DOLNÍHO STUPNĚ
M 1 : 100
Kótováno v metrech
Výškový systém Bpv

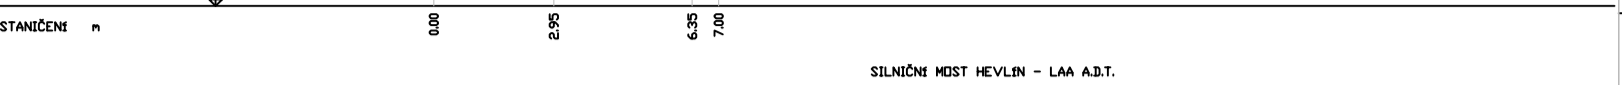

LMG PROFIL HEVLÍN - OPRAVA DLAŽEB
PROFIL 1' PRAVÝ BŘEH KM 95,2164
KAMENNÝ ZÁHOZ NAD 500KG POD STUPNĚM
M 1 : 100
Kótováno v metrech
Výškový systém Bpv

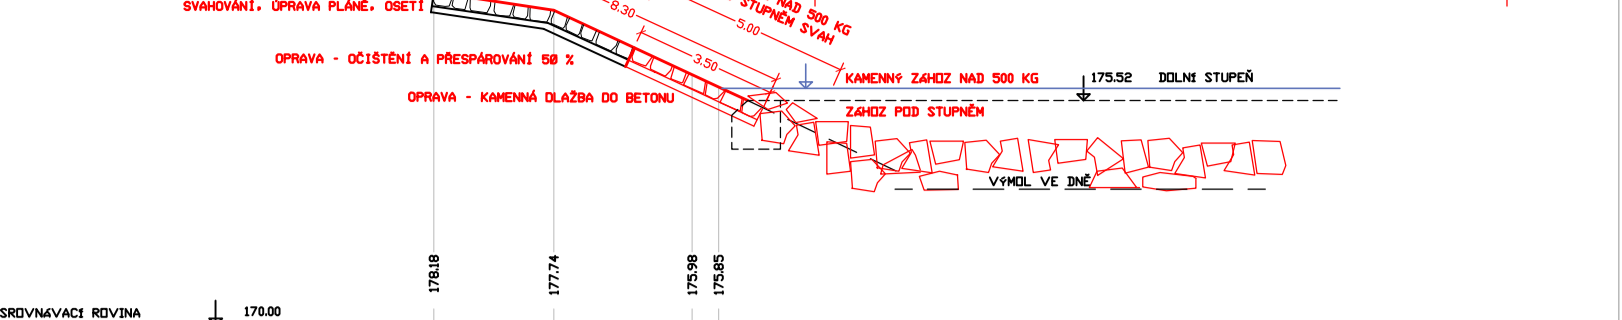