



BOBRŮVKA
DETAILY ÚPRAVY SKLUZŮ


DETAIL ULOŽENÍ KAMENŮ, KONSTRUKCE RYBÍHO PŘECHODU

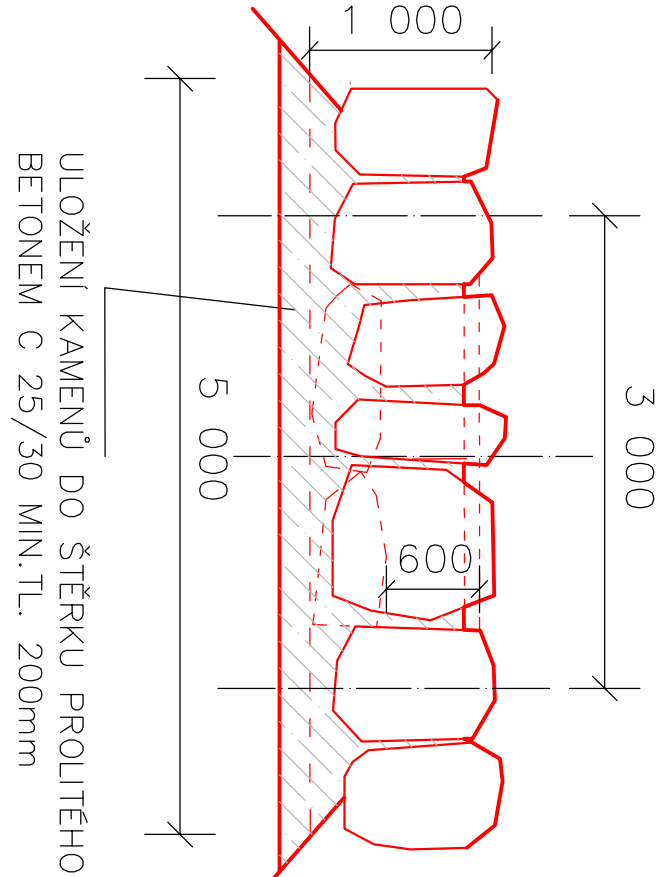


DETAIL STABILIZACE KONCE SKLUZU

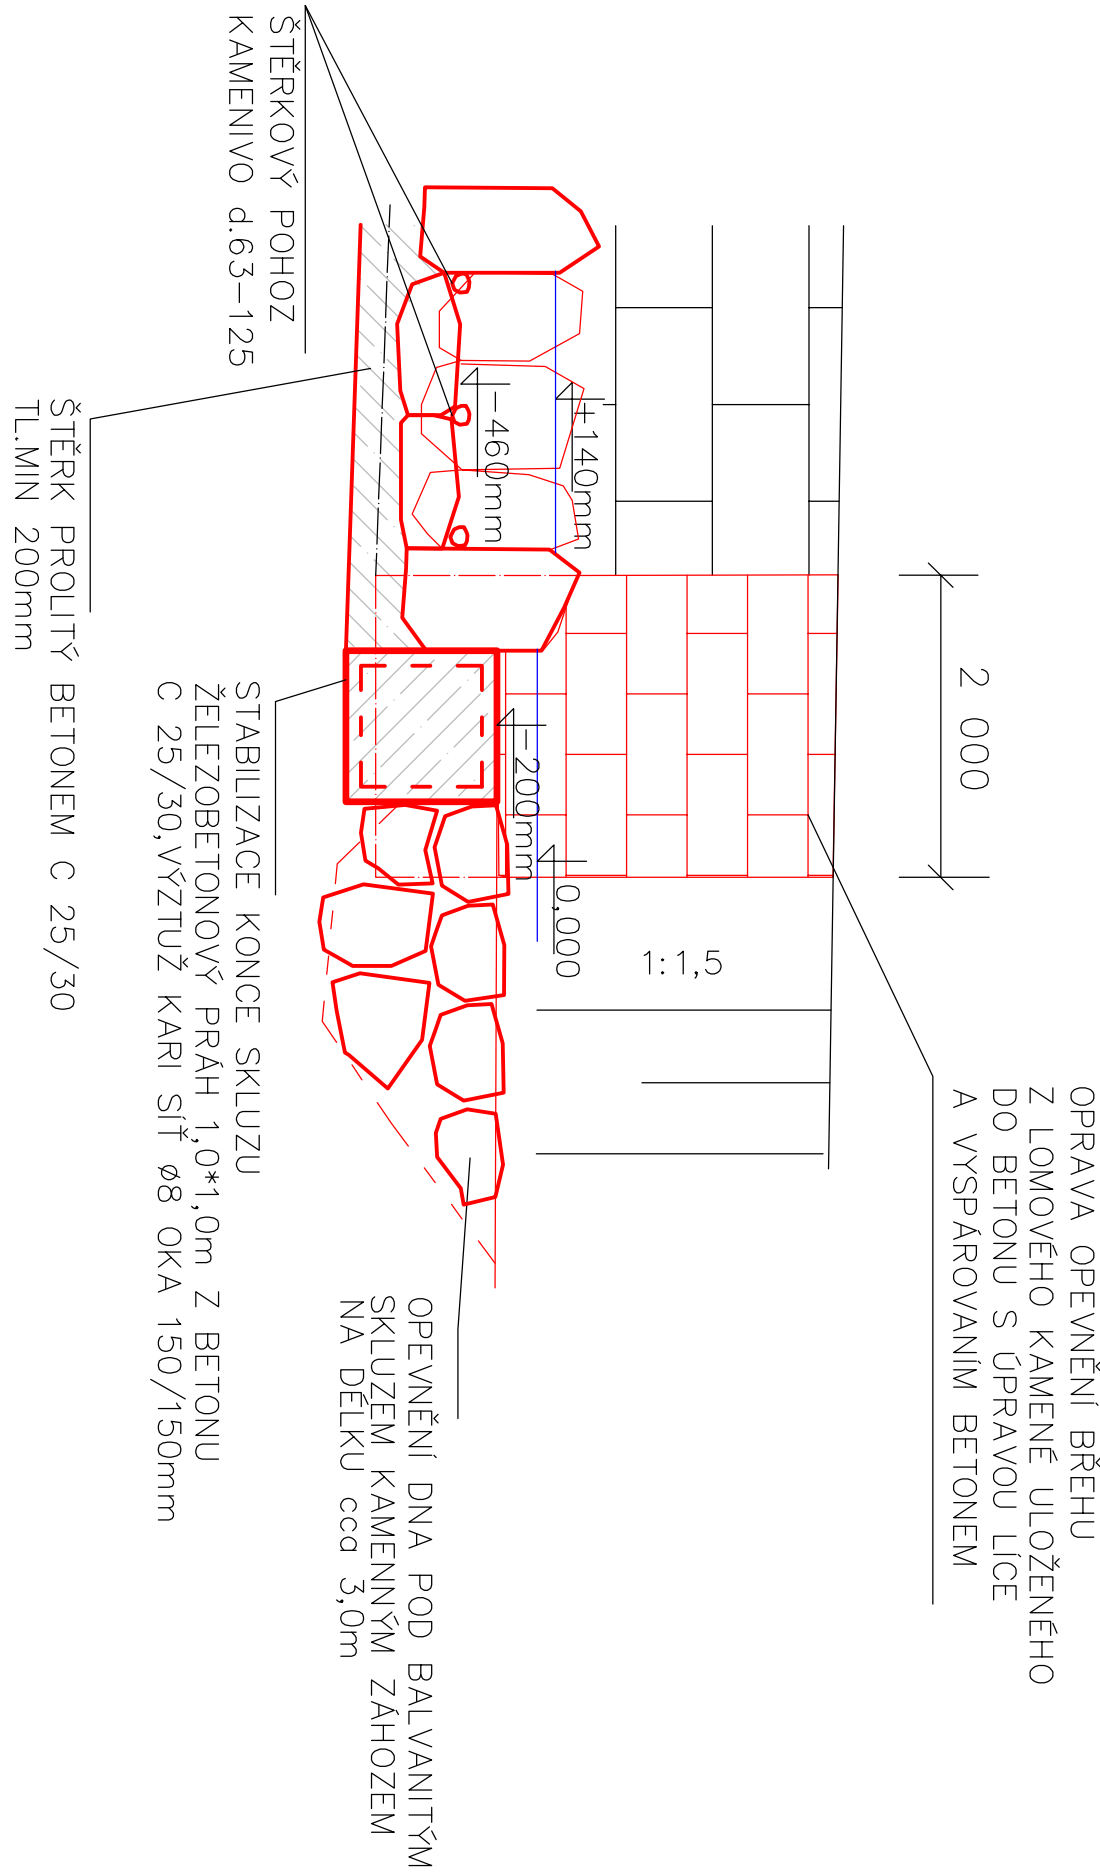


VÝHON Z KAMENNÉHO ZÁHOZU

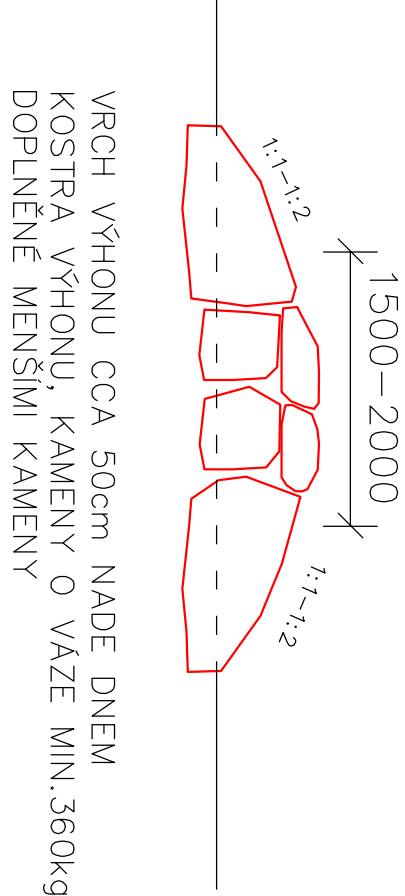

DETAIL VTOKU DO RYBÍHO PŘECHODU

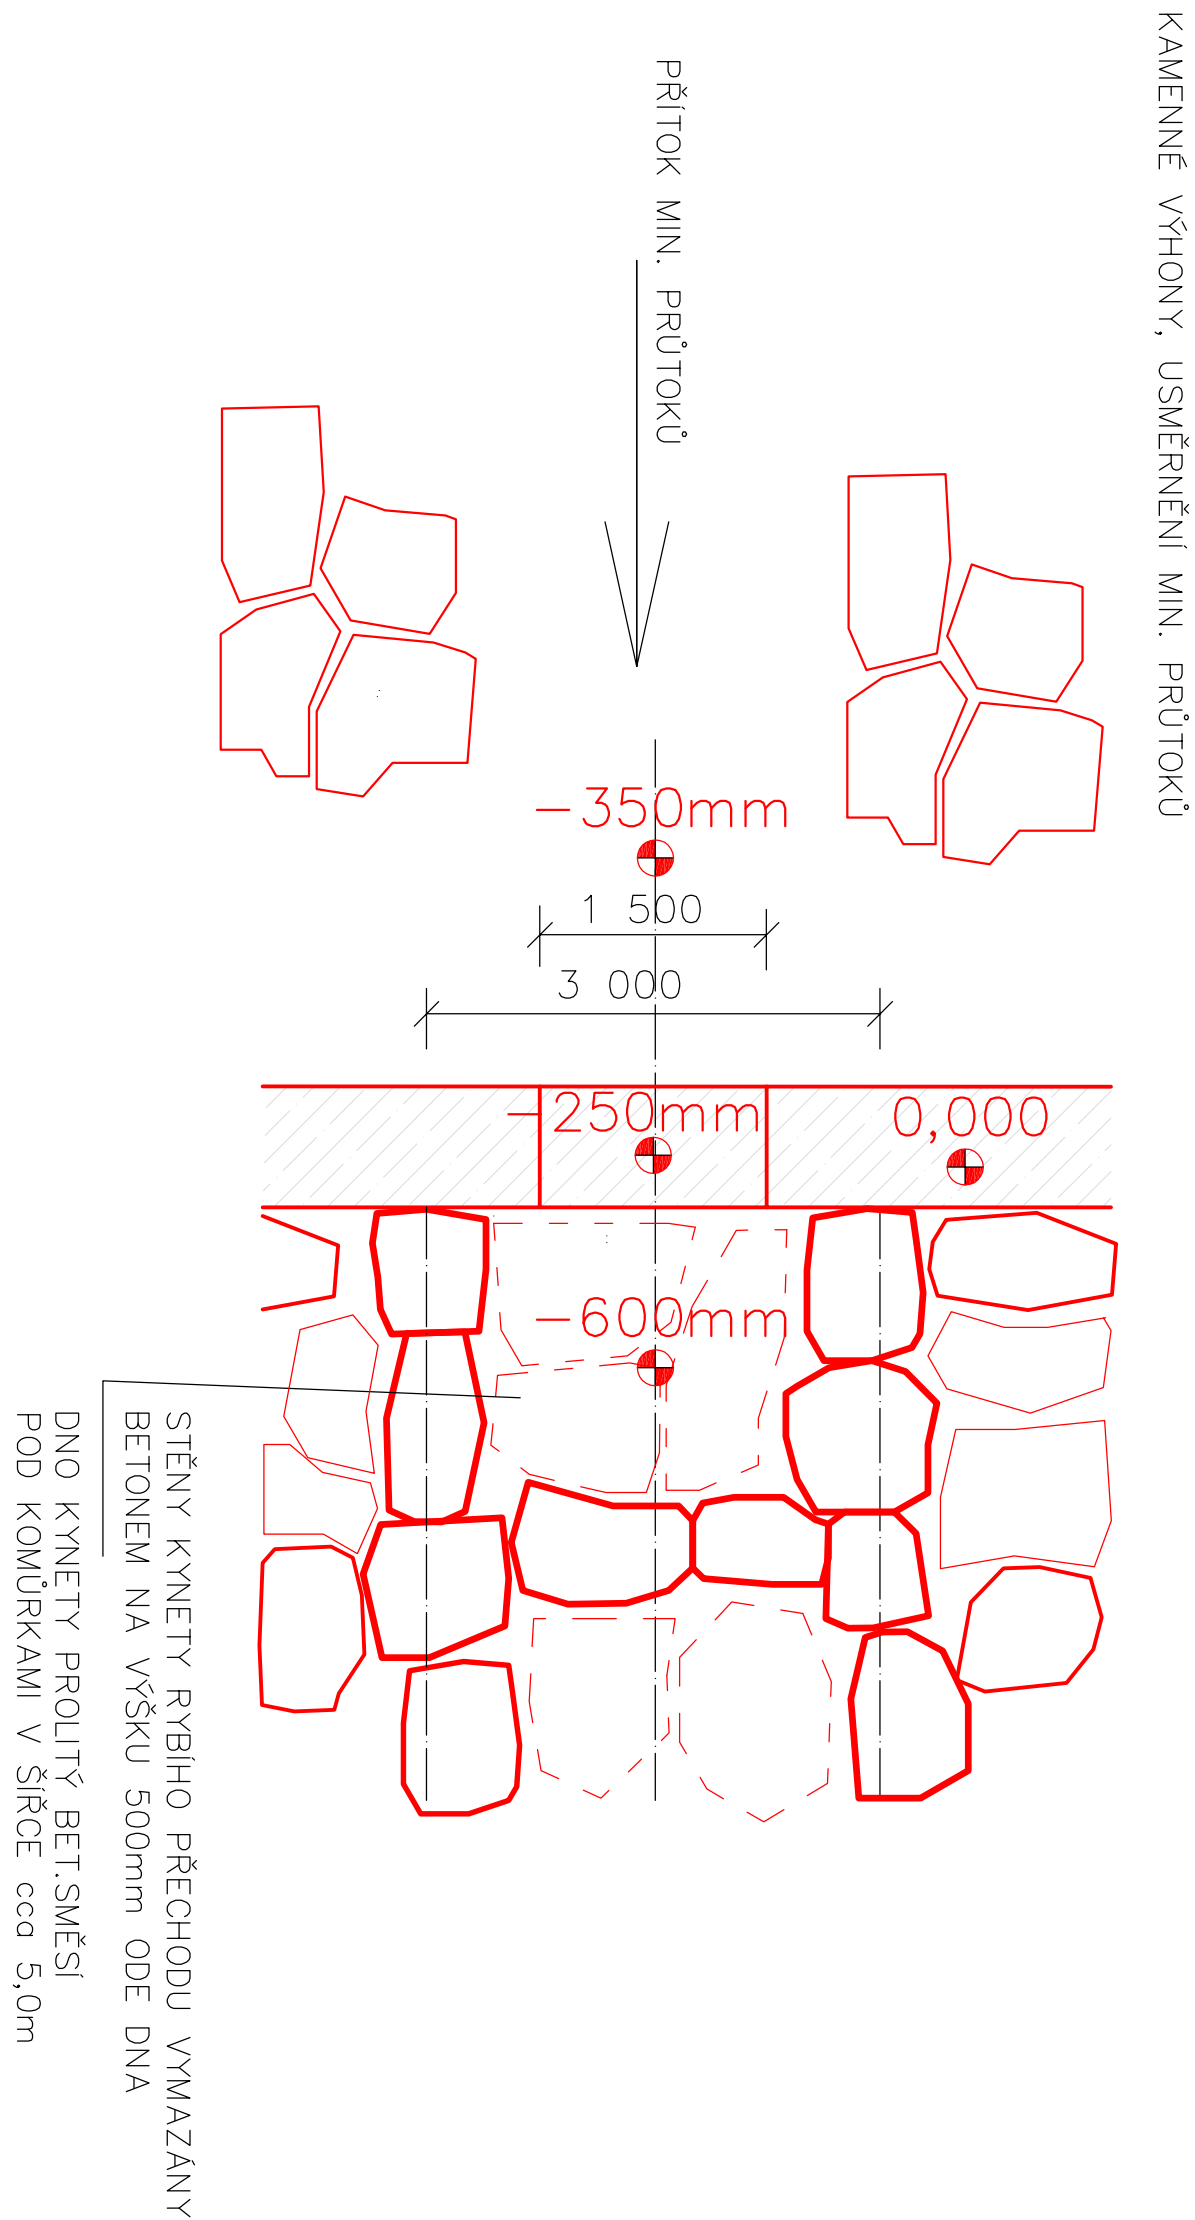


PODÉLNÝ ŘEZ VTOKEM DO RYBÍHO PŘECHODU

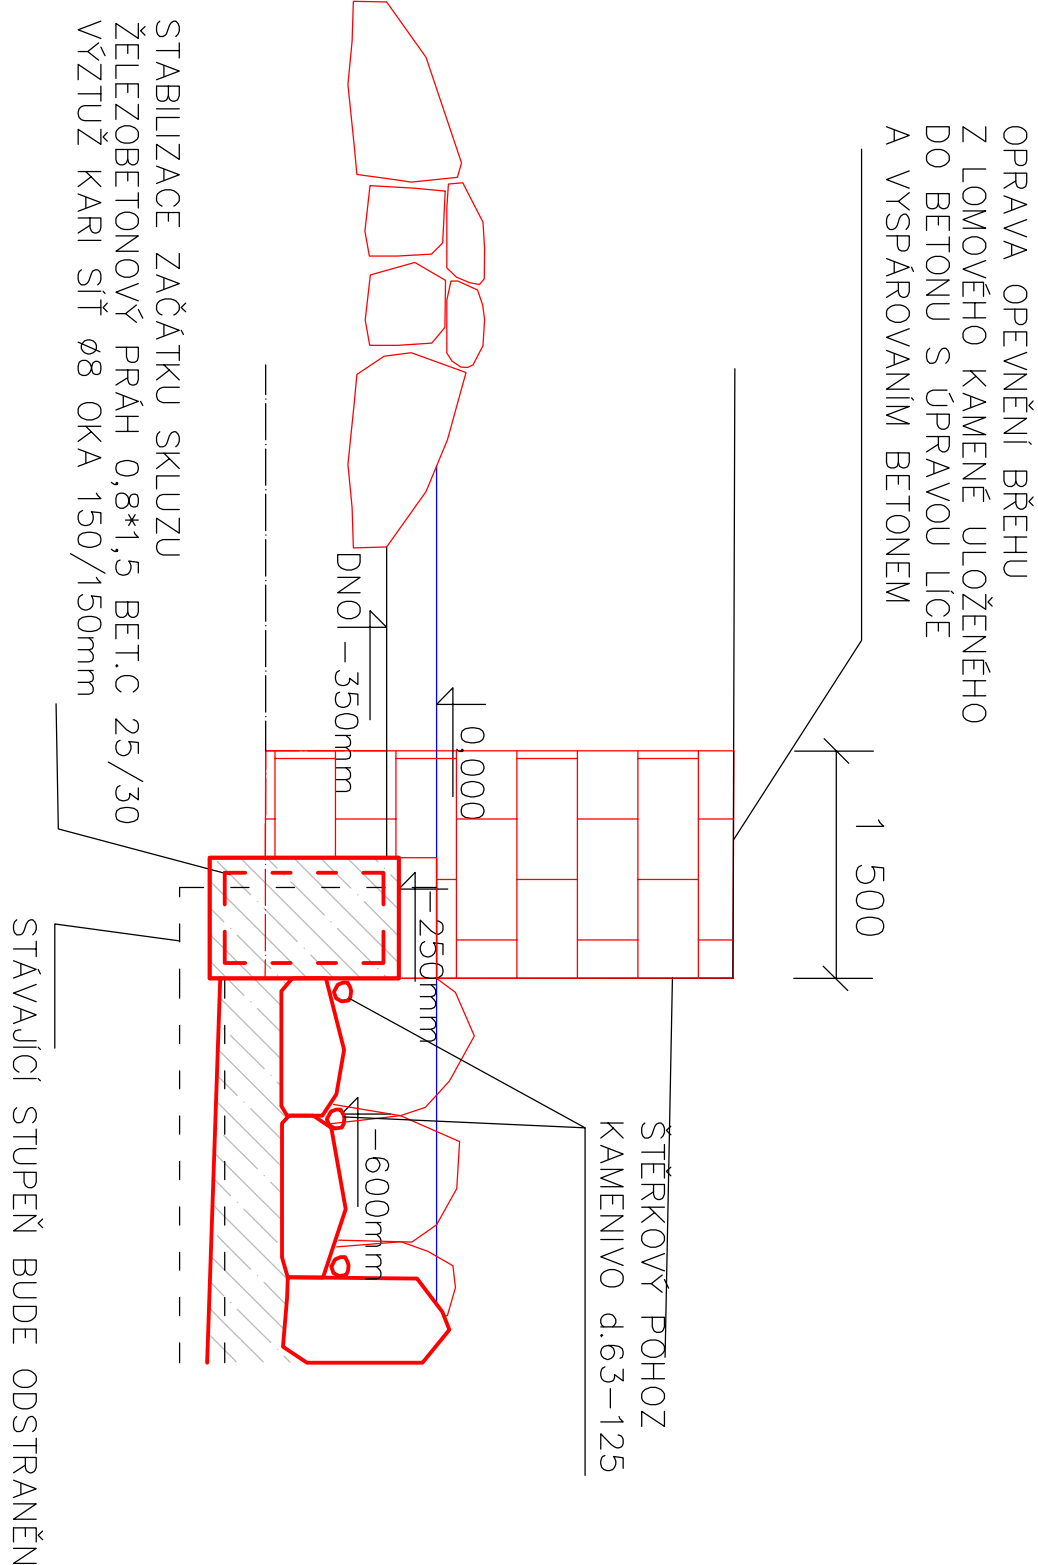


DETAIL VODNÍ TŮNĚ

V NEJNÍŽŠÍM MÍSTĚ VODNÍHO TOKU V PROUDNICI VYTVOŘENÍ TŮNĚ Z LOMOVÉHO KAMENE, HMOTNOST cca 360kg HL.0,5m, PRŮM. cca 5,0m, SKLON STĚN 1:5

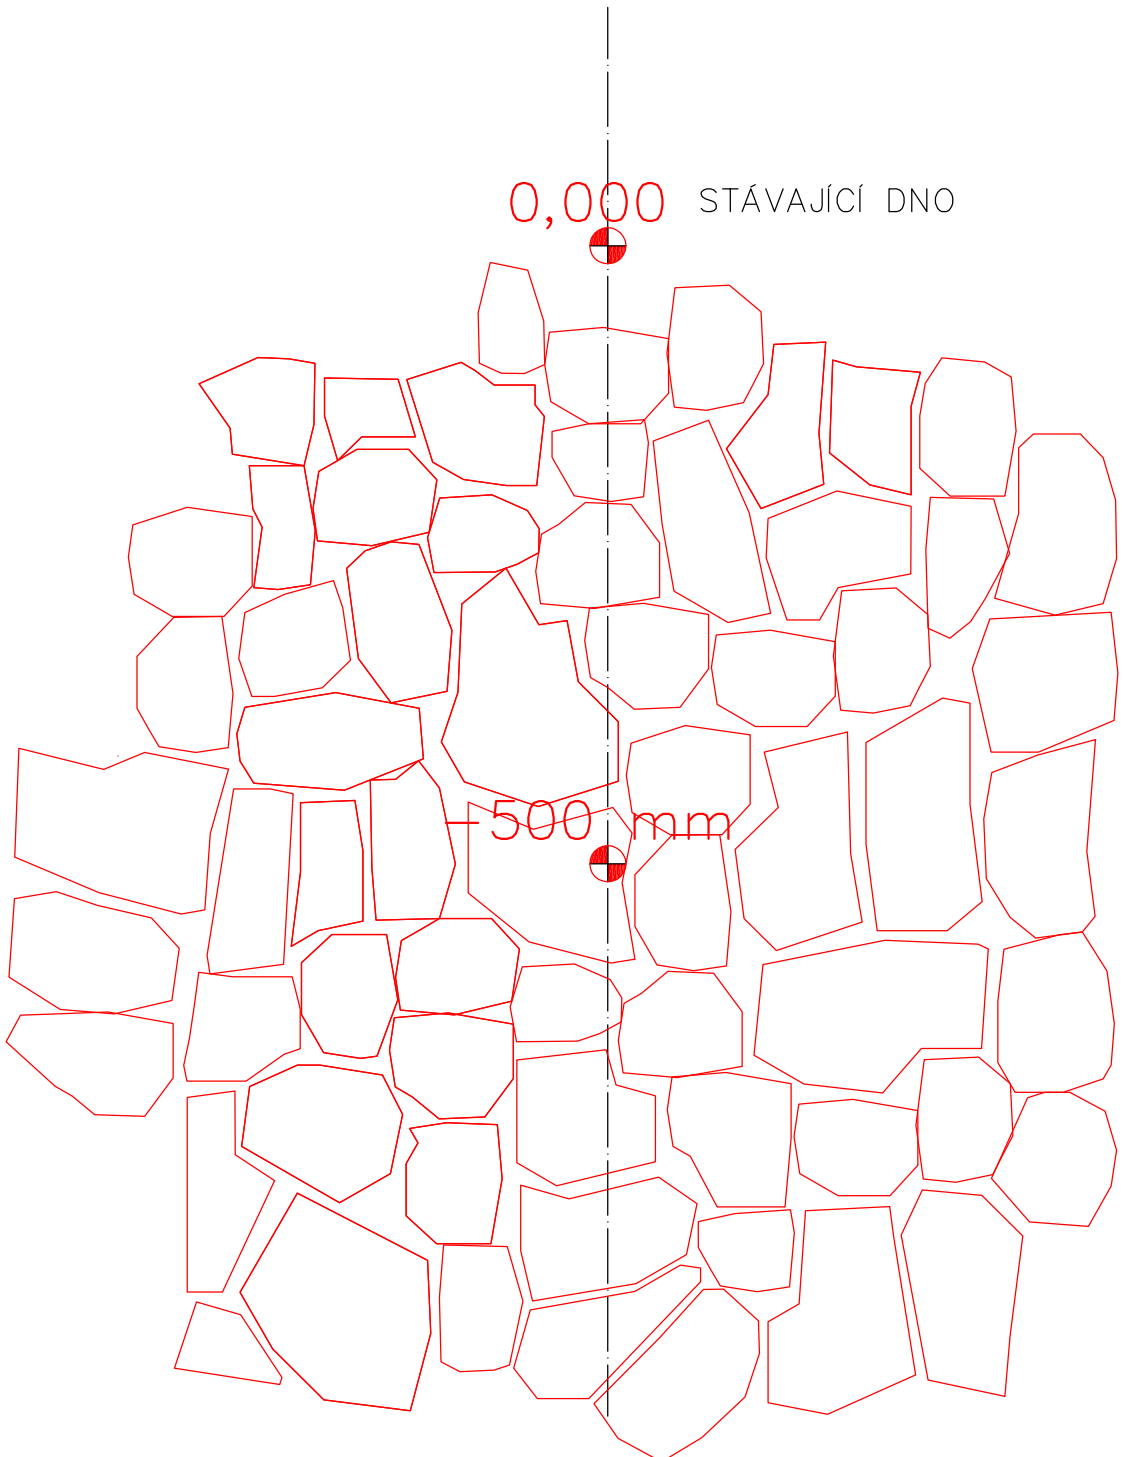

ŘEZ VODNÍ TŮNĚ

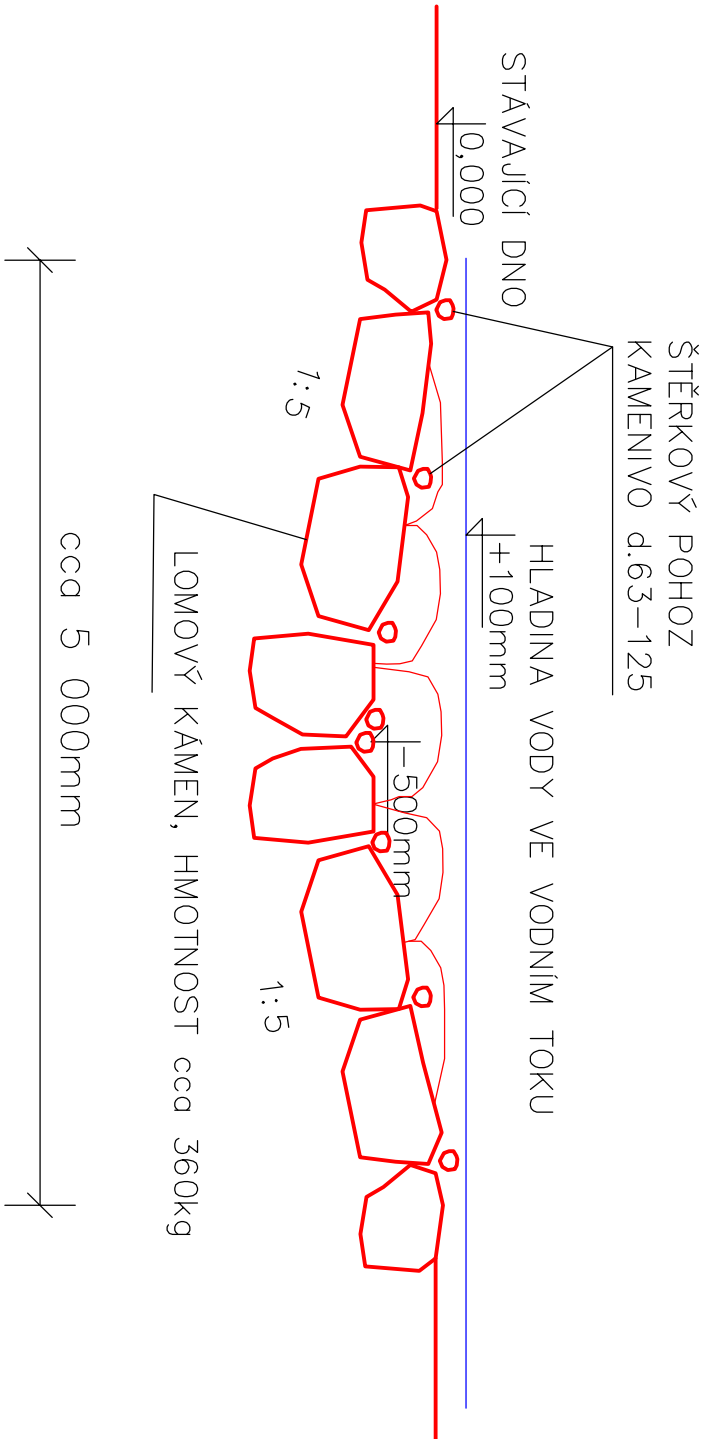

Zodpovědný projektant		HP	Vytvořoval
Ing. Milan Čih		Ing. Milan Čih	Ing. Milan Čih
Investor: Povolný Hovavý s.p., Divácká 11 Brno			
Generální proj. SPH stavby s.r.o., Předmět: 1414, Bystrice n. P., 593 01			
Projektant: SPH stavby s.r.o., Předmět: 1414, Bystrice n. P., 593 01			
Místo stavby: Slezská, k.ú. 1929/2			
Objekt: Základní Stavba		Kraj: Kraj Vysočina	
Akce: Bobruvka - Stážek		rekonstrukce 2 stupňů	
Obsah: Výkres detailů normního servisu			
Měřítko: F-2.3			