


SITUACE PŘEHLEDNÁ

1:50000



ZODP. PROJEKTANT Ing. Otépka M.		VYPRACOVAL Ing. Otépka M.		KRESLIL Ing. Otépka M.		KONTROLOVAL Ing. Jurček Z.		Povodí Moravy, s.p. Závod Střední Morava - projekce Moravní náměstí 766 686 11 Uherské Hradiště	
PODPIS								OKRES	Uherské Hradiště
INVESTOR	Povodí Moravy, s.p., Brno, Dřevařská 11							DATUM	4/2014
AKCE	BAŤŮV KANÁL, HUŠTĚNOVICE - BABICE							ARCHIV	7/2014
323297	I. ETAPA, 37,527 - 39,150, OPRAVA OPEVNĚNÍ							KOPIE	
OBSAH	Situace přehledná							MĚŘÍTKO	1:50000
								PŘÍLOHA	2

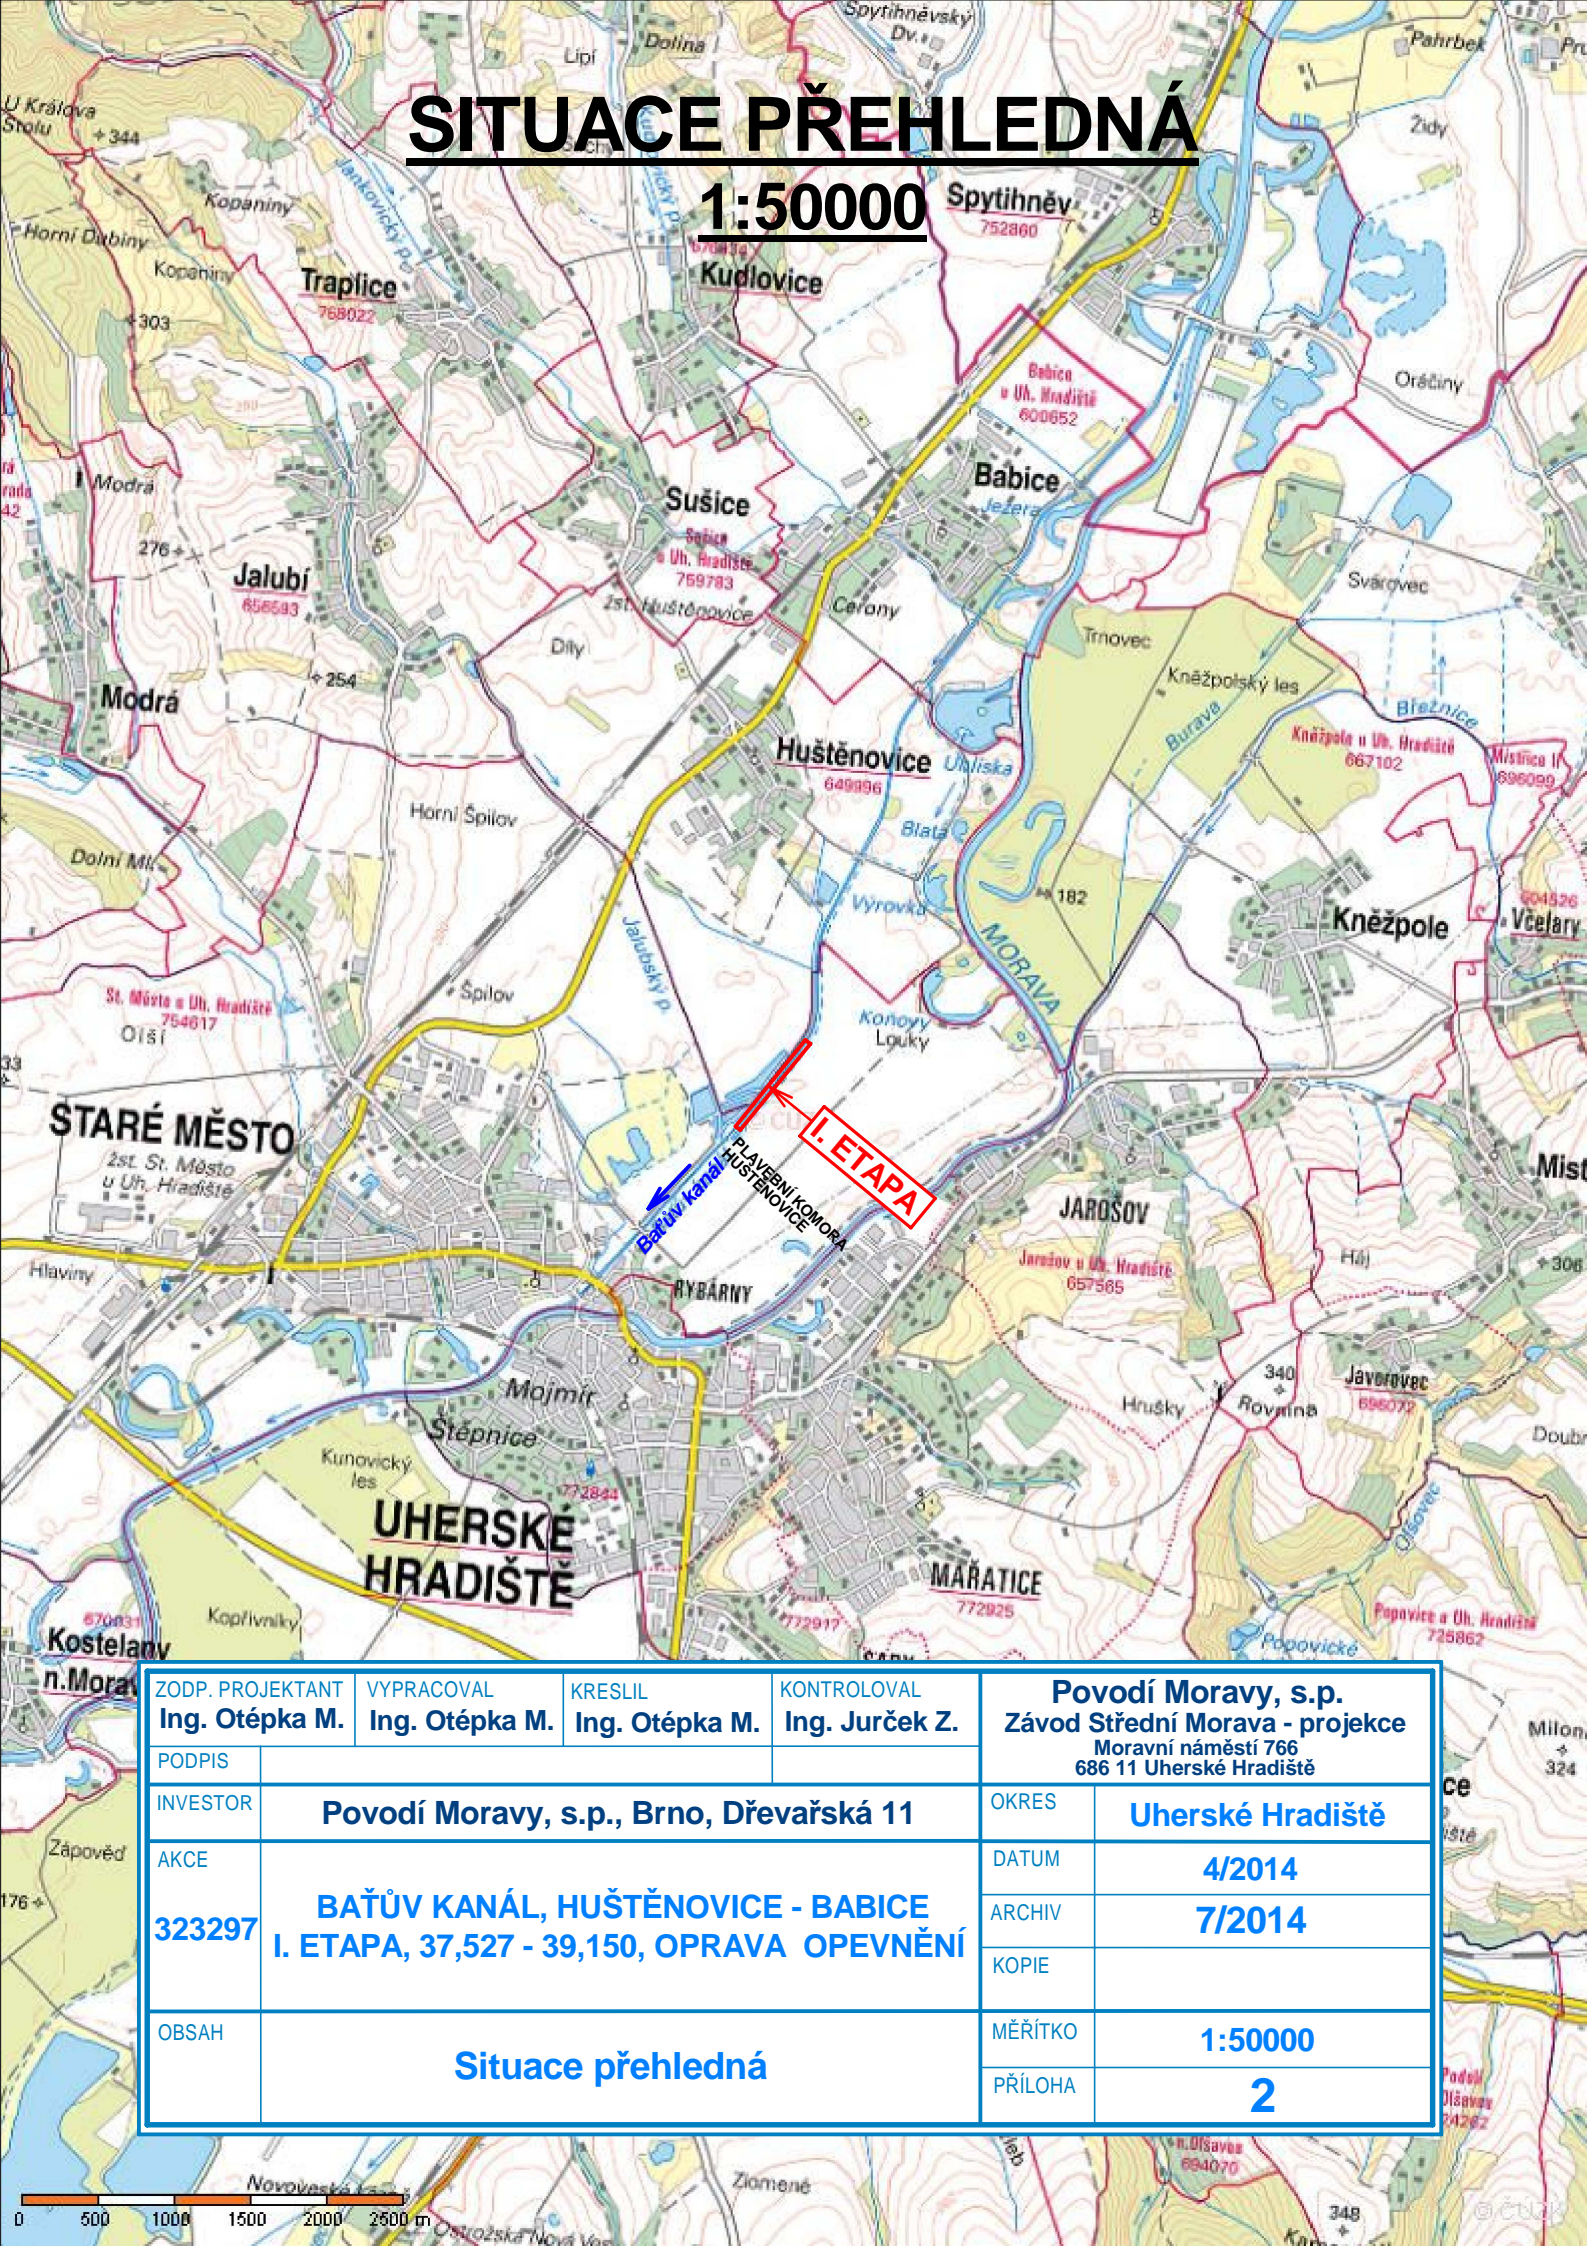