



## Řez dočasným sjezdem u stupně v km 35,440

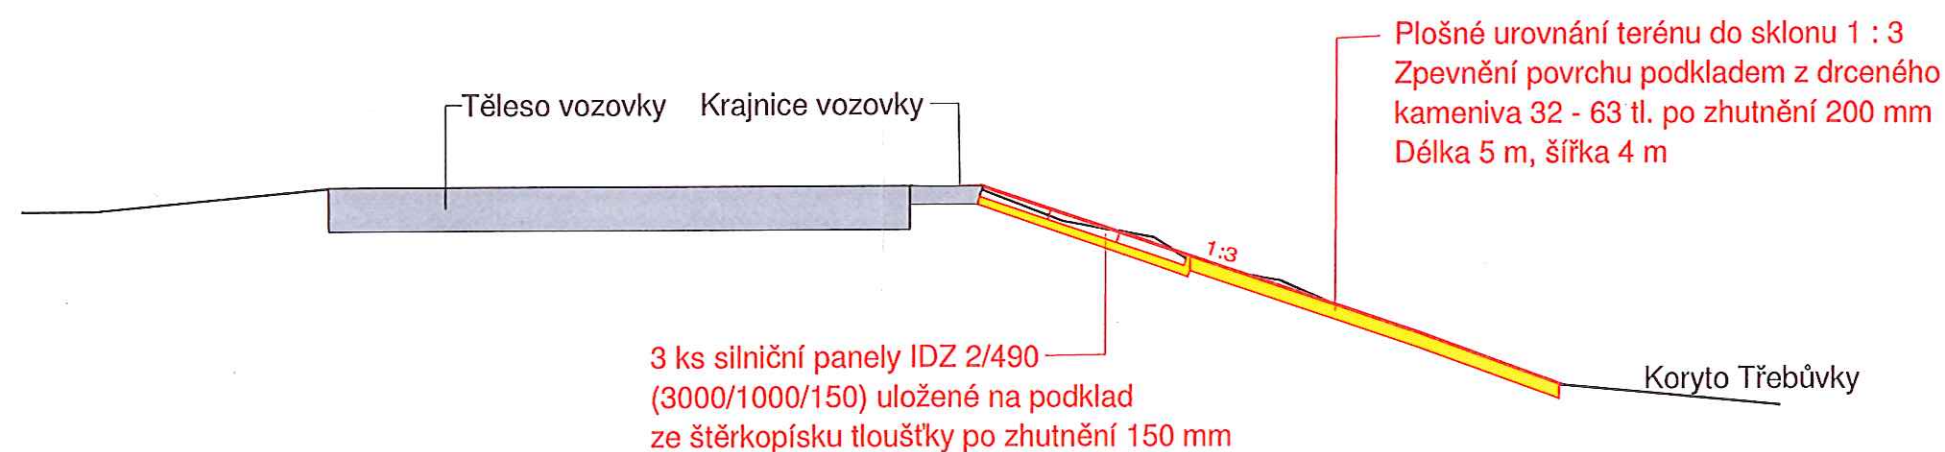


### POZNÁMKA:

V blízkosti sjezdu bude připraveno  
drcené kamenivo frakce 4 - 8 - mm  
sloužící jako podsyp v případě námrazy.

ZODP. PROJEKTANT Jan Vraštil	VYPRACOVAL Jan Vraštil	KRESLIL	KONTROLOVAL	POVODÍ MORAVY, s.p, Závod Horní Morava Útvar projekce U dětského domova 263, 772 11 Olomouc	
KRAJ:    Pardubický		K. Ú.: Linhartice, Moravská Třebová		FORMÁT	A3
INVESTOR:    Povodí Moravy, s.p., Dřevařská 11, Brno				DATUM	11/2012
NÁZEV AKCE:  Třebůvka, Linhartice  - Moravská Třebová, I.etapa - nánosy, opevnění				ÚČEL	PD
				ČÍSLO ZAKÁZKY	223 181 PDC
				VÝŠKOVÝ SYSTÉM	S-JTSK
				Č. VÝKRESU	B 8
				Řezy dočasnými sjezdy	

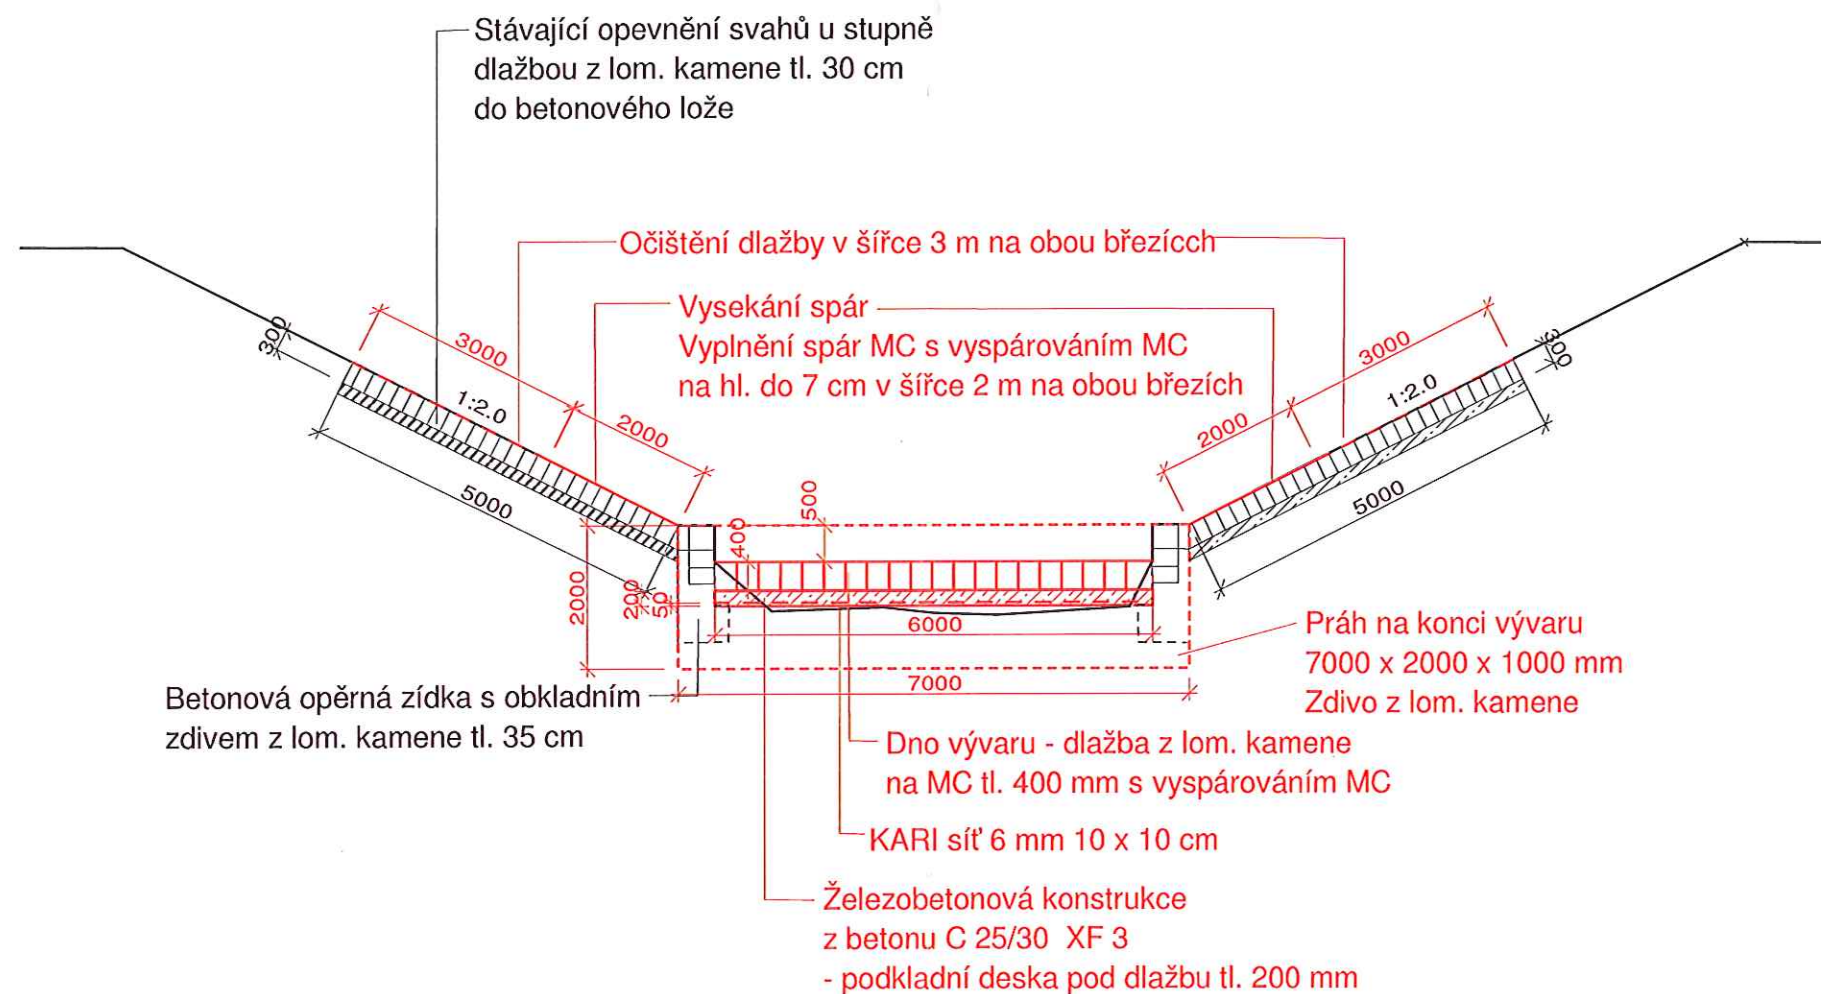


ZODP. PROJEKTANT Jan Vraštil	VYPRACOVAL Jan Vraštil	KRESLIL	KONTROLOVAL	POVODÍ MORAVY, s.p, Závod Horní Morava Útvar projekce U dětského domova 263, 772 11 Olomouc	
KRAJ: Pardubický		K. Ú.: Linhartice, Moravská Třebová		FORMÁT	A3
INVESTOR: Povodí Moravy, s.p., Dřevařská 11, Brno				DATUM	11/2012
NÁZEV AKCE:  Třebůvka, Linhartice  - Moravská Třebová, I.etapa - nánosy, opevnění				ÚČEL	PD
				ČÍSLO ZAKÁZKY	223 181 PDC
				VÝŠKOVÝ SYSTÉM	S-JTSK
				Č. VÝKRESU	B 6
Řez vývarem stupně				MĚŘÍTKO  1:100	Č. KOPIE

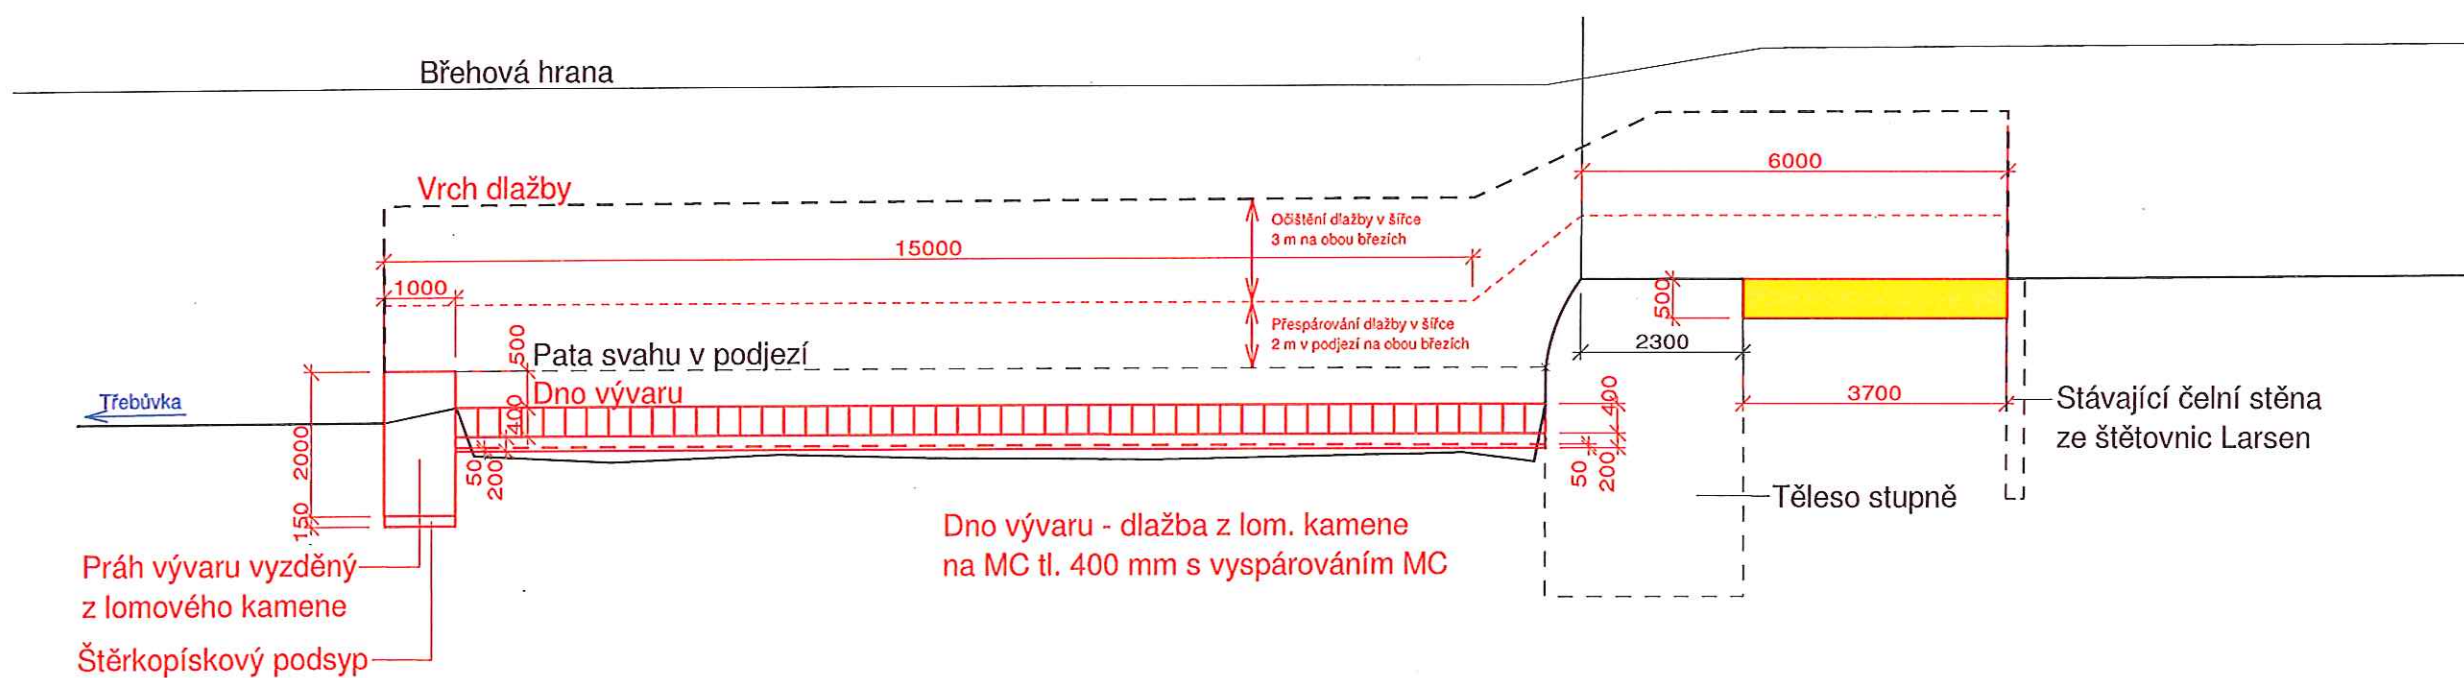

ZODP. PROJEKTANT Jan Vraštil	VYPRACOVAL Jan Vraštil	KRESLIL	KONTROLOVAL	POVODÍ MORAVY, s.p., Závod Horní Morava Útvar projekce U dětského domova 263, 772 11 Olomouc	
KRAJ: Pardubický		K. Ú.: Linhartice, Moravská Třebová		FORMÁT	A3
INVESTOR: Povodí Moravy, s.p., Dřevařská 11, Brno				DATUM	11/2012
NÁZEV AKCE:  Třebůvka, Linhartice - Moravská Třebová, I. etapa - nánosy, opevnění				ÚČEL	PD
				ČÍSLO ZAKÁZKY	223 181 PDC
				VÝŠKOVÝ SYSTÉM	S-JTSK
				Č. VÝKRESU	B 7
Řez stupněm				MĚŘÍTKO 1:100	Č. KOPIE



KM 32,700 - 35,440 (2740 m)

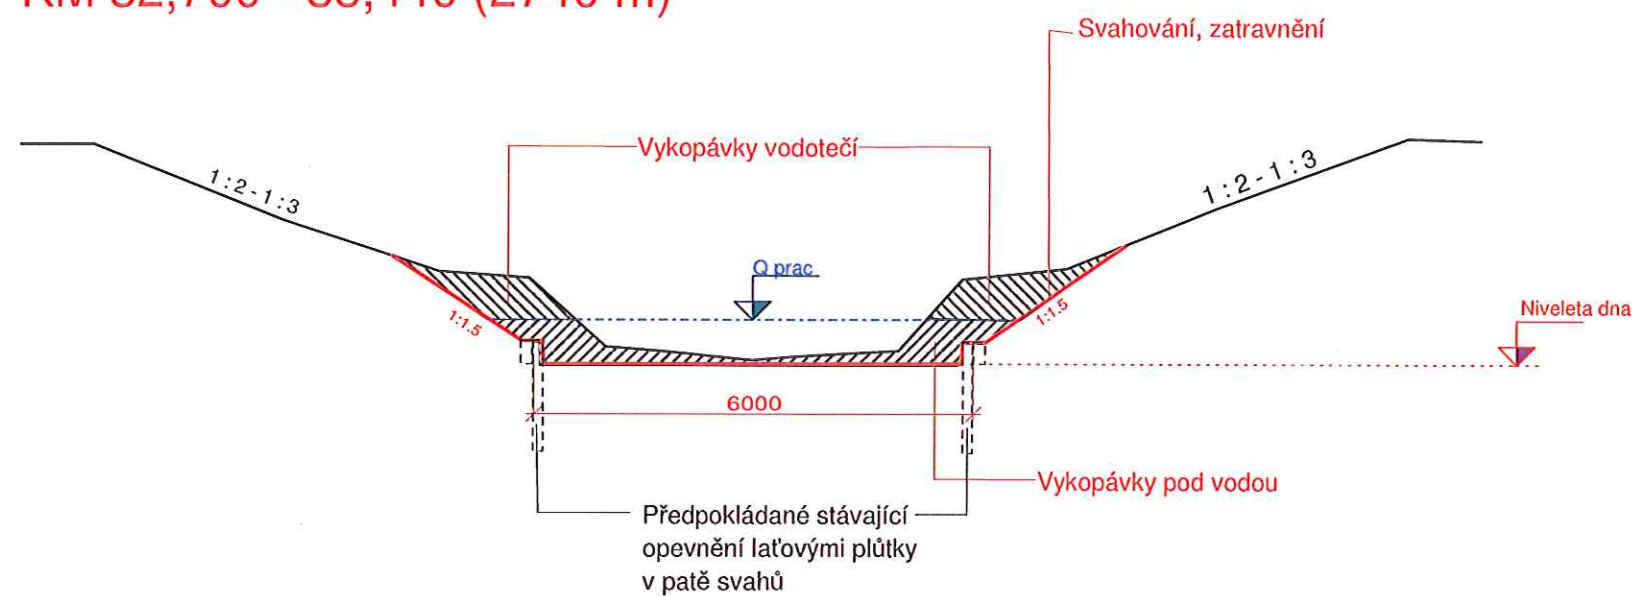

ZODP. PROJEKTANT Jan Vraštil	VYPRACOVAL Jan Vraštil	KRESLIL	KONTROLOVAL	POVODÍ MORAVY, s.p, Závod Horní Morava Útvar projekce U dětského domova 263, 772 11 Olomouc	
KRAJ:    Pardubický		K. Ú.: Linhartice, Moravská Třebová		FORMÁT	A3
INVESTOR: Povodí Moravy, s.p., Dřevařská 11, Brno				DATUM	11/2012
NÁZEV AKCE:  Třebůvka, Linhartice  - Moravská Třebová, I.etapa - nánosy, opevnění				ÚČEL	PD
				ČÍSLO ZAKÁZKY	223 181 PDC
				VÝŠKOVÝ SYSTÉM	S-JTSK
				Č. VÝKRESU	B 4
Vzorový příčný řez				MĚŘÍTKO  1:100	Č. KOPIE

Předpokládané stávající opevnění laťovými plůtky

247.60

6300

1.5

1.3

247.00

247.00

244.00

0.00

0.01

250.00

250.00

249.08

248.54

247.82

247.25

247.18

247.11

247.23

247.79

248.35

248.85

250.08

250.05

-10.00

-9.00

-6.80

-4.97

-2.92

-2.48

-1.27

0.00

0.70

2.44

2.73

4.37

5.49

9.00

10.00

Na	2.70	m2
NpHL	1.41	m2
Sz	5.57	m

Na	2.56	m2
NpHL	1.28	m2
Sz	5.80	m

Na	2.12	m2
NpHL	1.35	m2
Sz	5.89	m