VD Letovice - studie návrhu opatření k bezpečnému převedení KPV 10000

C.1.2.9 Situace a vzorový řez opevněním koryta Křetínky pod VD

1:5000
1:200

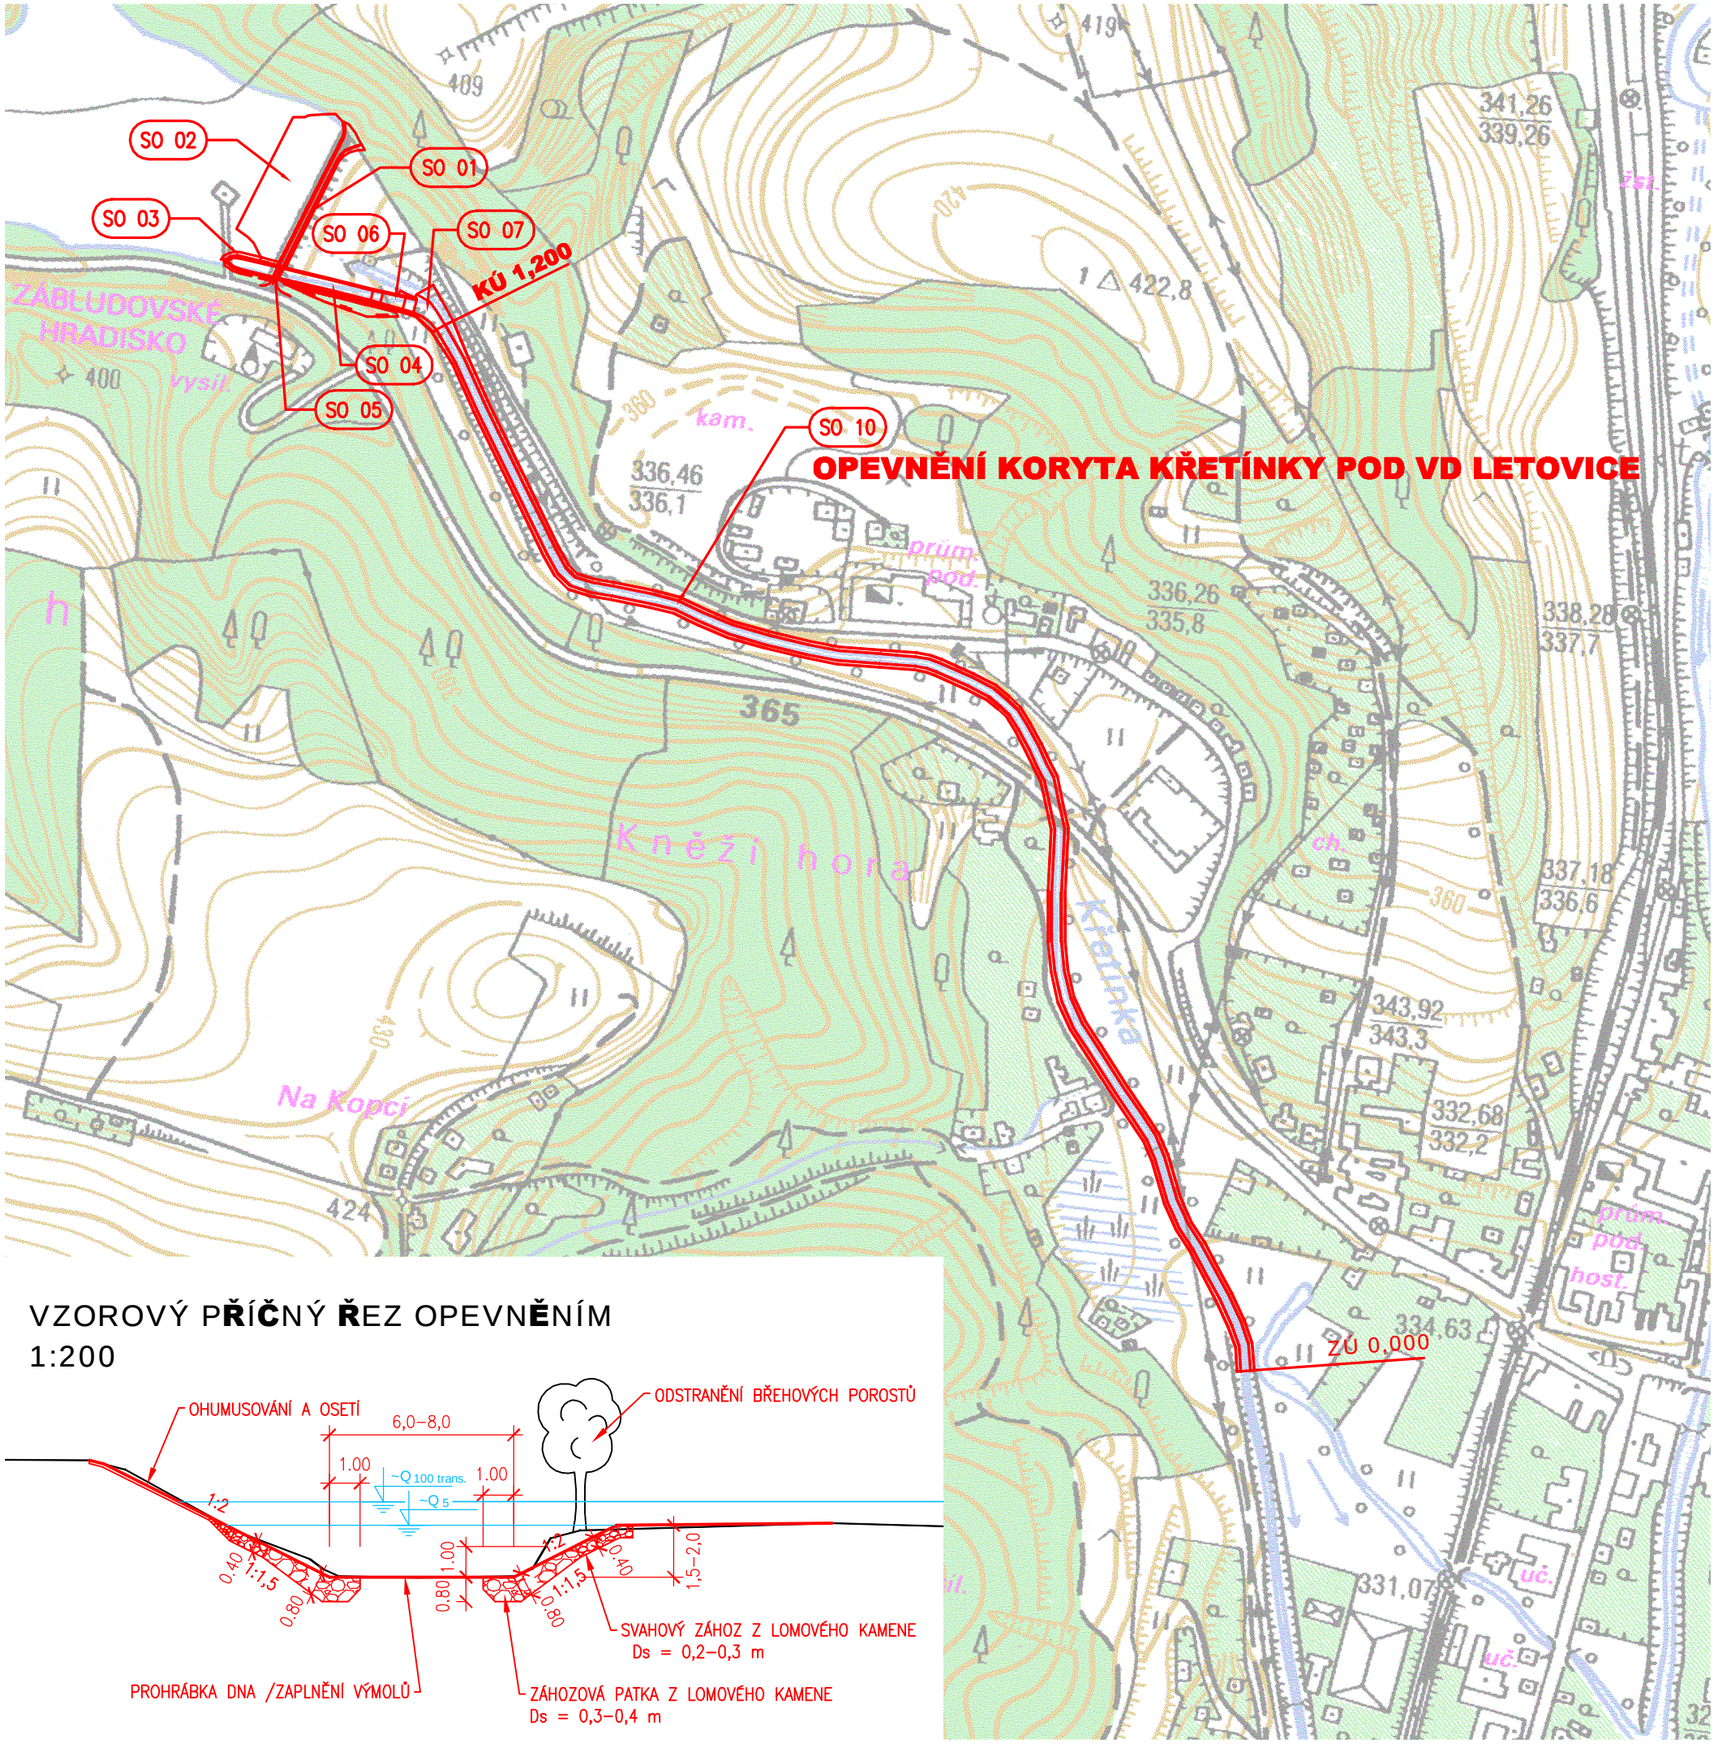

VZOROVÝ PŘÍČNÝ ŘEZ OPEVNĚNÍM
1:200

PÖYRY