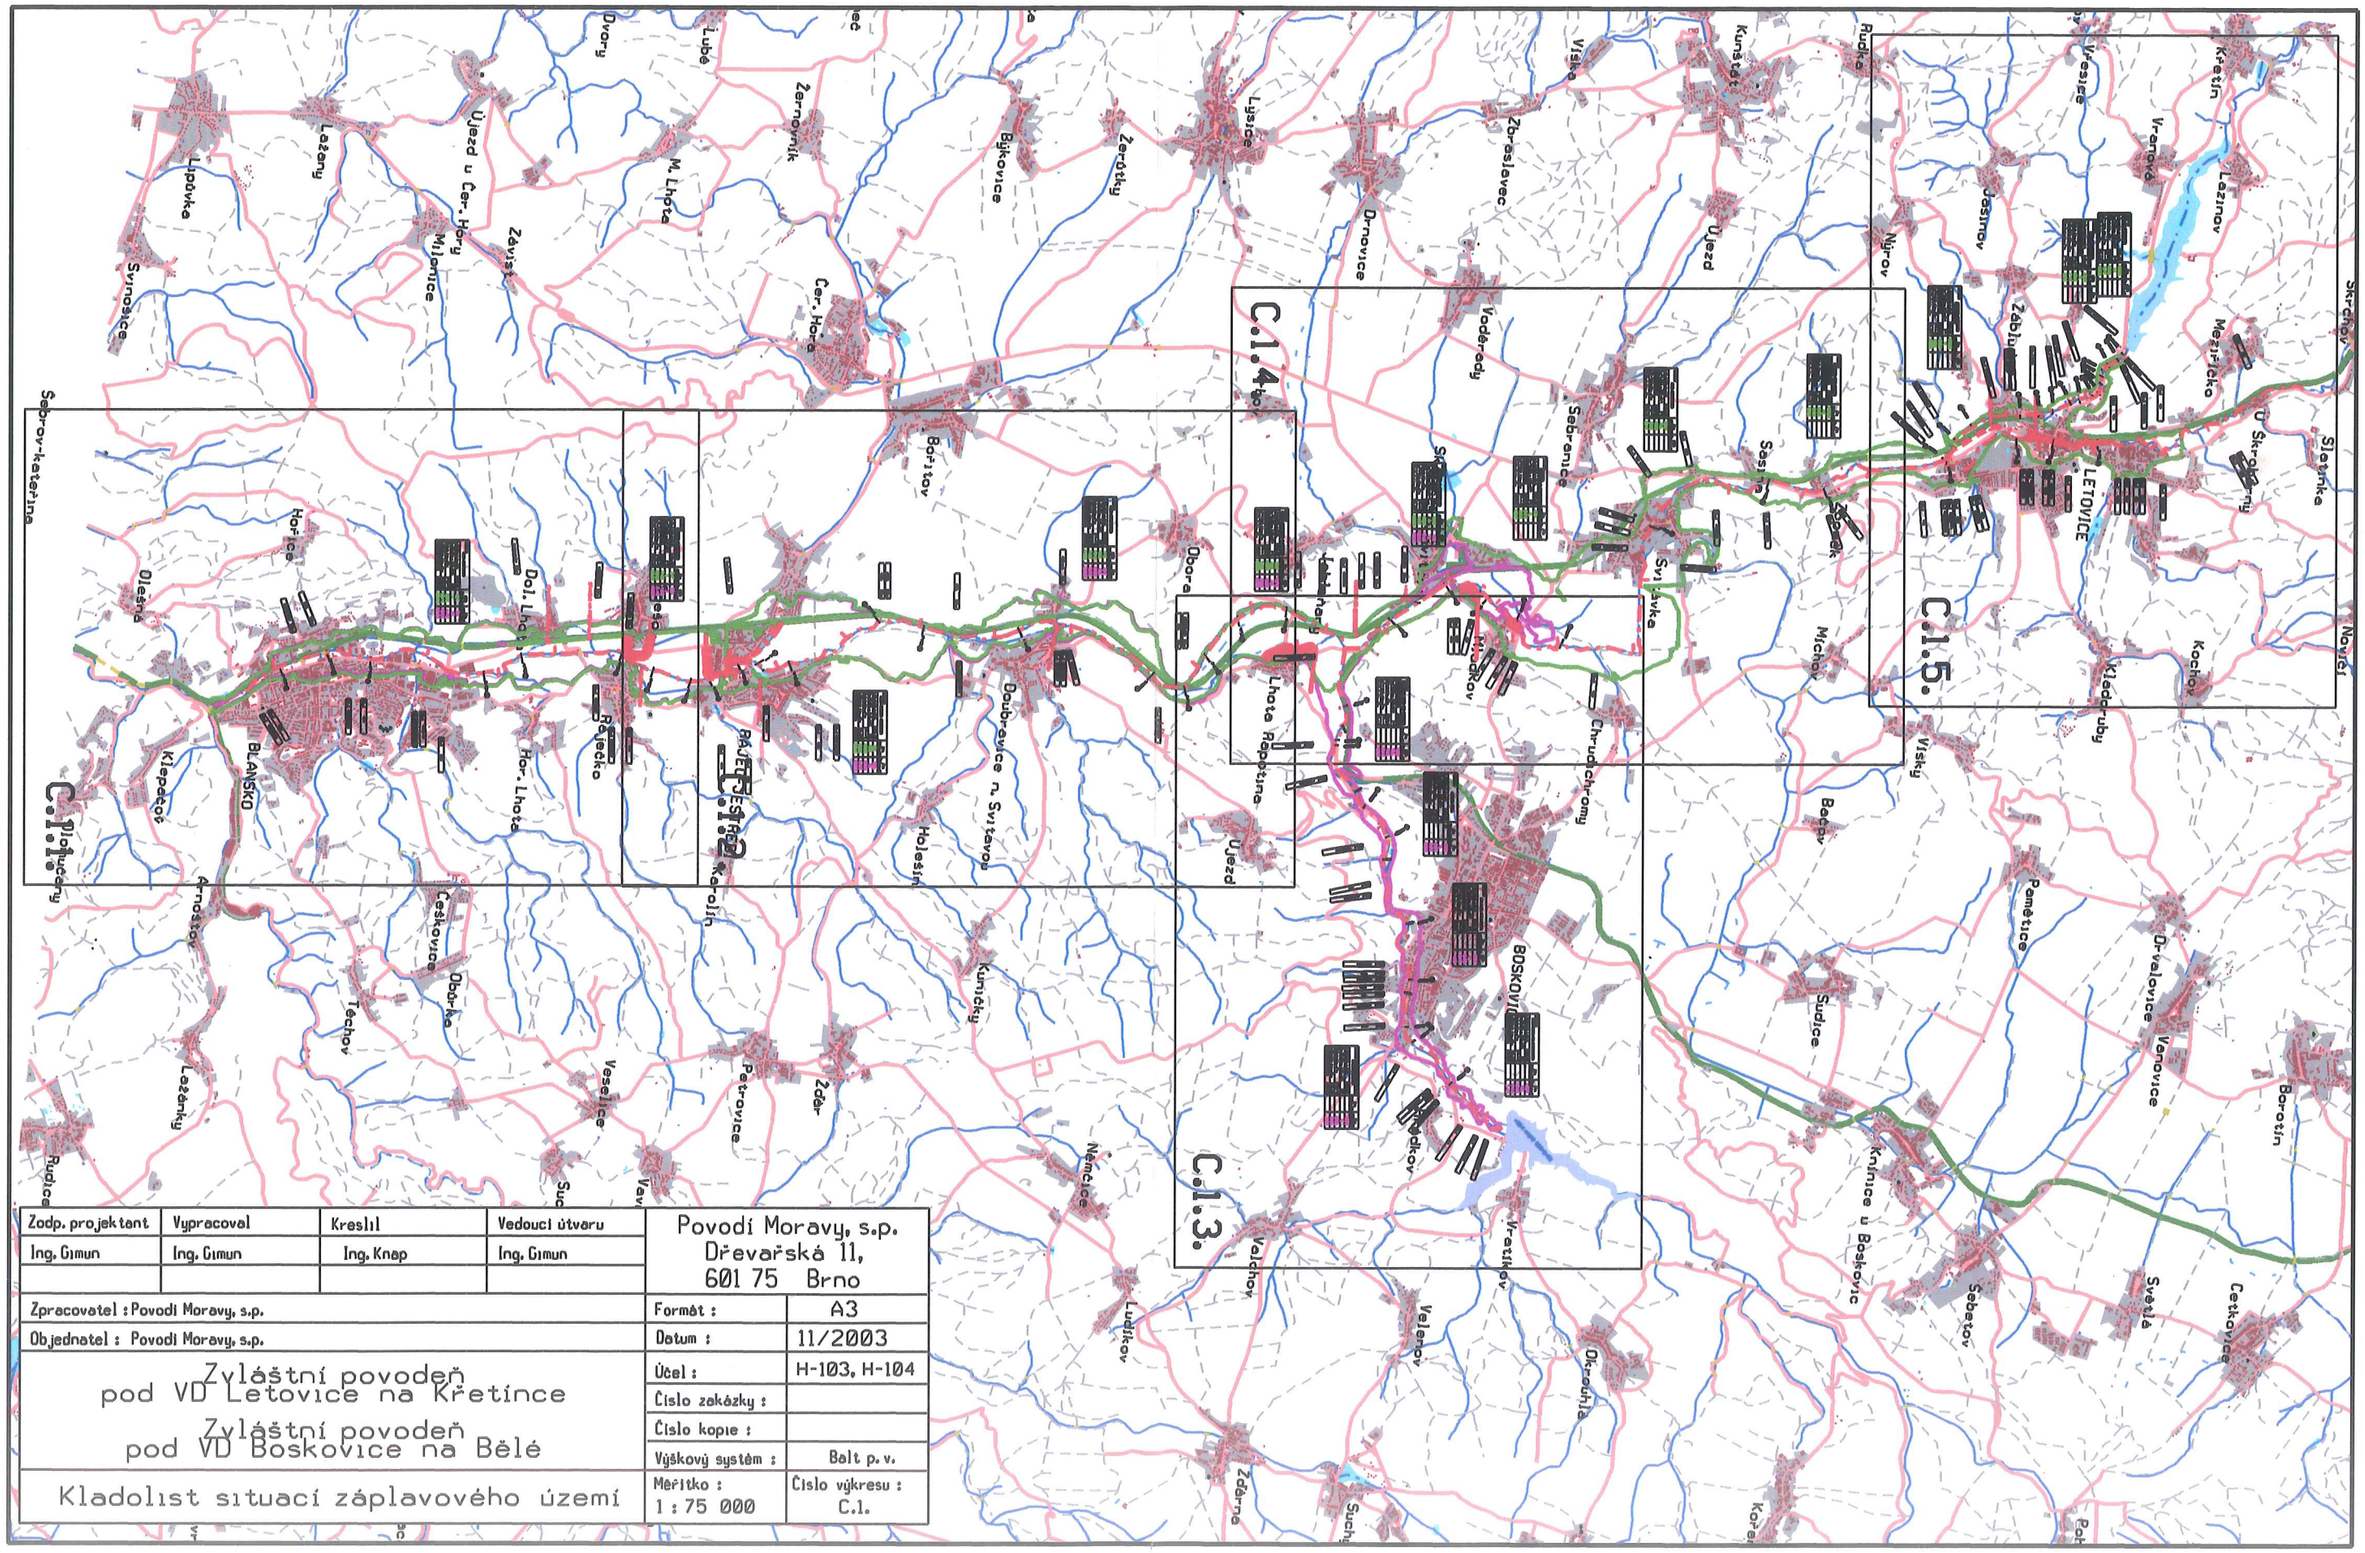

Zodp. projektant	Vypracoval	Kreslil	Vedoucí útvaru
Ing. Gimun	Ing. Gimun	Ing. Knap	Ing. Gimun

Povodí Moravy, s.p.
Dřevařská 11,
601 75 Brno

Zpracovatel : Povodí Moravy, s.p.	Formát : A3
Objednatel : Povodí Moravy, s.p.	Datum : 11/2003
Zvláštní povodeň pod VD Letovice na Křetínce Zvláštní povodeň pod VD Boskovice na Bělé	Účel : H-103, H-104
	Číslo zakázky :
	Číslo kopie :
	Výškový systém : Bpt p. v.
Kladolist situací záplavového území	Měřítko : 1 : 75 000
	Číslo výkresu : C.1.