


## ŘEZ 1a-1a

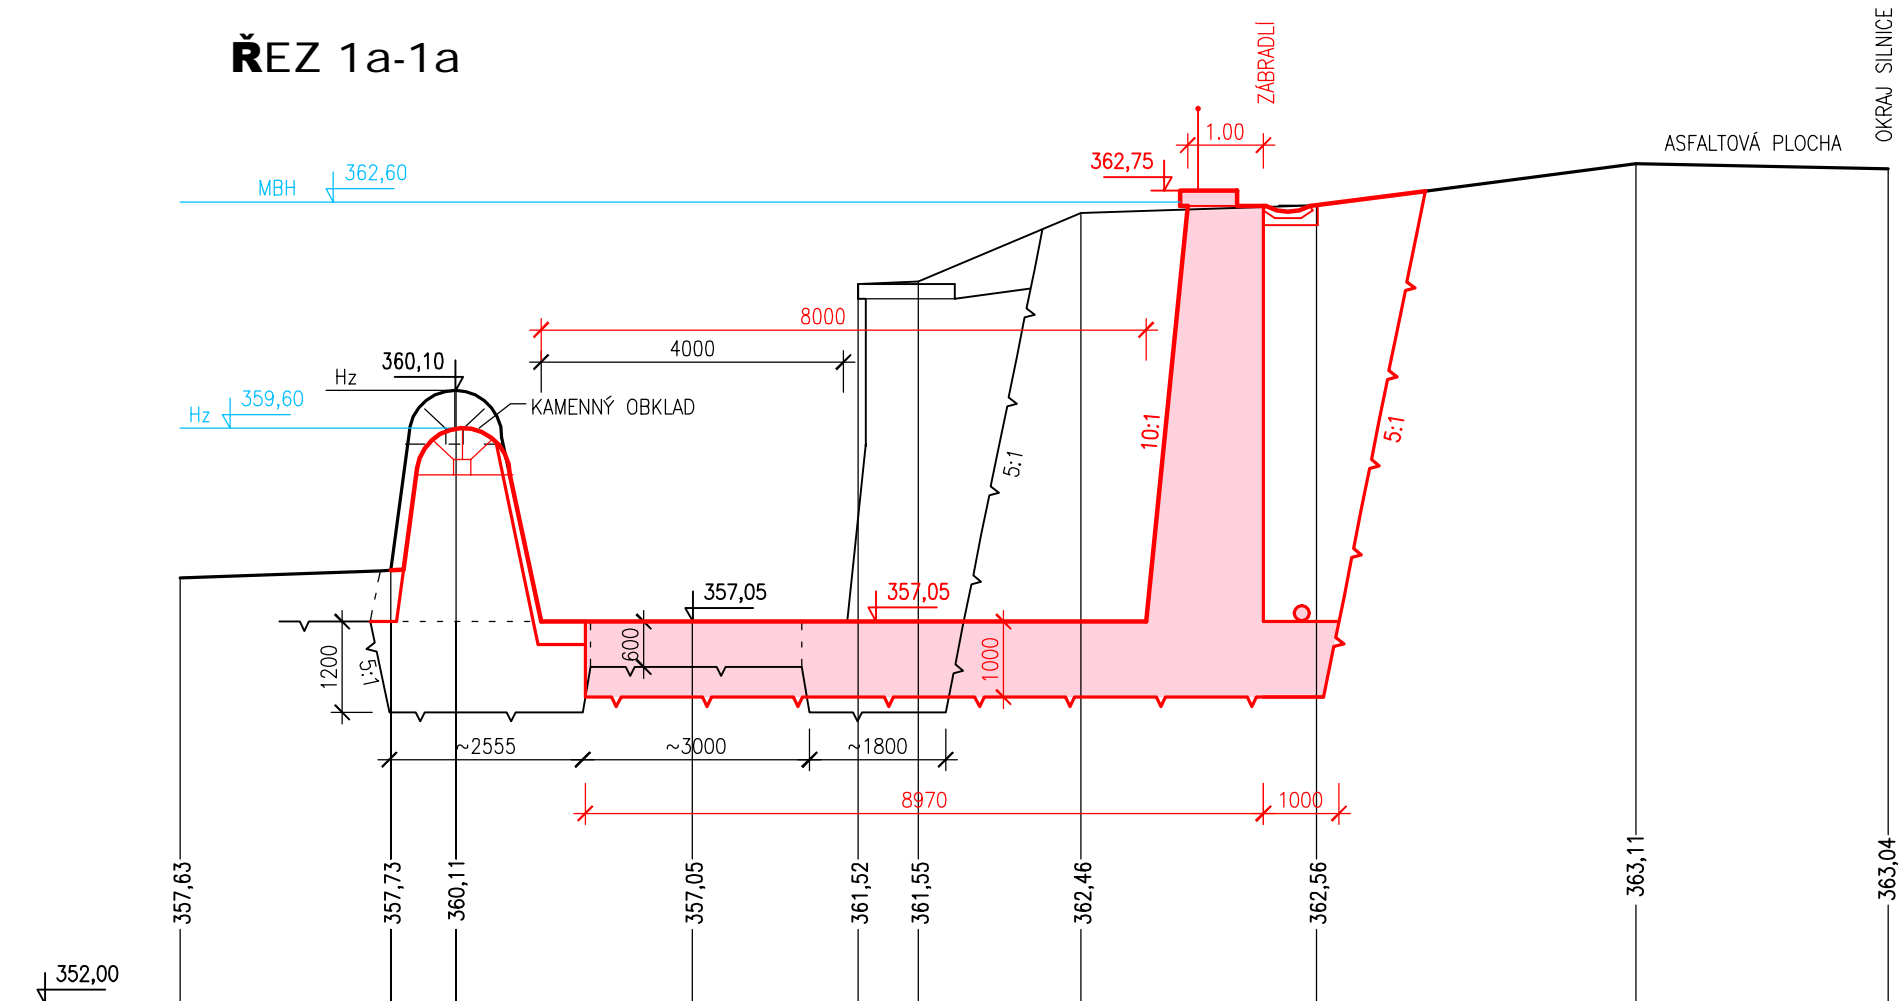

VD Letovice - studie návrhu opatření  
k bezpečnému převezení KPV 10000

## C.2.2.4 Příčné řezy spadištěm

1:100

## ŘEZ 1b-1b

