


ÚZEMÍ OBCE
POURCH ÚZEMÍ
ČÍSLO PARCELNI
VZDÁL. OBJEK. A LOMŮ

PROTLAKOVÉ A PŘÍPOJ.
ŠACHTY 2x3m (MALÁ PÍSMENA)

ŘAD V-1 P

NETLUKY		ASFALT		ZELEŇ	
ZELEŇ		1743/2		ZELEŇ	
SMĚR. LOM		SMĚROVÝ LOM		SMĚR. LOM	
39m		130m		55m	
SMĚR. LOM		SMĚR. LOM		SMĚR. LOM	
38m		SMĚR. LOM		SMĚR. LOM	
1743/22					

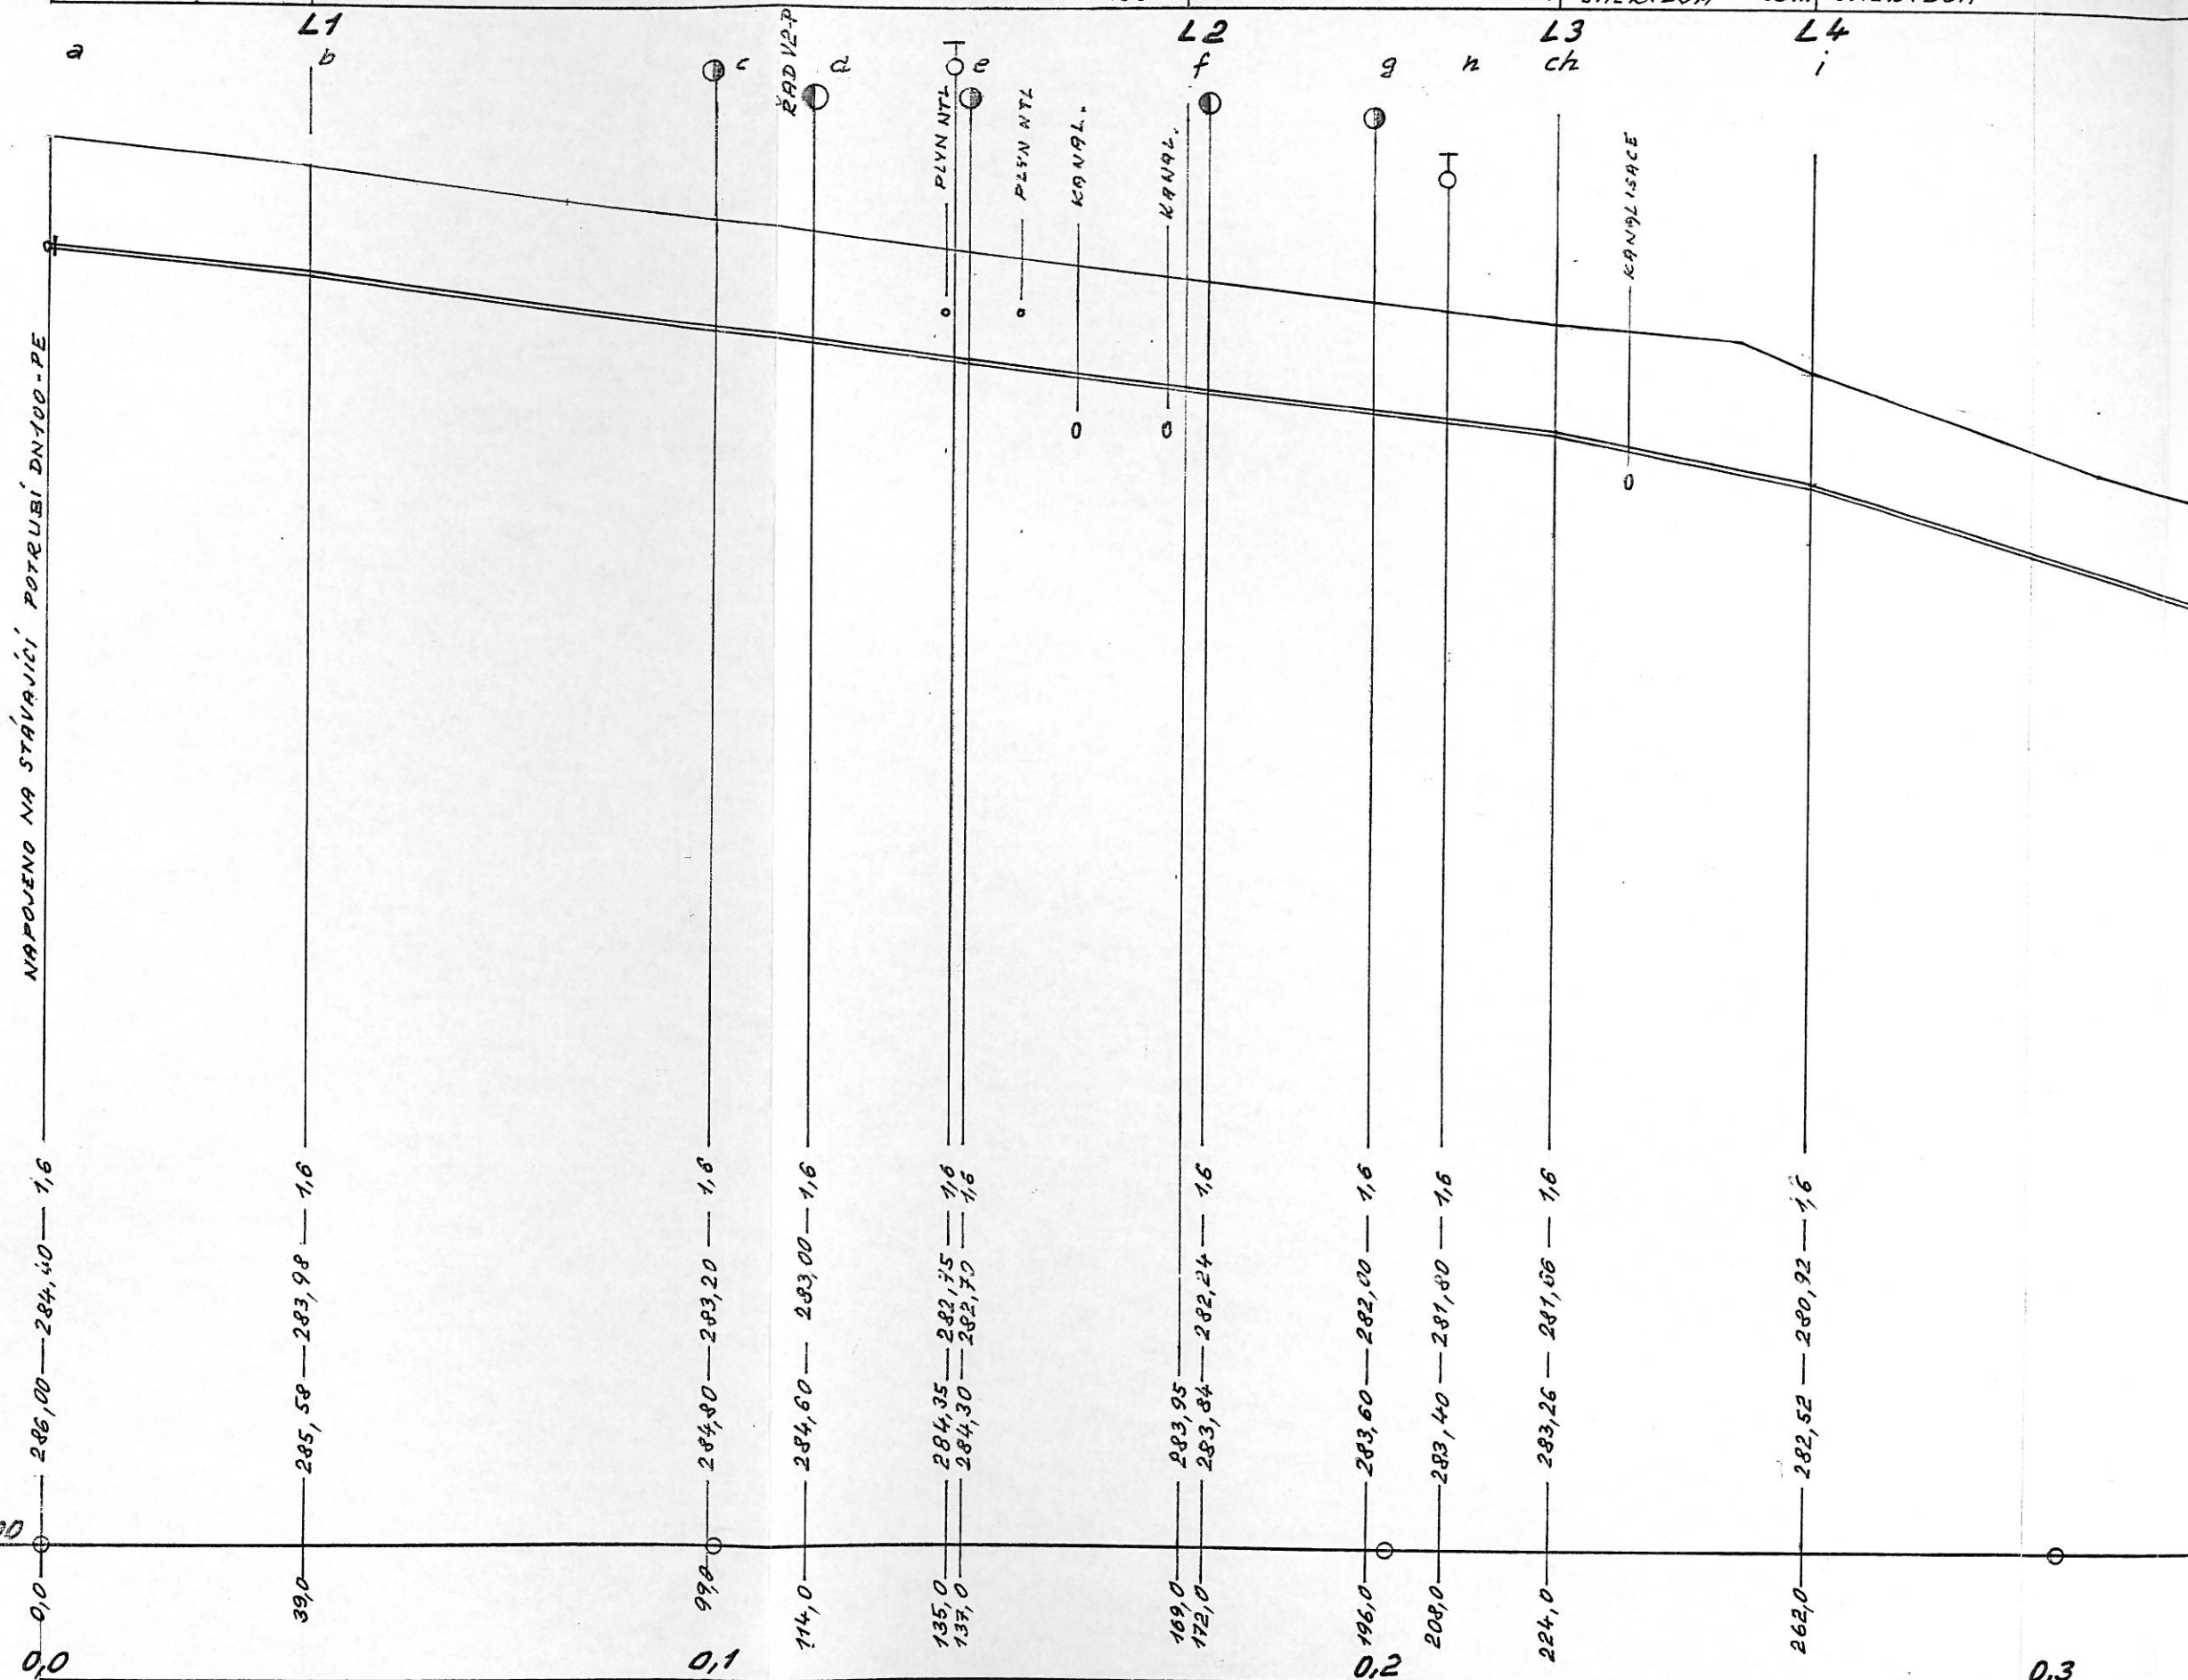

HLOUBKA VÝKOPU

KOTA DŇA POTRUBÍ

KOTA TERENU

SR 265,00


DN/PN mm MATERIÁL
SKLON ‰

DĚLKA
DĚLKAM

DN 100 mm	
10,76 ‰	39m
12,54 ‰	

100 HDEP x 6,6

185m	19,47 ‰	38m	31,56 ‰
------	---------	-----	---------

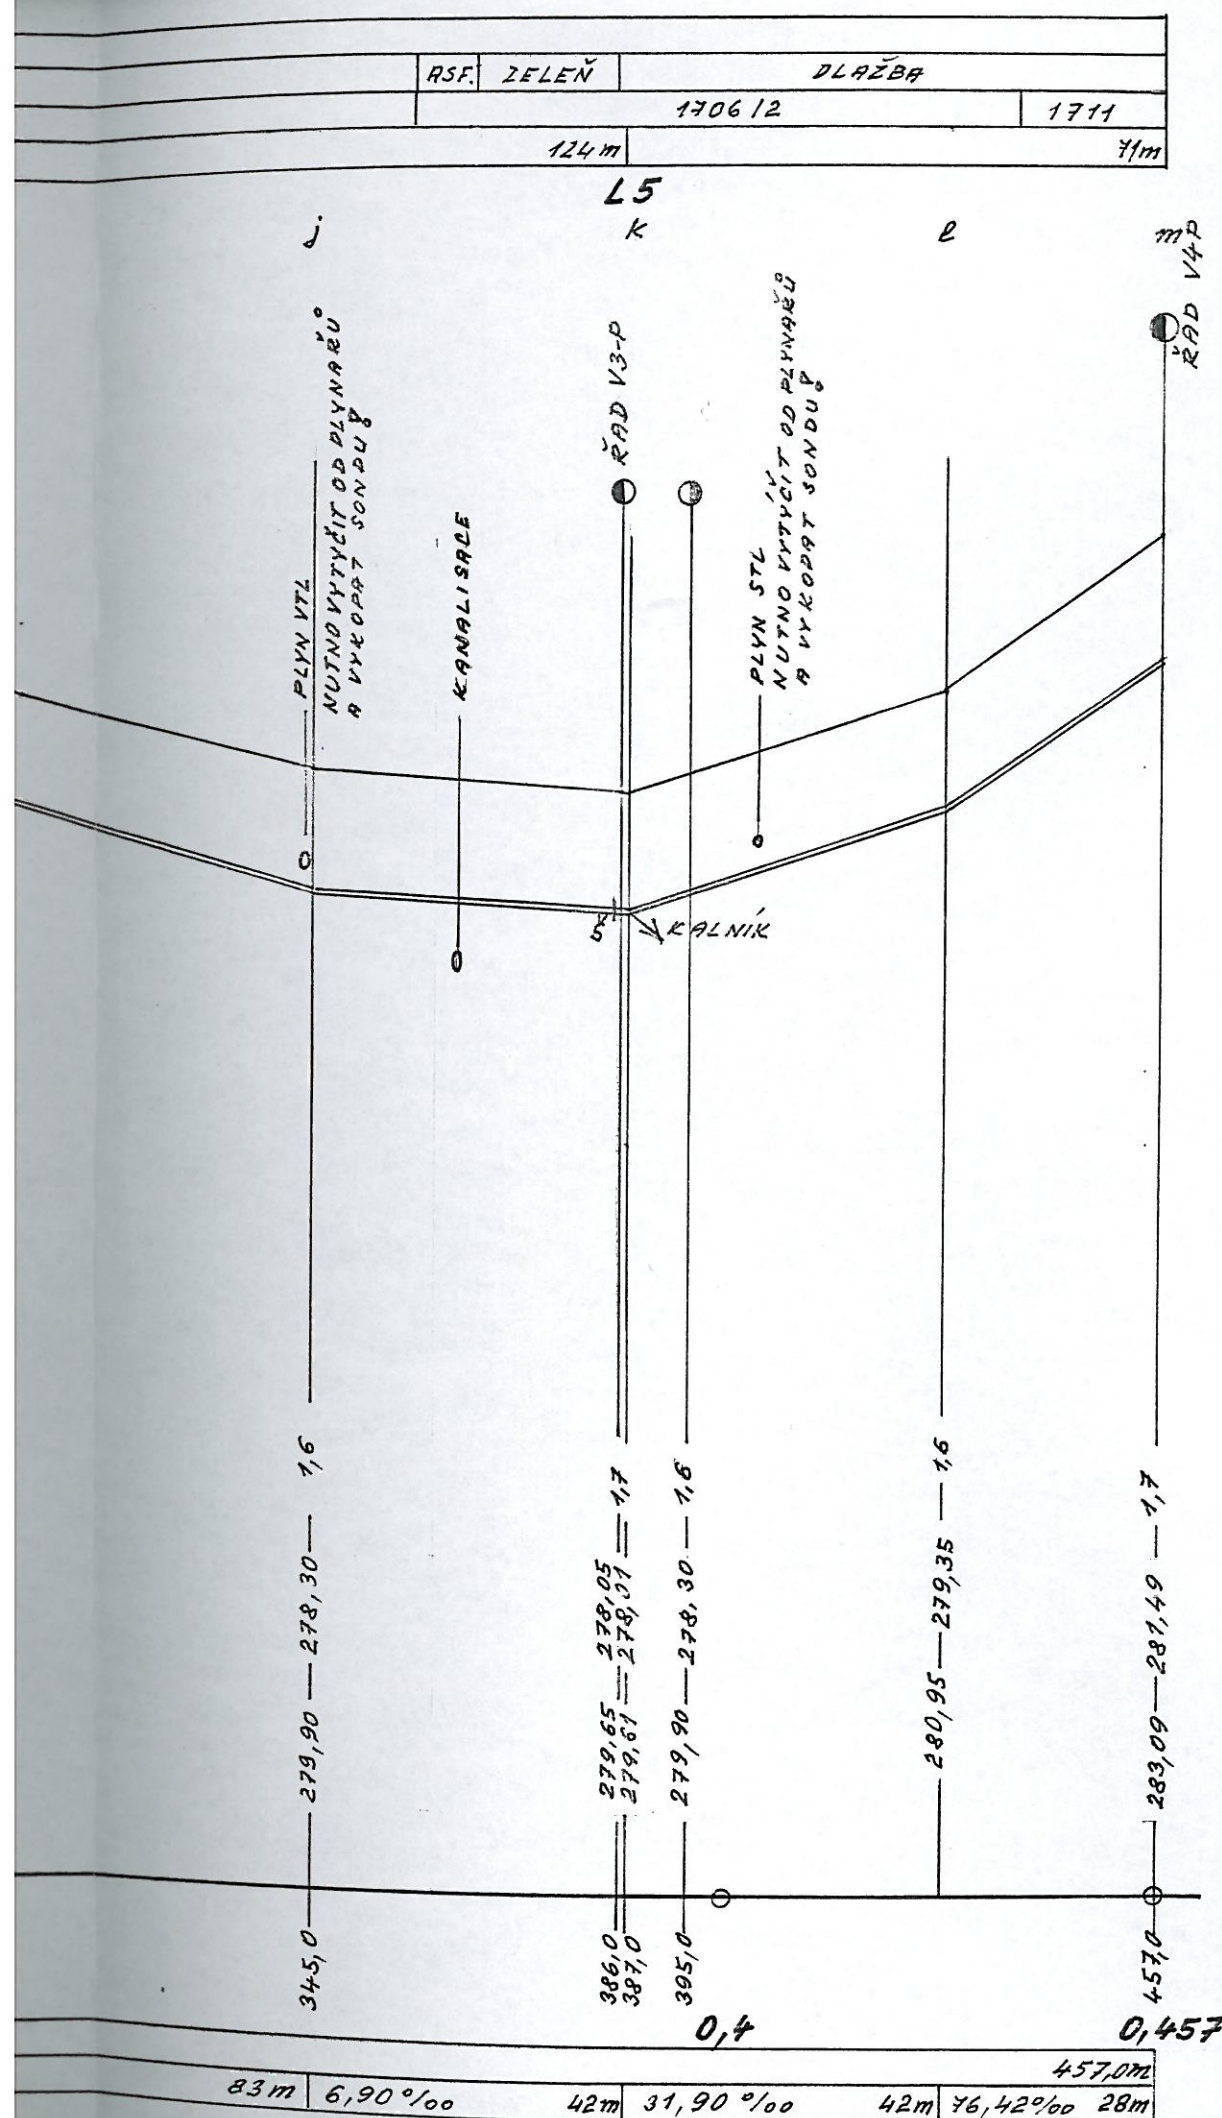

MĚŘ. 1:1000/100

Janoušek & Krovoza Korandova 235 Praha 4 147 00 603 435 905 603 436 045	Akce: VÚŽV UHŘINĚVES Farma Netluky – vodovod Rozvod pitné vody 2.etapa		Zpracova Ing. Janc stav.Kro
	Podélný profil řadu V-1 P		Měr: 1:100/1
	Objednatel: VÚŽV Uhřetěves, ul. Přátelství 815 Praha 10		Datum: 1/201