


VZOROVÝ ŘEZ ULOŽENÍ VODOVODNÍ POTRUBÍ

V KOMUNIKACI
V ROSTLÉM TERÉNU

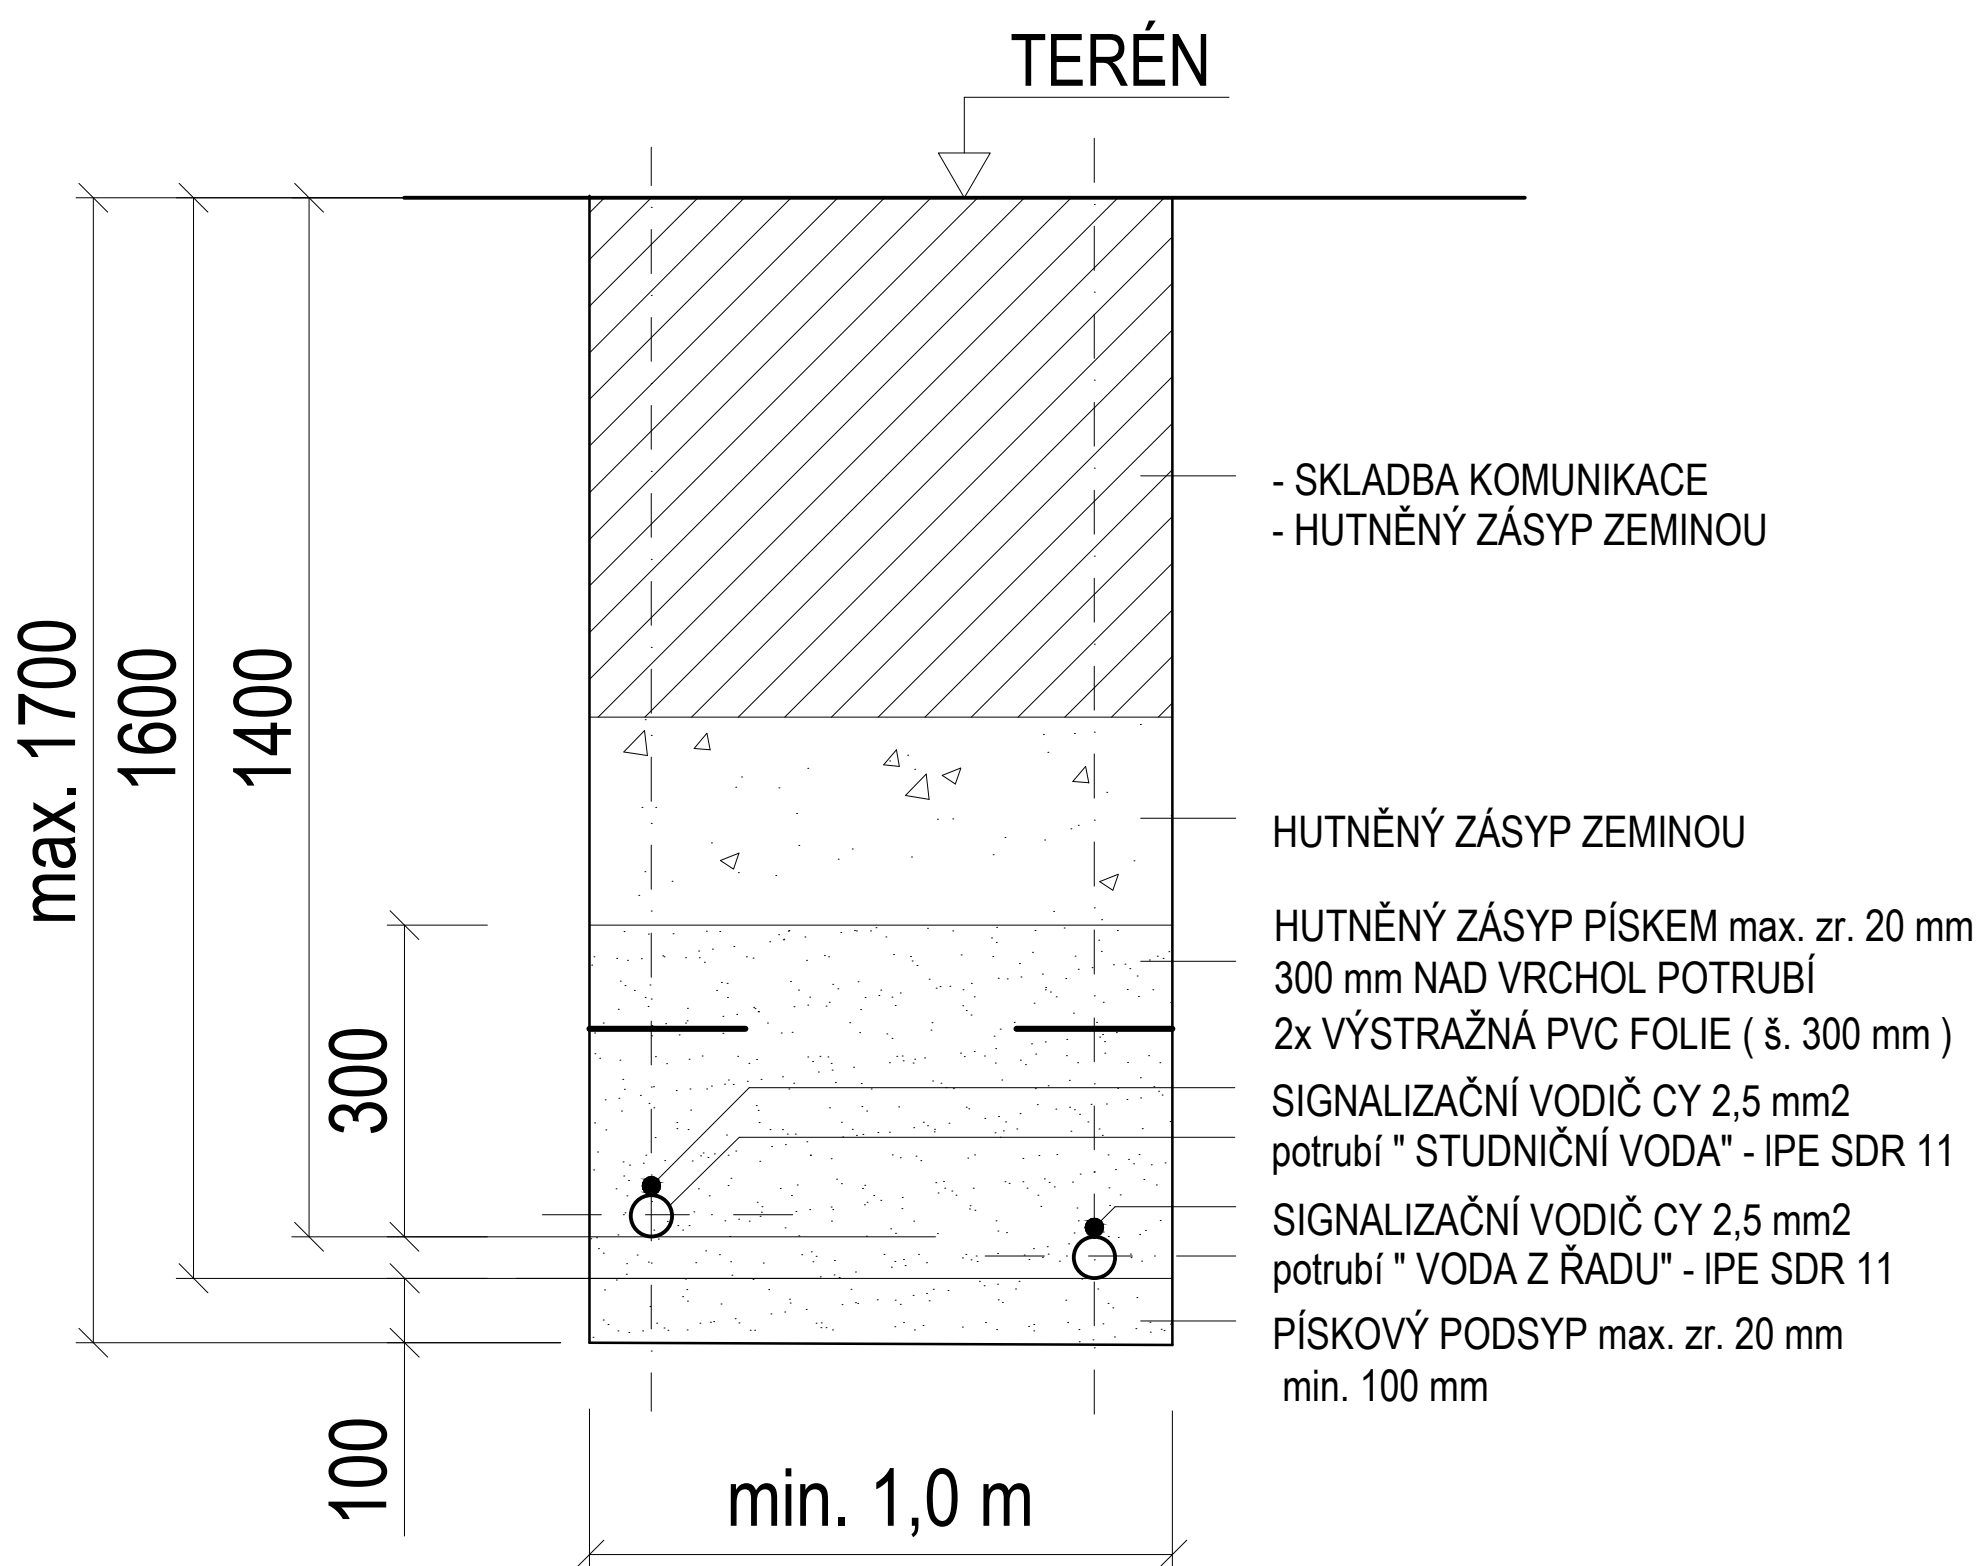

Pozn.: Výkopy budou paženy od hloubky 1,3 m nebo budou event. svahovány 3:1