


Příloha A - k.ú. Vítonice
Měřítko 1 : 5 000

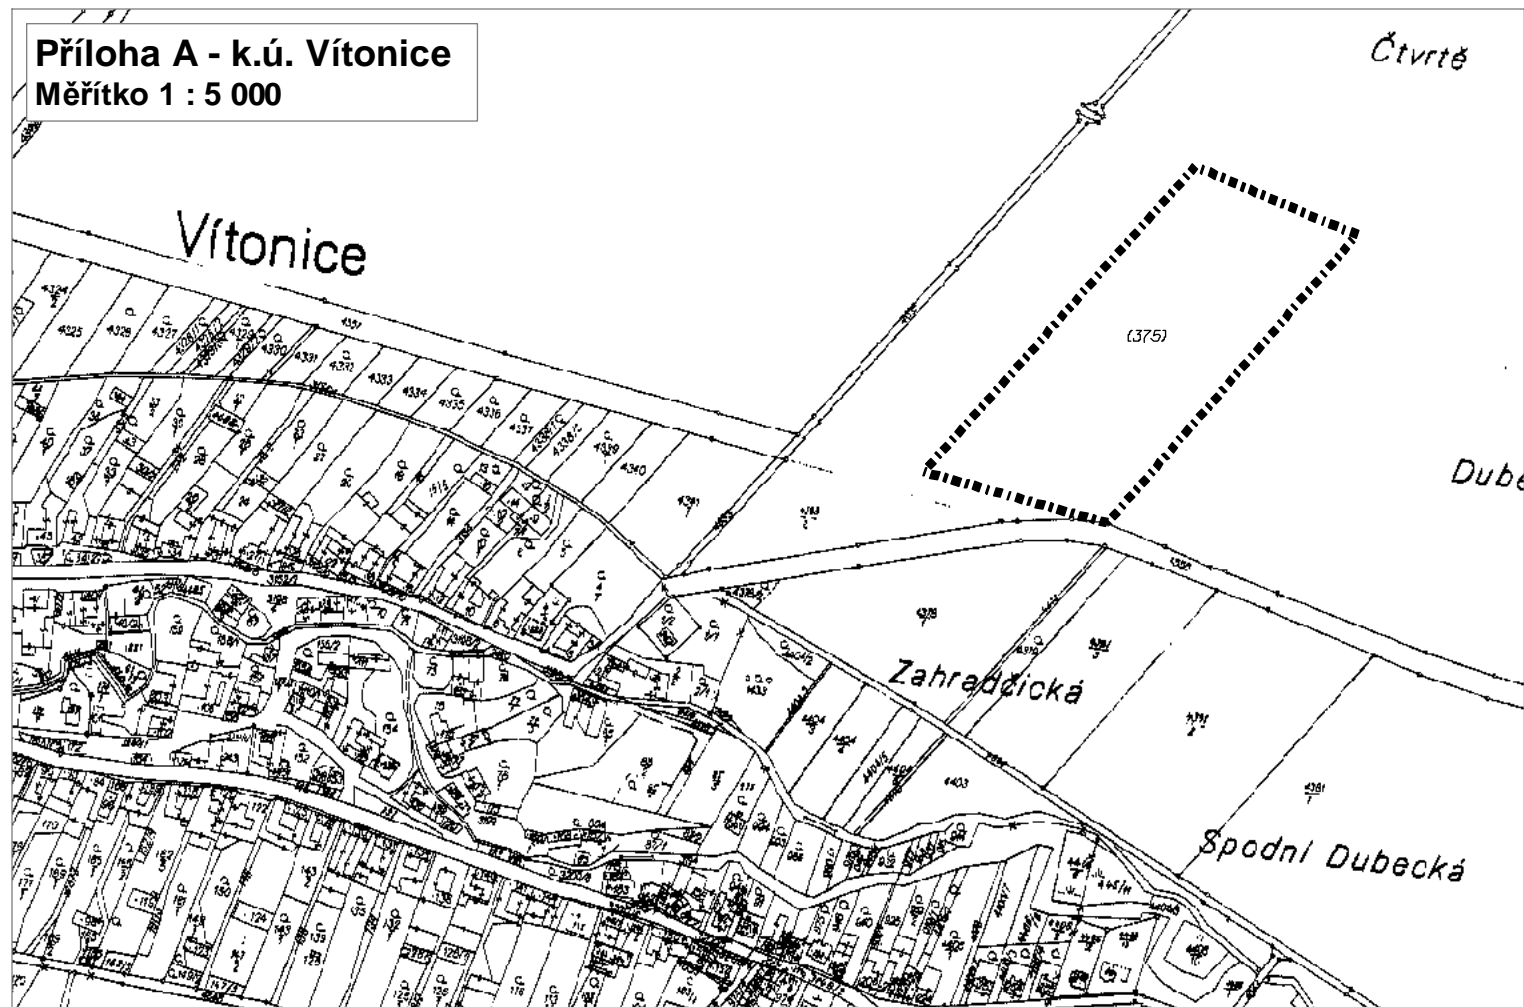

Detail v měřítku 1 : 2 000

