


Příloha B/1 - k.ú. Chvalnov
Měřítko 1 : 5 000

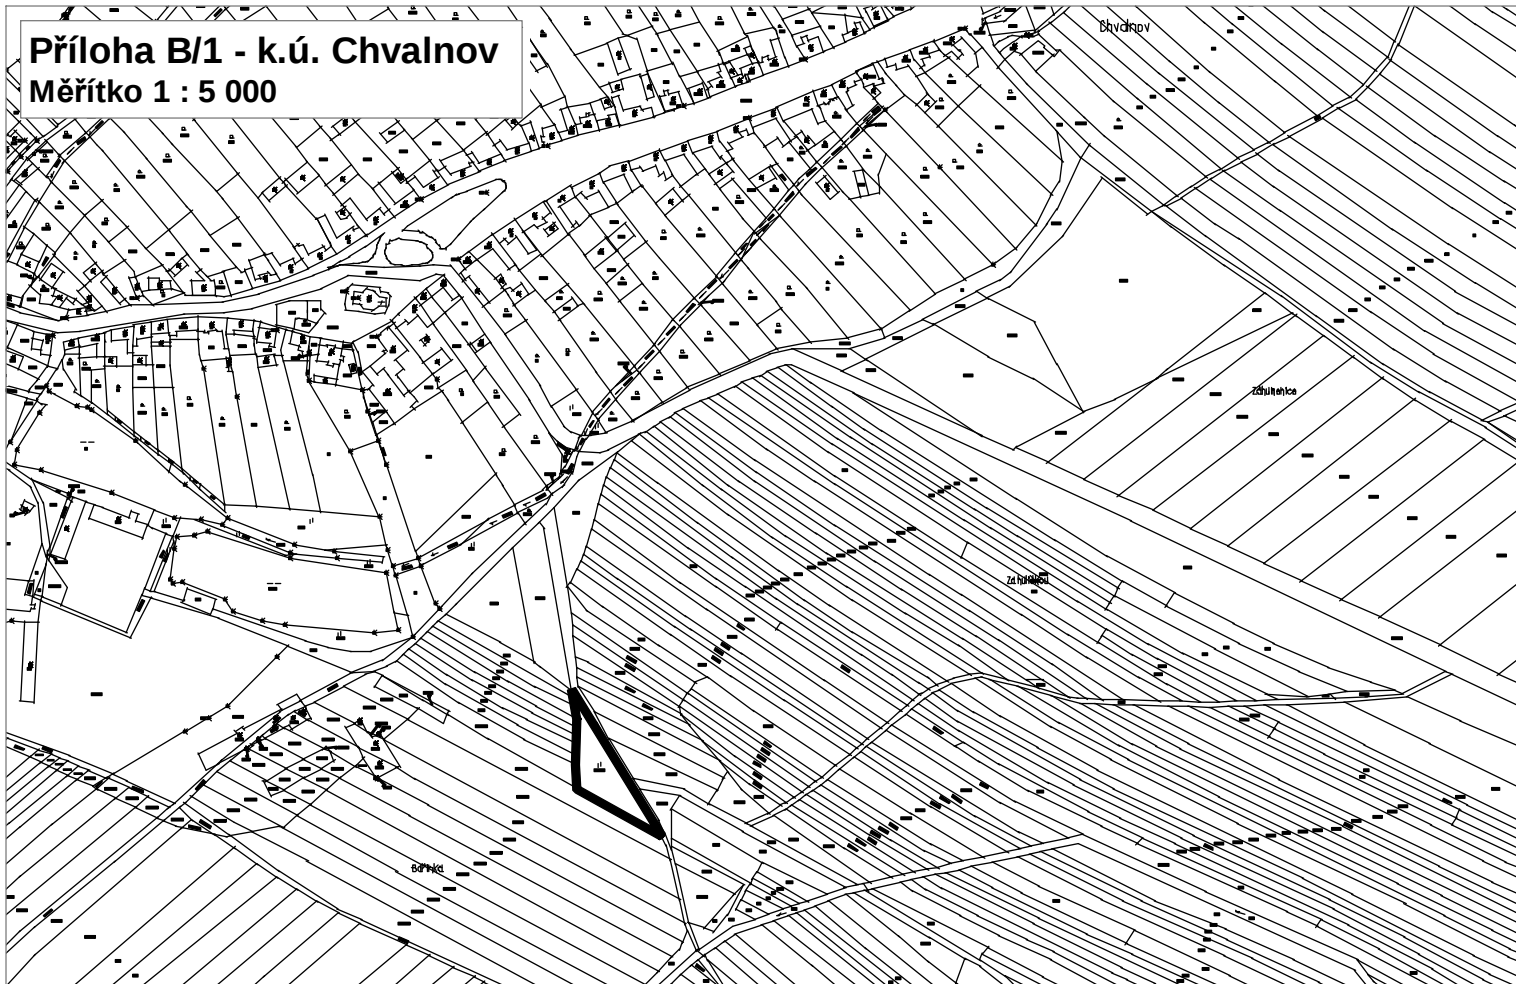

Detail v měřítku 1 : 1 000

