


VZOROVÝ PŘÍČNÝ ŘEZ BOČNÍ HRÁZÍ

M. 1:100

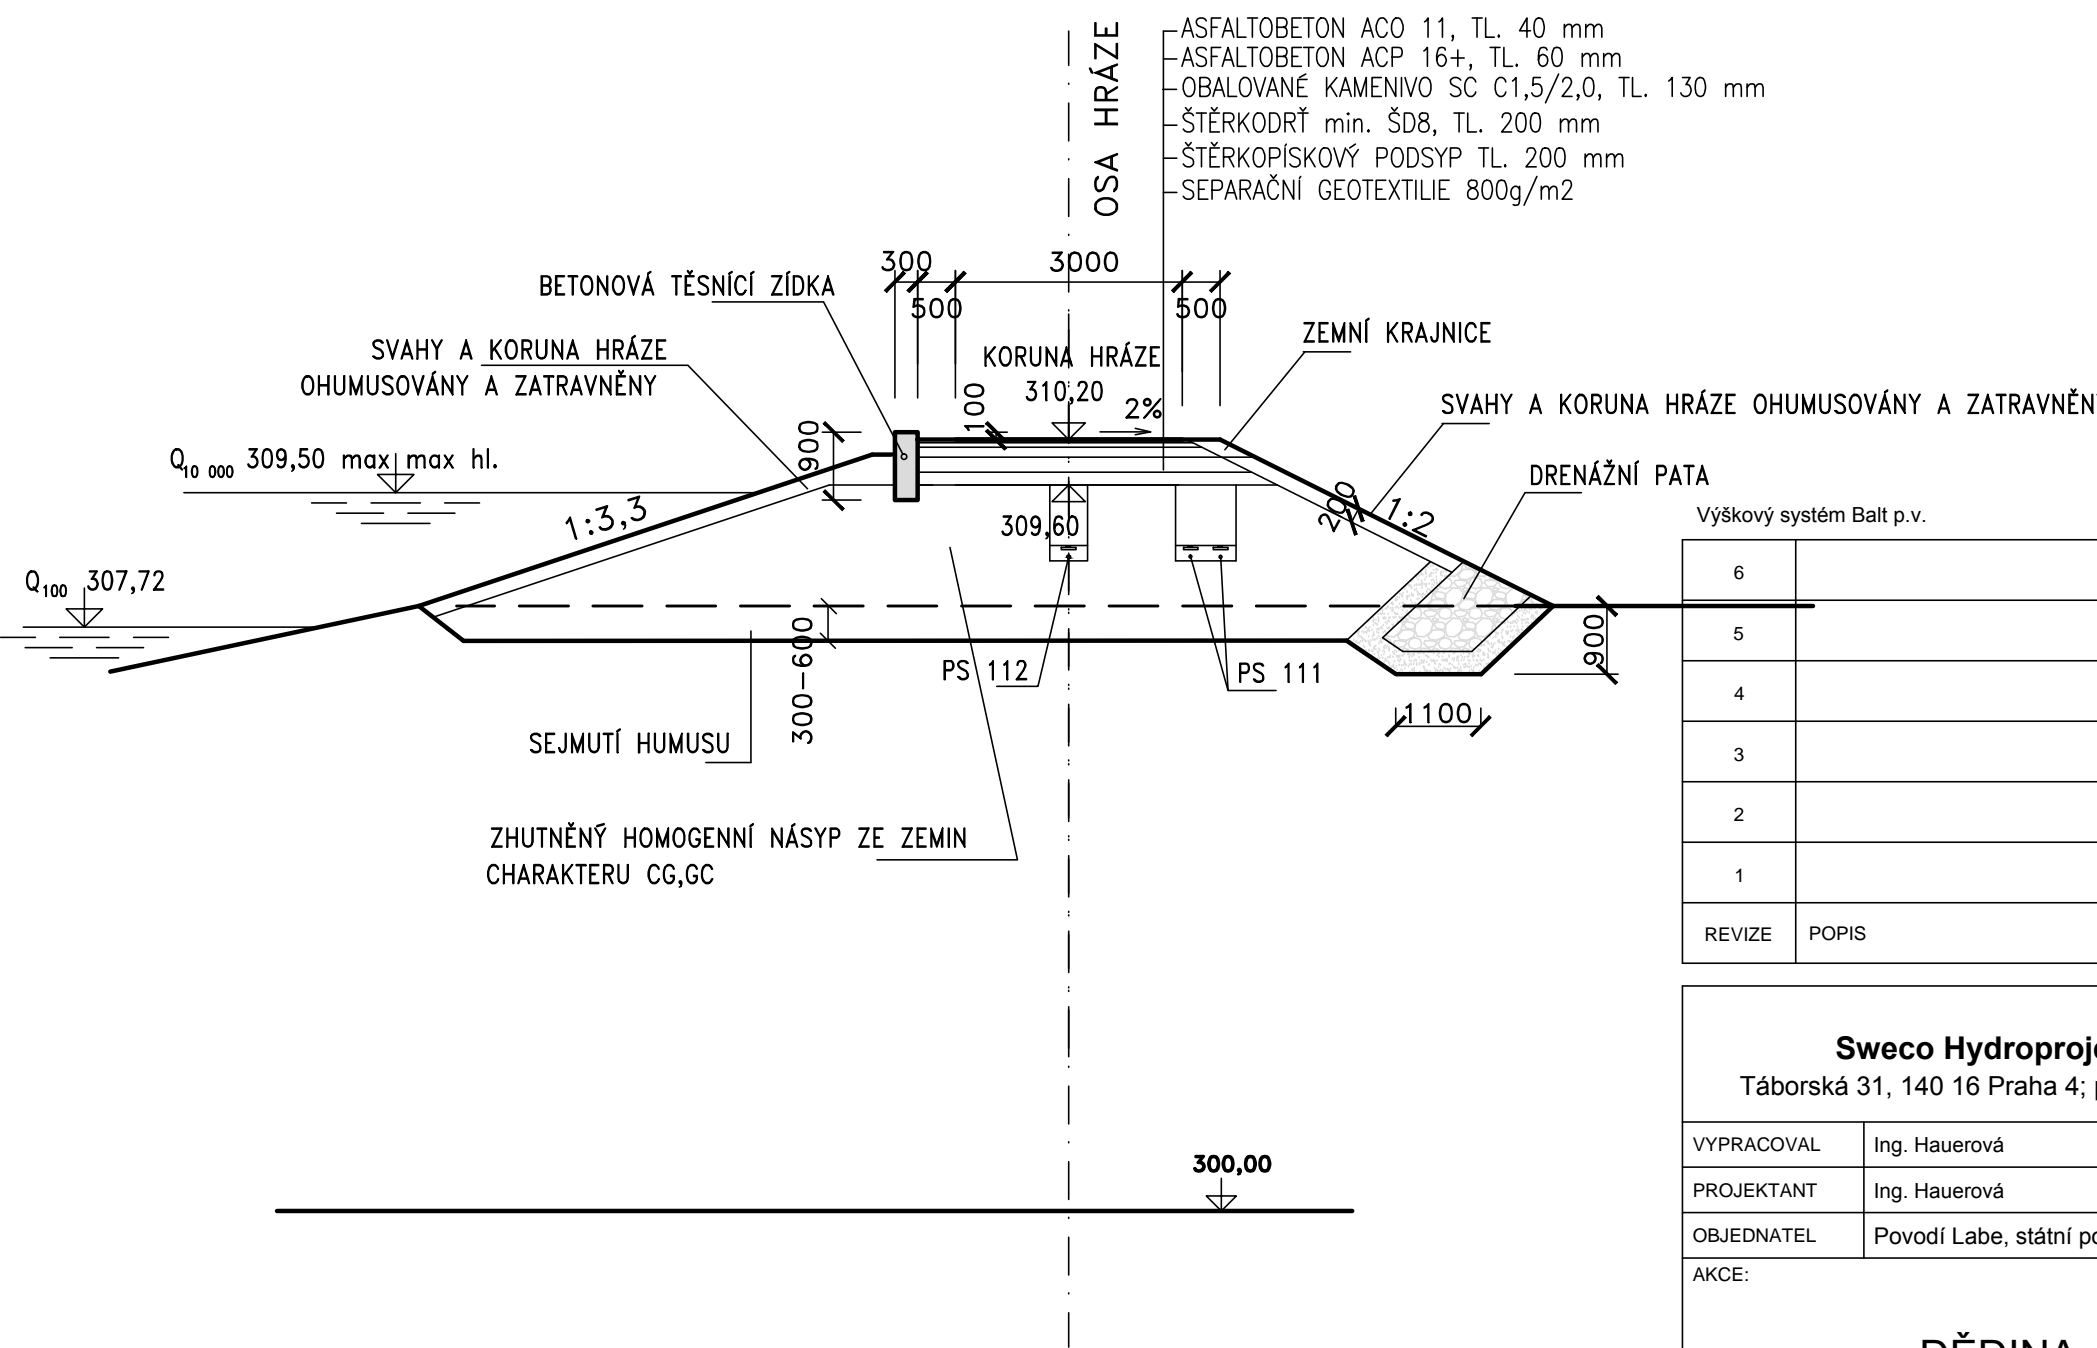

Výškový systém Balt p.v.		Souřadný systém S-JTSK	
6			
5			
4			
3			
2			
1			
REVIZE	POPIS	DATUM	SCHVÁLIL

Sweco Hydroprojekt a.s. Ústředí Praha Táborská 31, 140 16 Praha 4; praha@sweco.cz; www.sweco.cz				<div>SWECO</div> <div>Sustainable engineering and design</div>		
VYPRACOVAL	Ing. Hauerová	HIP	Ing. Holý	T. KONTROLA	Ing. Kaňkovský	
PROJEKTANT	Ing. Hauerová	ŘEDITEL DIVIZE	Ing. Moravec, Ph.D.	DATUM	09/2013	
OBJEDNATEL	Povodí Labe, státní podnik			OKRES	Rychnov n. K.	
AKCE:  DĚDINA, MĚLČANY SUCHÁ RETENČNÍ NÁDRŽ				ČÍSLO ZAKÁZKY	10 1238 2600	
				STUPEŇ	aktualizace DUR	
				FORMÁT	2 A4	
				MĚŘÍTKO	1:100	
				ARCHIVNÍ ČÍSLO	007931/13/1	
ČÁST STAVBY	Boční hráz na náhonu do Zlatého potoka			SO/PS	SO 21	
PŘÍLOHA:  Vzorový příčný řez boční hrází				ČÍSLO PŘÍLOHY	D.7	a
					1	

Tato dokumentace včetně všech příloh (s výjimkou dat poskytnutých objednatelem) je duševním vlastnictvím akciové společnosti Sweco Hydroprojekt a.s. Objednatel této dokumentace je oprávněn ji využít k účelům vyplývajícím z uzavřené smlouvy bez jakéhokoliv omezení. Jiné osoby (jak fyzické, tak právnické) nejsou bez předchozího výslovného souhlasu objednatele oprávněny tuto dokumentaci ani její části jakkoli využívat, kopírovat (ani jiným způsobem rozmnožovat) nebo zpřístupnit dalším osobám.  
Poznámka: Podpisy zpracovatelů jsou připojeny pouze k výtisku číslo 01 nebo originálu přílohy (matrici).