



SO 32 - ROZDĚLOVACÍ OBJEKT
ŘEZ 1

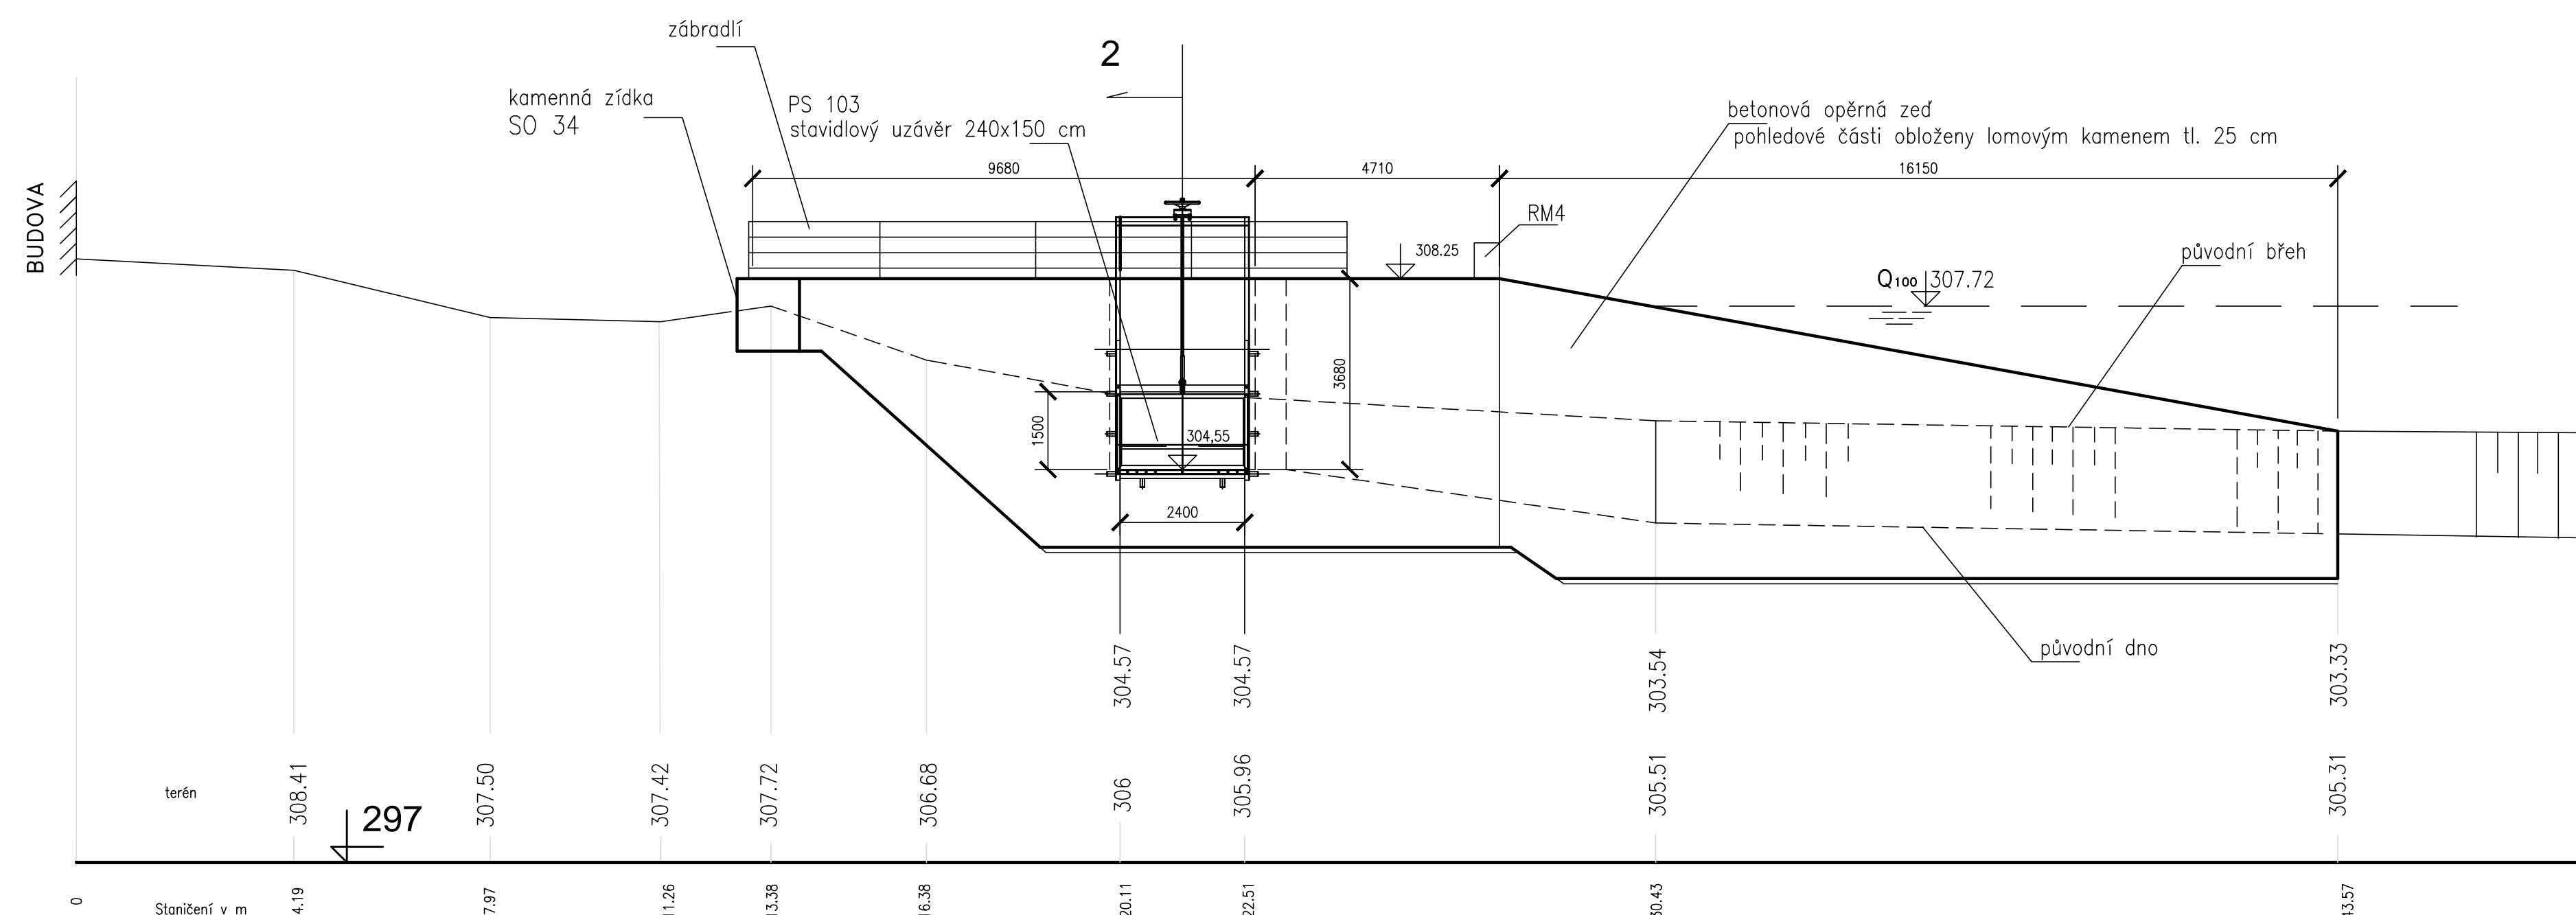

ŘEZY A, C, D, E – VIZ PŘ. D.11

Výškový systém Balt p.v.		Souřadný systém S-JTSM	
6			
5			
4			
3			
2			
1			
REVIZE	POPIS	DÁTUM	SCHVÁLIL

Sweco Hydroprojekt a.s. Ústředí Praha Táborská 31, 140 16 Praha 4; praha@sweco.cz; www.sweco.cz				SWECO  Sustainable engineering and design	
VYPRACOVAL	Ing. Hauerová	HIP	Ing. Holý	T. KONTROLA	Ing. Kaňkovský
PROJEKTANT	Ing. Hauerová	REDITEL DIVIZE	Ing. Moravec, Ph.D.	DATUM	09/2013
OBJEDNATEL	Povodí Labe, státní podnik			OKRES	Rychnov n. K.
AKCE:	<div>DĚDINA, MĚLČANY SUCHÁ RETENČNÍ NÁDRŽ</div>			ČÍSLO ZAKÁZKY	10 1238 2600
				STUPEŇ	aktualizace DUR
				FORMÁT	8 A4
				MĚŘÍTKO	1:100
				ARCHIVNÍ ČÍSLO	007934/13/1
ČÁST STAVBY	Rozdělovací objekt do náhonu Zlatého potoka			SO/PS	SO 32
PRÍLOHA:	Rozdělovací objekt do náhonu Zlatého potoka - vtok			ČÍSLO PRÍLOHY	D.10
					a
					1

Tato dokumentace včetně všech příloh (s výjimkou dat poskytnutých objednatel) je duševním vlastnictvím akciové společnosti Sweco Hydroprojekt a.s. Objednatel této dokumentace je oprávněn ji využít k účelům vyplývajícím z uzavřené smlouvy bez jakéhokoli omezení. Jiné osoby (jak fyzické, tak právnické) nejsou bez předchozího výslovného souhlasu objednatelky oprávněny tuto dokumentaci ani její části jakkoli využívat, kopírovat (ani jiným způsobem rozmnožovat) nebo zřizovat dalšími osobám. Poznámka: Podpisů zpracovatelů jsou přiloženy pouze k výtisku číslo 01 nebo originálů příloh (matriční).