Příčné řezy

ŘEZ 1

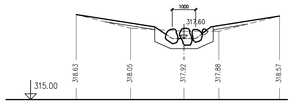

ŘEZ 2

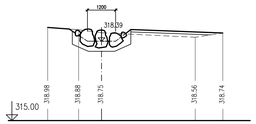

ŘEZ 3

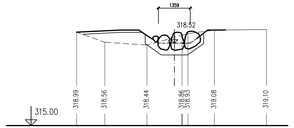

Podélný řez

MĚŘÍTKO 1:100

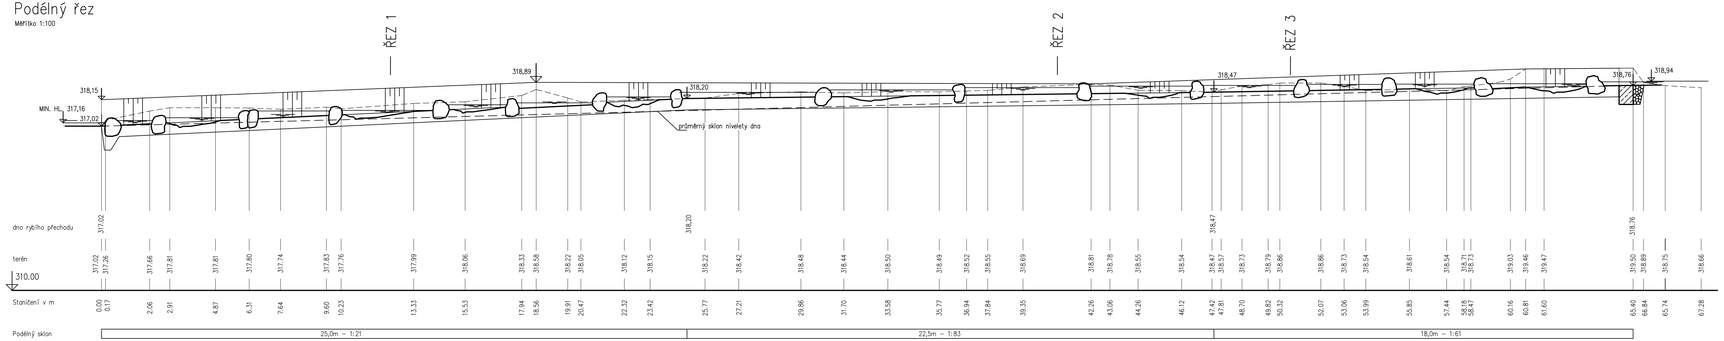

DOKUMENTACE BYLA ZPRACOVÁNA V
DODATKU č. 2 - RYBÍ PŘECHOD NA JEZU NAD PODBŘEZÍM

Výškový systém Balt p.v. Souřadný systém S-JTSK

REVIZE	POPIS	DATUM	SCHVÁLIL
6			
5			
4			
3			
2			
1			

Sweco Hydroprojekt a.s. Ústředí Praha
Táborská 31, 140 16 Praha 4; praha@sweco.cz; www.sweco.cz

SWECO
Sustainable engineering and design

VYPRACOVAL	Ing. Hauerová	HIP	Ing. Holý	T. KONTROLA	Ing. Kařkovský
PROJEKTANT	Ing. Hauerová	ŘEDITEL DIVIZE	Ing. Moravec, Ph.D.	DATUM	09/2013
OBJEDNATEL	Povodí Labe, státní podnik			OKRES	Rychnov n. K.
AKCE: DĚDINA, MĚLČANY SUCHÁ RETENČNÍ NÁDRŽ				ČÍSLO ZAKÁZKY	10 1238 2600
				STUPEŇ	aktualizace DUR
				FORMÁT	5 A4
				MĚŘÍTKO	1:100
				ARCHIVNÍ ČÍSLO	007947/13/1
ČÁST STAVBY	Rybí přechod na jezu nad Podbřezím			SO/PS	SO 42
PŘÍLOHA: Rybí přechod - podélný profil				ČÍSLO PŘÍLOHY	D.19 a 1

Tato dokumentace včetně všech příloh (s výjimkou dat poskytnutých objednatelem) je duševním vlastnictvím akciové společnosti Sweco Hydroprojekt a.s. Objednatel této dokumentace je oprávněn jí využít k účelům vyplývajícím z uzavřené smlouvy bez jakýchkoliv omezení. Jiné osoby (jak fyzické, tak právnické) nejsou bez předchozího výslovného souhlasu objednatele oprávněny tuto dokumentaci ani její části jakkoli využívat, kopírovat (ani jiným způsobem rozmnožovat) nebo zpřístupnit dalším osobám.

Poznámka: Podpisy zpracovatelů jsou připojeny pouze k výtisku číslo 01 nebo originálu přílohy (matrice).