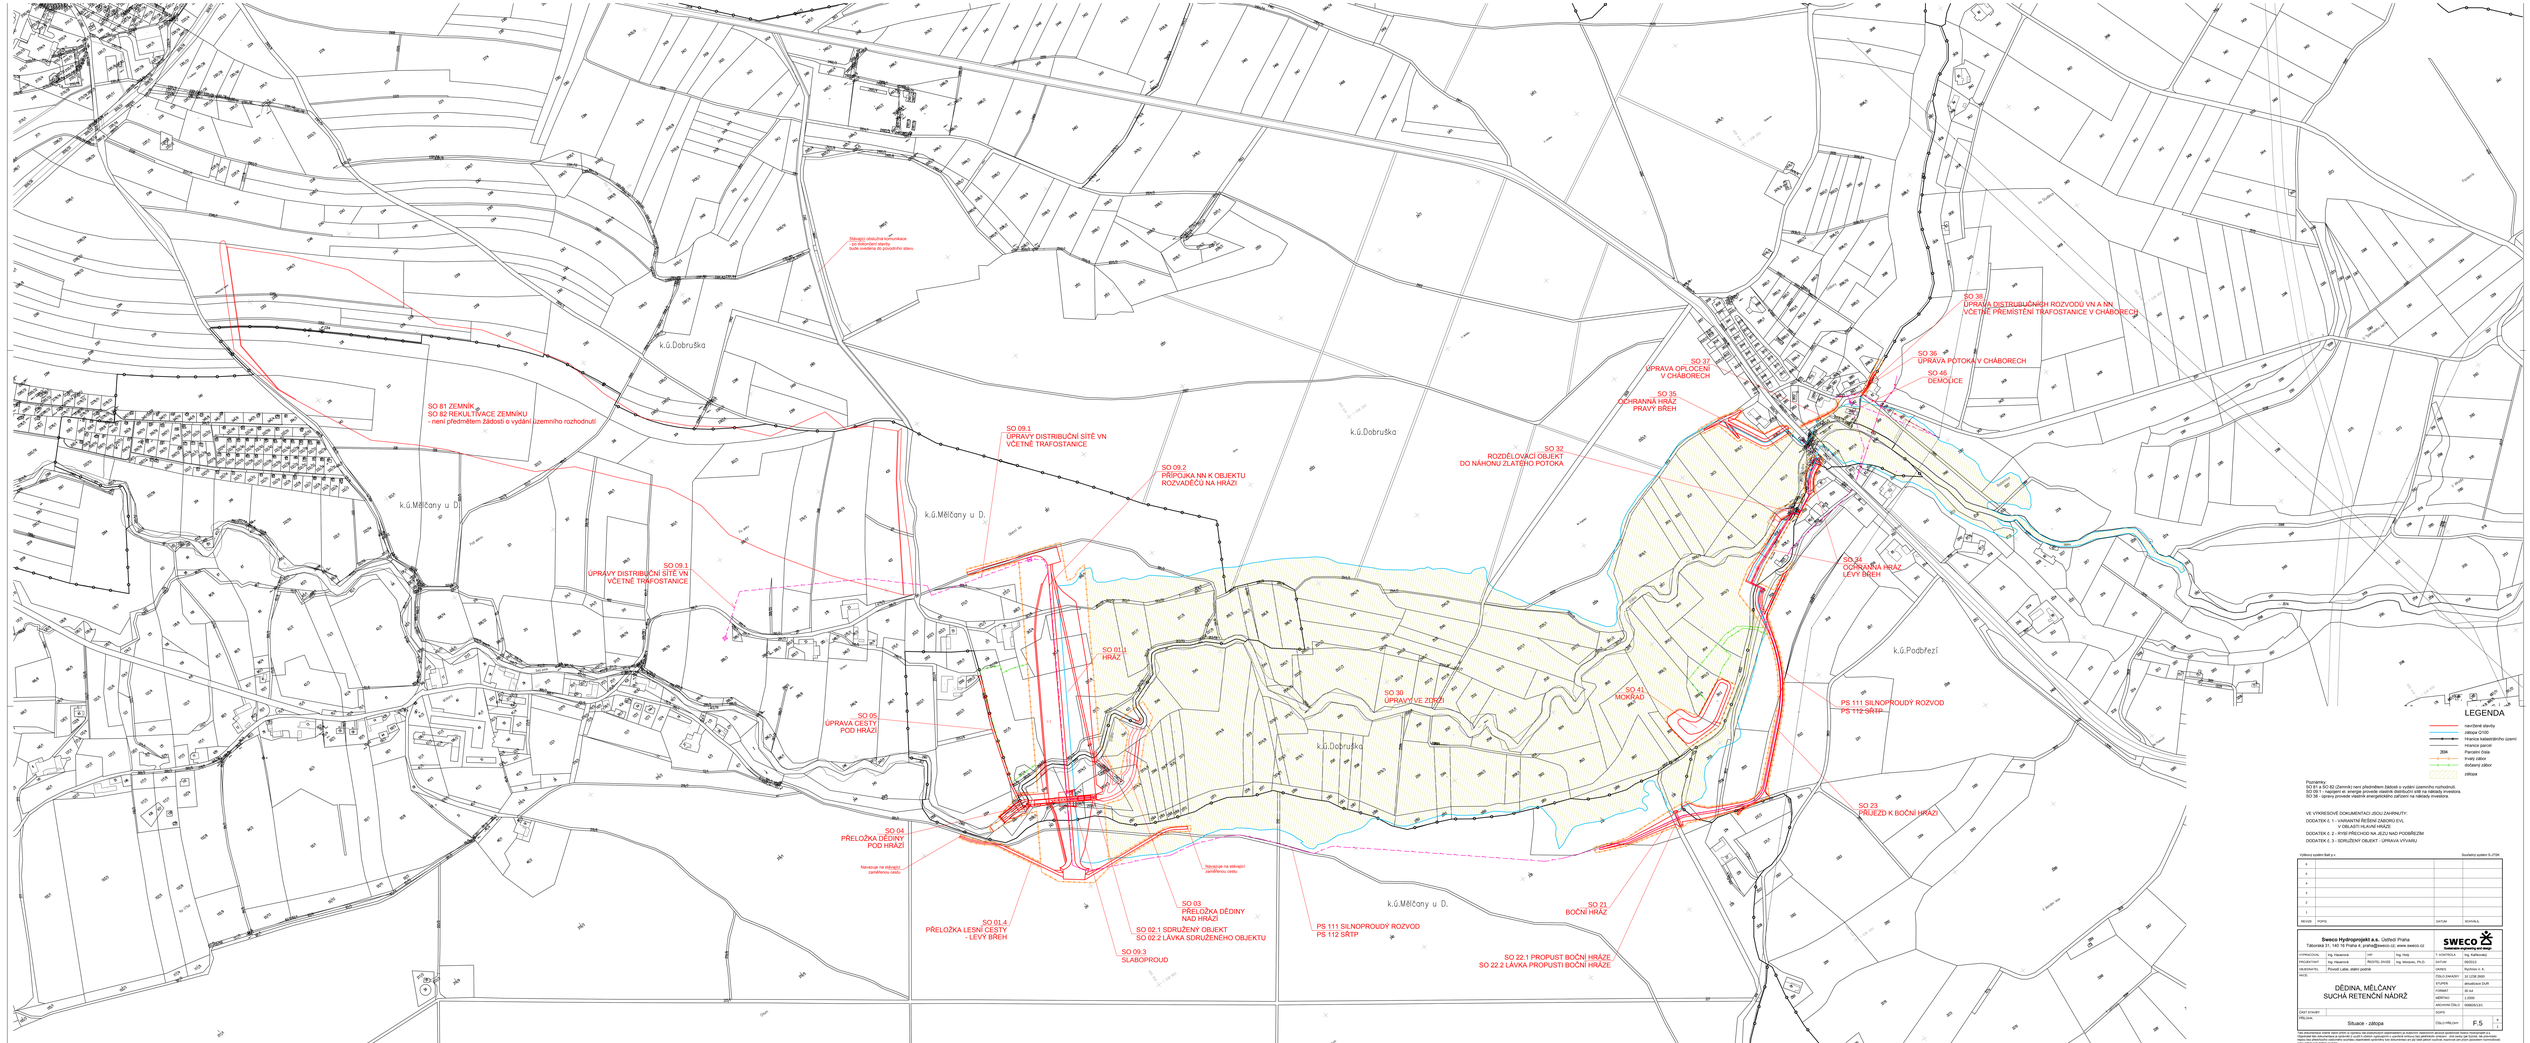
SO 81 ZEMNÍK
SO 82 REKULTIVACE ZEMNÍKU
- není předmětem žádosti o vydání územního rozhodnutí
SO 09.1
ÚPRAVY DISTRIBUČNÍ SÍTĚ VN
VČETNĚ TRAFOSTANICE
SO 09.2
PŘÍPOJKA NN K OBJEKTU
ROZVADĚČU NA HRÁZI
SO 09.1
ÚPRAVY DISTRIBUČNÍ SÍTĚ VN
VČETNĚ TRAFOSTANICE
SO 01.1
HRÁZ
SO 05
ÚPRAVA CESTY
POD HRÁZÍ
SO 04
PŘELOŽKA DĚDINY
POD HRÁZÍ
SO 01.4
PŘELOŽKA LESNÍ CESTY
- LEVÝ BŘEH
SO 03
PŘELOŽKA DĚDINY
NAD HRÁZÍ
SO 02.1 SDRUŽENÝ OBJEKT
SO 02.2 LÁVKA SDRUŽENÉHO OBJEKTU
SO 09.3
SILABOPROUD
PS 111 SILNOPROUDÝ ROZVOD
PS 112 SŘTP
SO 30
ÚPRAVY VE ZDRŽI
SO 32
ROZDĚLOVACÍ OBJEKT
DO NÁHONU ZLATÉHO POTOKA
SO 37
ÚPRAVA OPLOCENÍ
V CHÁBORECH
SO 35
OCHRANNÁ HRÁZ
PRAVÝ BŘEH
SO 38
ÚPRAVA DISTRIBUČNÍCH ROZVODŮ VN A NN
VČETNĚ PŘEMÍSTĚNÍ TRAFOSTANICE V CHÁBORECH
SO 36
ÚPRAVA POTOKA V CHÁBORECH
SO 46
DEMOLICE
SO 24
OCHRANNÁ HRÁZ
LEVÝ BŘEH
SO 41
MOKŘAD
PS 111 SILNOPROUDÝ ROZVOD
PS 112 SŘTP
SO 23
PRŮJEZD K BOČNÍ HRÁZI
SO 21
BOČNÍ HRÁZ
SO 22.1 PROPUST BOČNÍ HRÁZE
SO 22.2 LÁVKA PROPUSTI BOČNÍ HRÁZE
k.ú.Dobruška
k.ú.Měčany u D.
k.ú.Podbřezí
Stávající příjezdová komunikace
po dokončení stavby
bude uvedena do původního stavu
Navrácení na stávající
zemědělskou cestu
LEGENDA
navržené stavby
zátopa Q100
Hranice katastrálního území
Hranice parcel
Parcelní čísla
hrany zátop
dočasný zábor
zátopa
Poznámky:
SO 81 - SO 82 (Zemník) není předmětem žádosti o vydání územního rozhodnutí.
SO 09.1 - napojení el. energie provede vlastník distribuční sítě na náklady investora.
SO 38 - úpravy provede vlastník energetického zařízení na náklady investora.
VE VYKRESOVÉ DOKUMENTACI JSOU ZAHRNUTY:
DODATEK č. 1 - VARIANTNÍ ŘEŠENÍ ZÁKLADU D.H.
V OBLASTI HLAVNÍ HRÁZE
DODATEK č. 2 - BYSTŘEJŠÍCH NÁ JEZU NAD PODBŘEZÍM
DODATEK č. 3 - SDRUŽENÝ OBJEKT - ÚPRAVA VÝVARU
Výškový systém BpV p.s.
Souřadný systém S-JTSK
REVIZE
POPIS
DATUM
SCHVÁLIL
Sweco Hydroprojekt a.s. Ústřední Praha
Táborská 31, 140 16 Praha 4, praha@sweco.cz, www.sweco.cz
SWECO
Sustainable engineering and design
HYPROCIVIL
Ing. Hlaváček
HIP
Ing.Hajdy
T. KAUFMAN
Ing. Kaňka,ateliér
PROJEKTANT
Ing. Hlaváček
ŘEDITEL ÚVODŮ
Ing. Mrázek, Ph.D.
DATUM
06/2013
HLAVNÍ INŽ.
Povodí Labe, státní podnik
DATA
Rychlov s. A.
HIDS
ČÍSLO ZAKÁZKY
02 1238 3500
STUPEŇ
dokažkové DUR
FORMÁT
30 x4
MĚŘÍTKO
1:2000
ARCHIVNÍ ČÍSLO
03600V135
SOPS
ČÍSLO PŘÍLOHY
F.5
DĚDINA, MĚČANY
SUCHÁ RETENČNÍ NÁDRŽ
Situace - zátopa
Tato dokumentace nesmí být dále užita ani zpřístupněna třetím osobám bez písemného souhlasu společnosti Sweco Hydroprojekt a.s. Sweco Hydroprojekt a.s. si vyhrazuje veškerá práva k tomuto dokumentu, a to i v případě, že nedojde k realizaci projektu. Tato dokumentace je chráněna autorským zákonem, zejména autorským dílem ve smyslu ustanovení § 2 odst. 1 autorského zákona. Jakékoliv užití dokumentace bez souhlasu společnosti Sweco Hydroprojekt a.s. je zakázáno a společnost Sweco Hydroprojekt a.s. bude v takovém případě uplatňovat veškerá práva, která jí náleží, zejména právo na náhradu škody.
Poznámka: Podpisy originálních verzí příloh jsou uloženy v sídle firmy. Tisk z archivu (kopie).