ŘEZ A-A

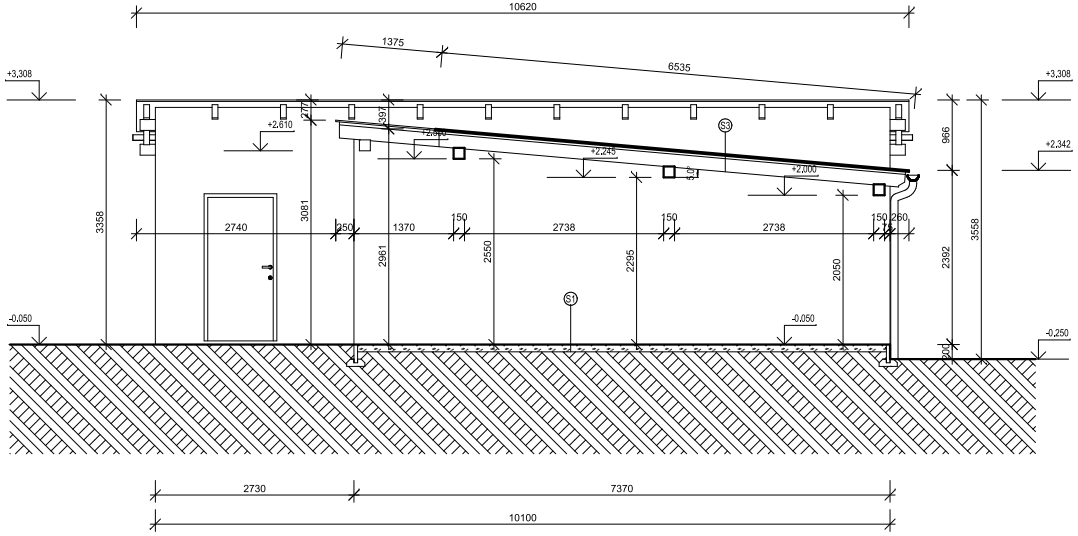

SKLADBY KONSTRUKCÍ

S1
- ZPEVNĚNÁ PLOCHA,KAMENIVO FR,16-22MM - KAČÍREK OHRANIČENO ZAHRADNÍM OBRUBNÍKEM
- PŮVODNÍ TERÉN

S2
- STÁVAJÍCÍ PODLAHA - BETONOVÁ MAZANINA TL.100mm
- IZOLACE PROTI VODĚ
- PODKLADNÍ BETONOVÁ MAZANINA
- ZHUTNĚNÉ ŠTĚRKOVÉ LOŽE
- PŮVODNÍ TERÉN

S3
- PLECHOVÁ STŘEŠNÍ KRYTINA LINDAB T-35/205
- NOSNÉ LATĚ 30/50mm
- KROKVE 80/180mm

ŘEZ B-B

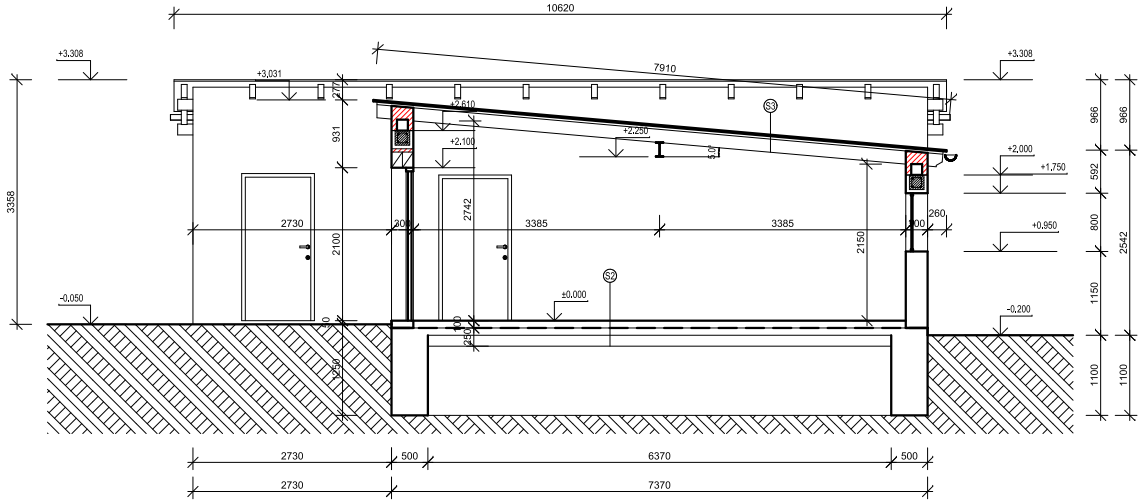

Vypracoval : Miroslav Bartoň	Kreslil : Miroslav Bartoň	Zodp.projektant : Miroslav Bartoň	Miroslav Bartoň projektování pozemních staveb technický dozor staveb Mlýnice 7,561 69 Králíky IČO : 16807871 , tel : 733512036 e-mail : miroslav,barton,miroslav@seznam,cz
Místo stavby : Králíky			
Kraj : Pardubický			
Investor : Povodí Labe,státní podnik, Víte Nejedlého 951 500 03 Hradec Králové			Formát : A2 č.paré Datum : 6/2015 Kóty : mm Zakázka : 22/2015
Akce : Provozní objekt Dolní Lipka - rekonstrukce garáží.			
Výkres : Řez A-A,B-B Stupeň : DUR,DSP			Měřítko : 1:50 Č.výkresu : D.1.1b4)