


# POŽÁRNĚ NEBEZPEČNÝ PROSTOR

M 1:200

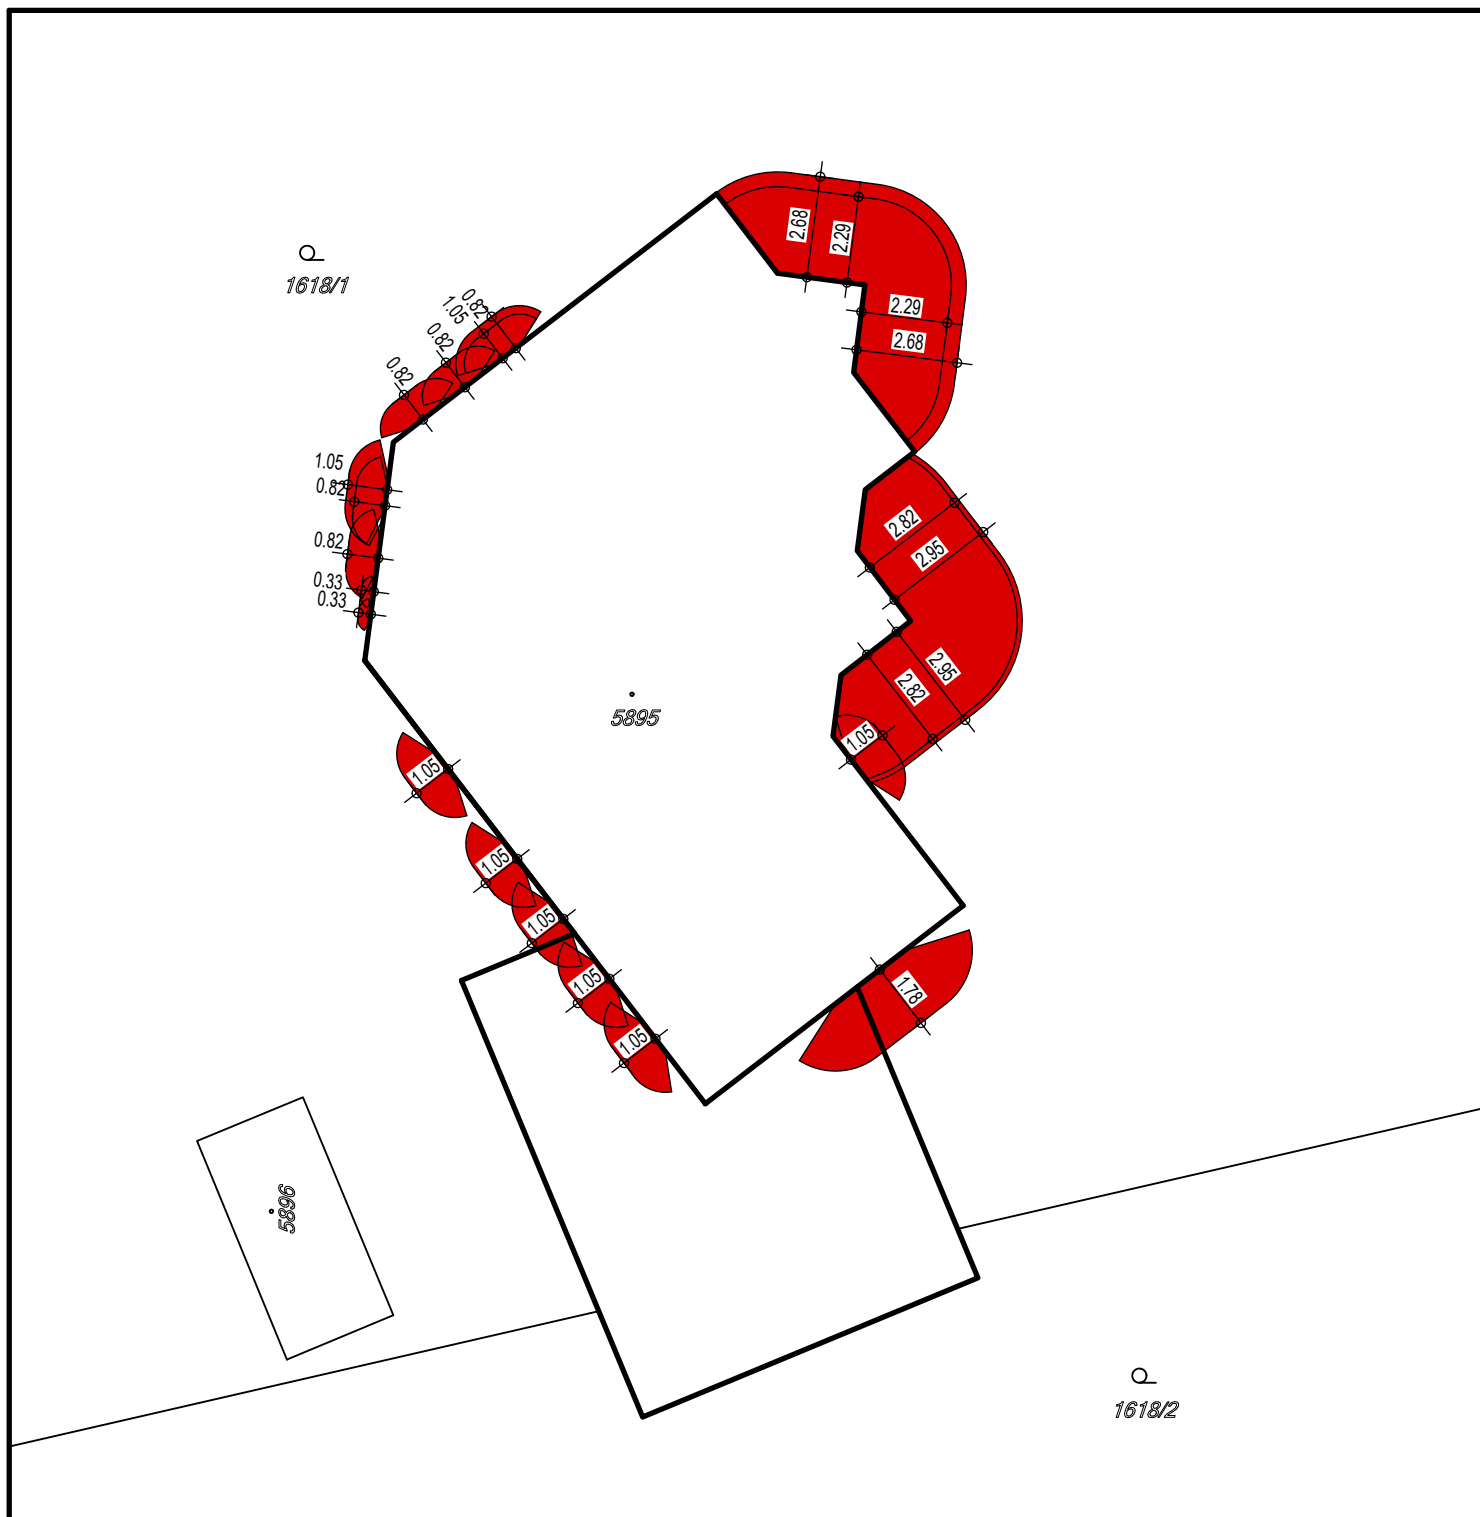

odstupová vzdálenost od řešeného objektu