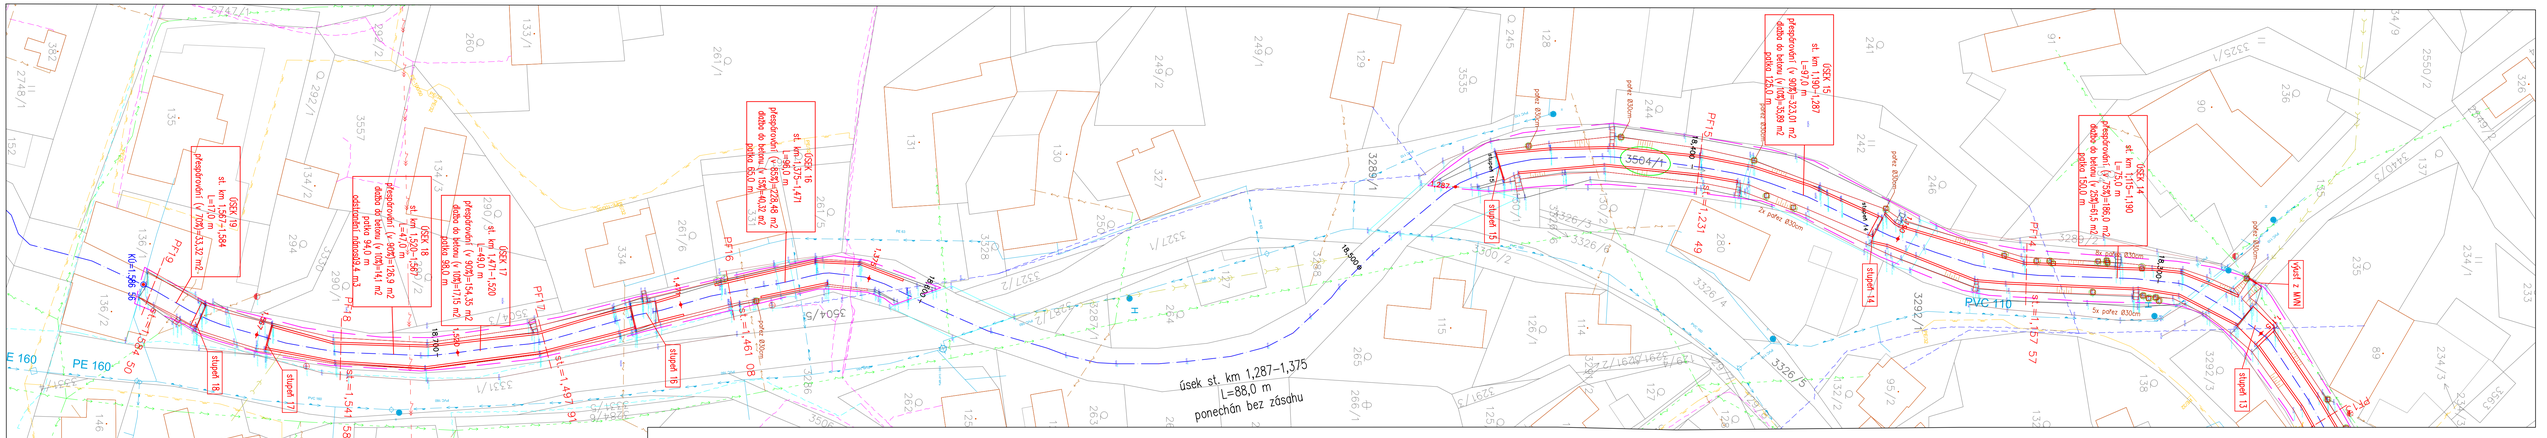

LEGENDA:

- nový stav
- hranice stavby
- osa toku
- hranice pozemků
- XXX pozemek dotčený stavbou

stávající sítě:

- sdělovací kabel O2 podzemní
- neprovozovaný sdělovací kabel O2
- sdělovací kabel O2 nadzemní
- nadzemní vedení nn ČEZ Distribuce
- podzemní vedení nn ČEZ Distribuce
- nadzemní vedení vn ČEZ Distribuce
- vodovod VS Chrudim
- plynovod STL RWE
- kanalizace obec Krouna
- veřejné osvětlení obec Krouna

STAVEBNÍ OBJEKTY:

SO 01 Oprava břehového opevnění
SO 02 Oprava stupňů
SO 03 Oprava meliorační výusti (ř. km 17,390)
SO 01 Oprava výusti z MVN (ř. km 18,280)

Poloha inženýrských sítí je zakreslena pouze orientačně!
Před započetím zemních prací je nutné jejich přesné vytýčení od správců, včetně přípojek k nemovitostem !
Výškový systém Bpv po vyrovnání.

KROUNA

Zodpovědný projektant	Vypracoval	Technická kontrola
Ing. Tomáš Klikar	Ing. Tomáš Klikar	Ing. Lubor Dítě
Kraj: Královéhradecký	Obec: Krouna (k.ú. Krouna)	
Investor: Povodí Labe, státní podnik, Víta Nejedlého 951, 500 03 Hradec Králové		

MULTIAQUA s.r.o. multiQua
Vývojová 1343
500 02 HRADEC KRÁLOVÉ
IČO: 60113111 TEL: +420 498 500 227
DIČ: CZ 60113111 FAX: +420 498 500 300

Krounka, Krouna, oprava úpravy
ř. km 17,200 – 18,750

Koordinační situační výkres 1

Stupeň	DPS
Datum	červenec 2015
Zakázkové číslo	M15/022
Formát	16 A4
Měřítko: 1:500	Číslo přílohy: C.3.1

Předložená dokumentace je duševním vlastnictvím firmy Multiaqua s.r.o., Hradec Králové