
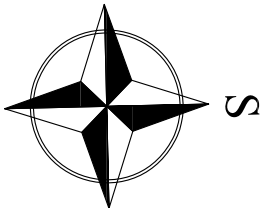


PŮDORYS 1.NP

LEGENDA BOURACÍCH PRACÍ A DEMONTÁŽÍ:

- B11 - VYBOURÁNÍ DVEŘÍ VČETNĚ ZÁRUBNĚ, 900/2480
- B22 - DEMONTÁŽ OPLECHOVÁNÍ PARAPETŮ OKEN PŘED ZATEPLENÍM
- B23 - ODESEKÁNÍ OMLÍTKY NA OSTĚNÍ A NADPRAŽÍ OKEN PŘED ZATEPLENÍM

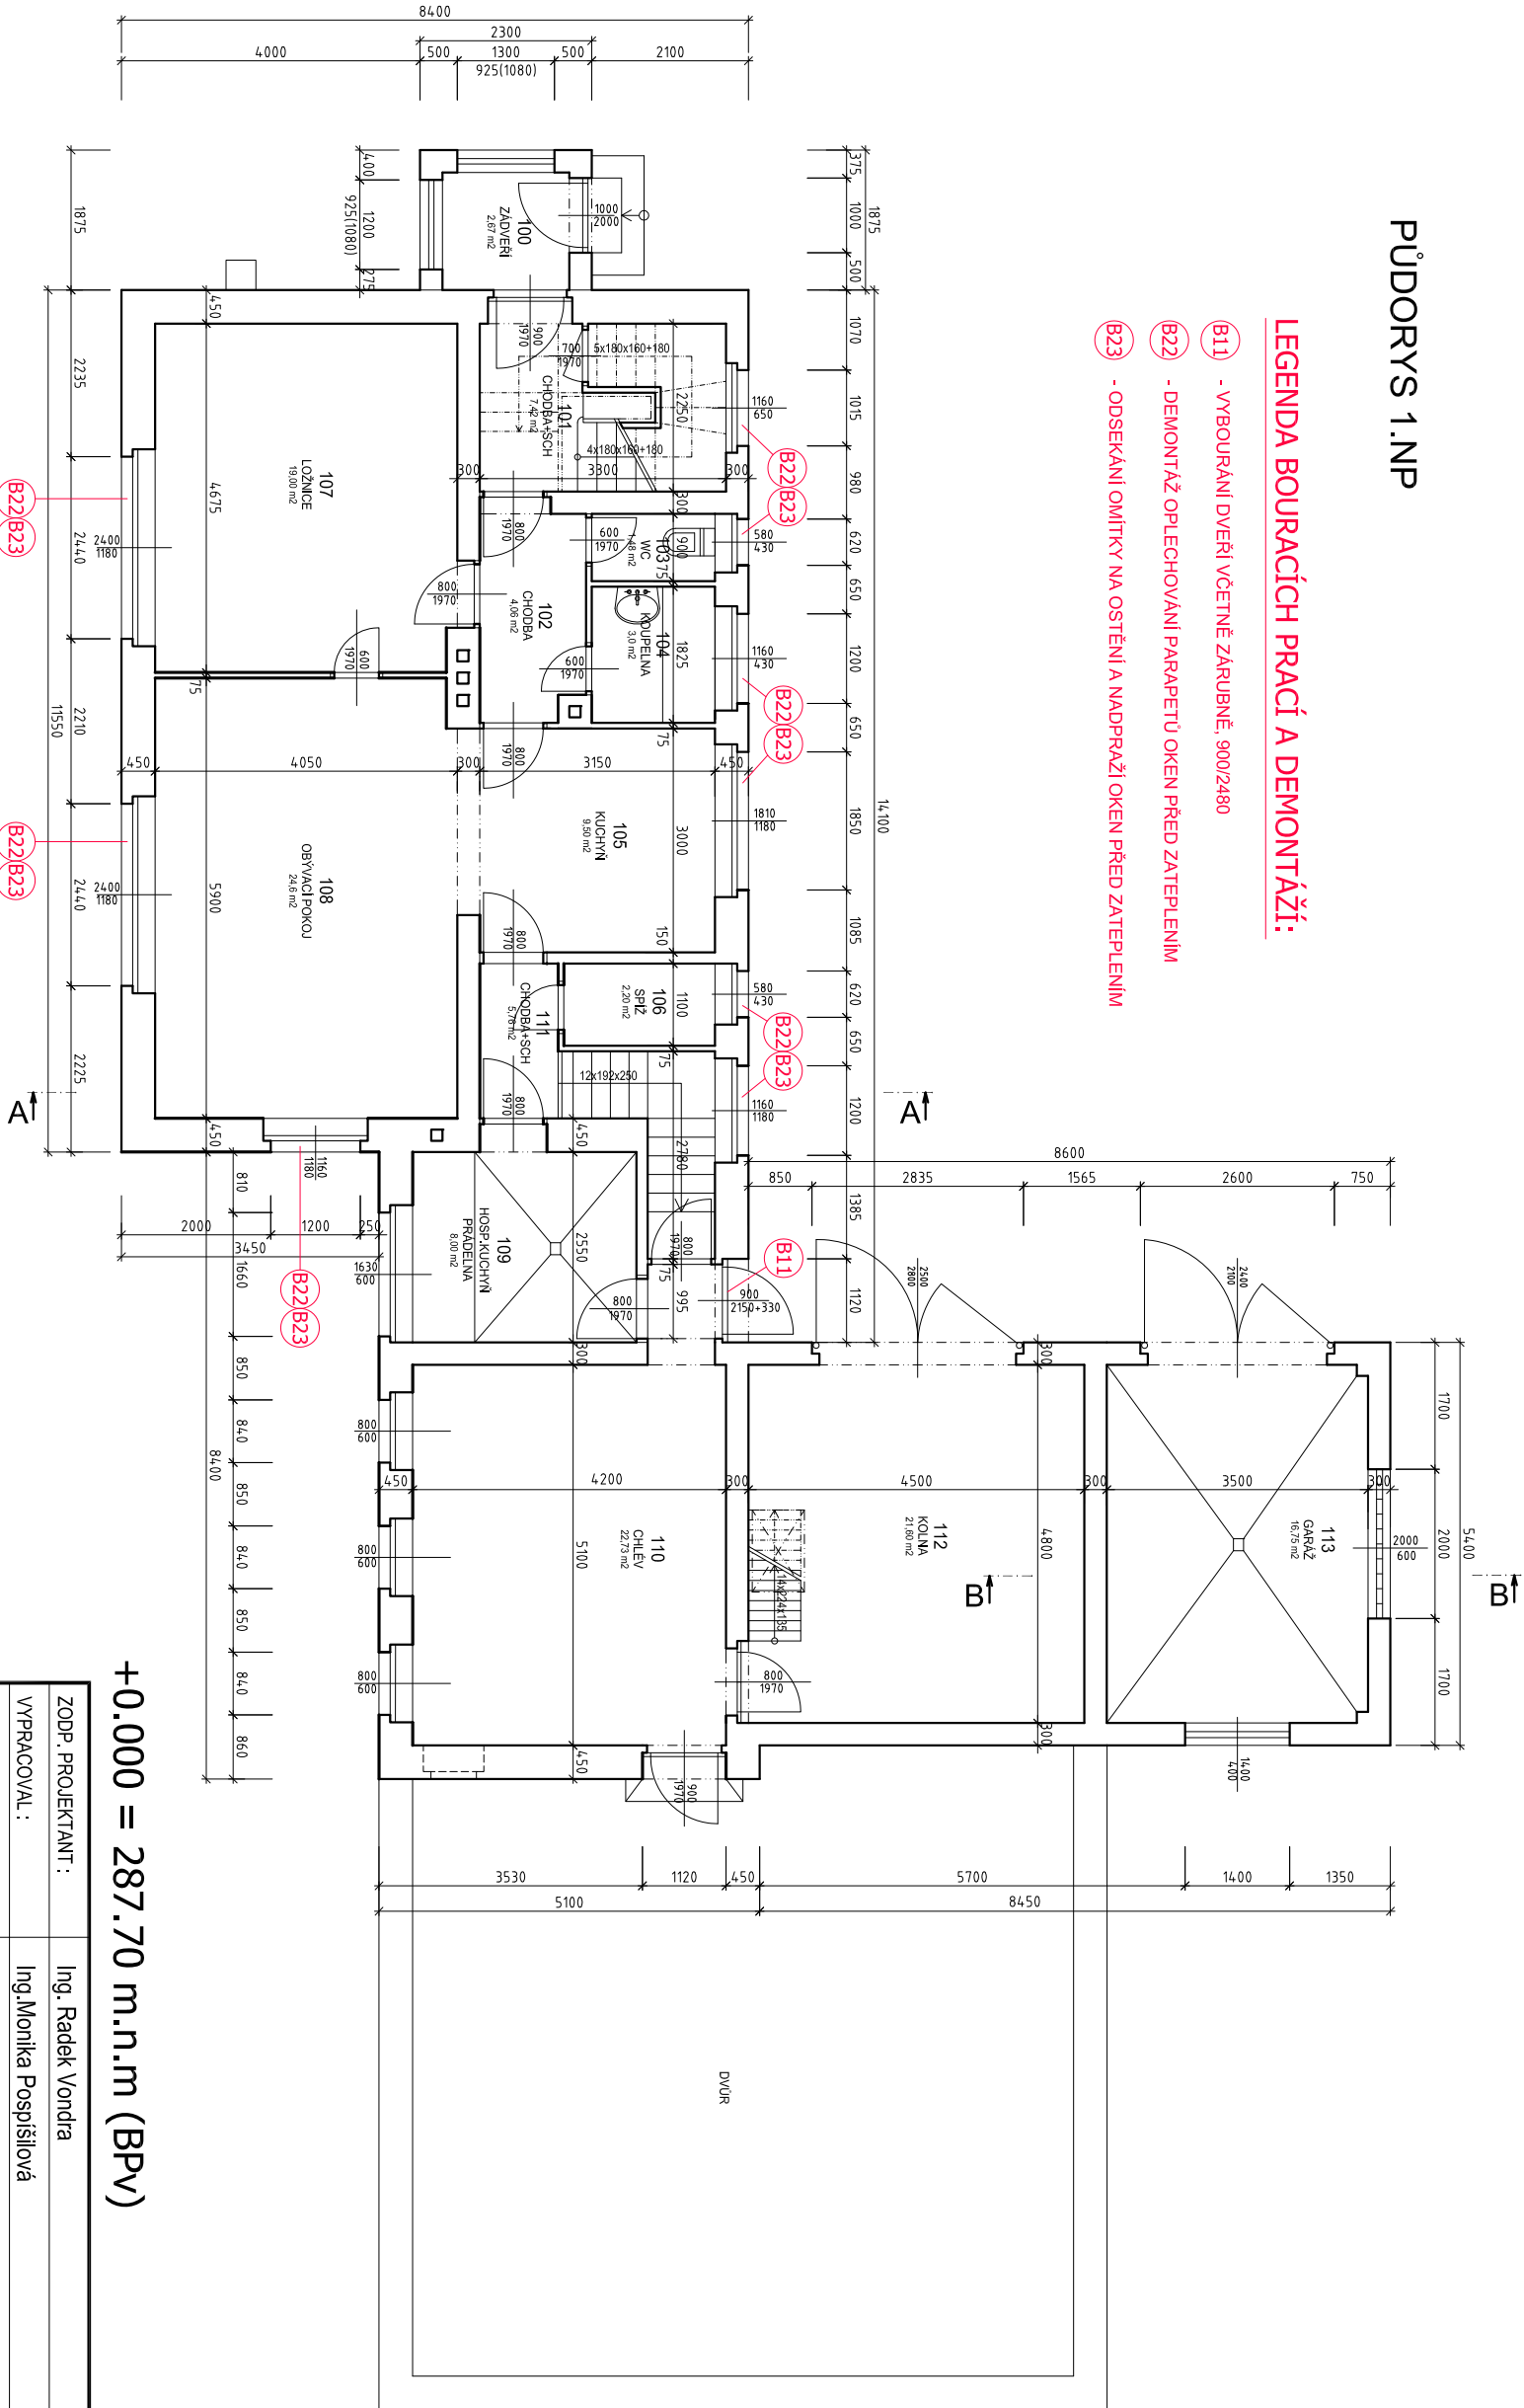

+0.000 = 287.70 m.n.m (BPV)

ZODP. PROJEKTANT :	Ing. Radek Vondra	<div></div> <div><b>pridos</b></div> <div>Na Polce 648, Hradec Králové 11 tel., fax.: 495539037, IČO:132 07 245 e-mail: pridos@cmoil.cz</div>
VYPRACOVAL :	Ing. Monika Pospíšilová	
INVESTOR :	Povodí Labe, Víta Nejedlého 951/8, Hradec Králové	
MÍSTO :	Nahořany, k.ú. Lhota u Nahořan, p.č.381	
ODDL. :	D.1.1. Architektonicko-stavební řešení	

AKCE : VD Rozkoš - dům hrázného zateplení budovy, rekonstrukce střechy a oplacení		DATUM :	9/2015
		STUPEŇ :	DSP
		MĚŘITKO :	1:100

STÁVAJÍCÍ STAV - PŮDORYS 1.NP