



ŘEZ A-A'

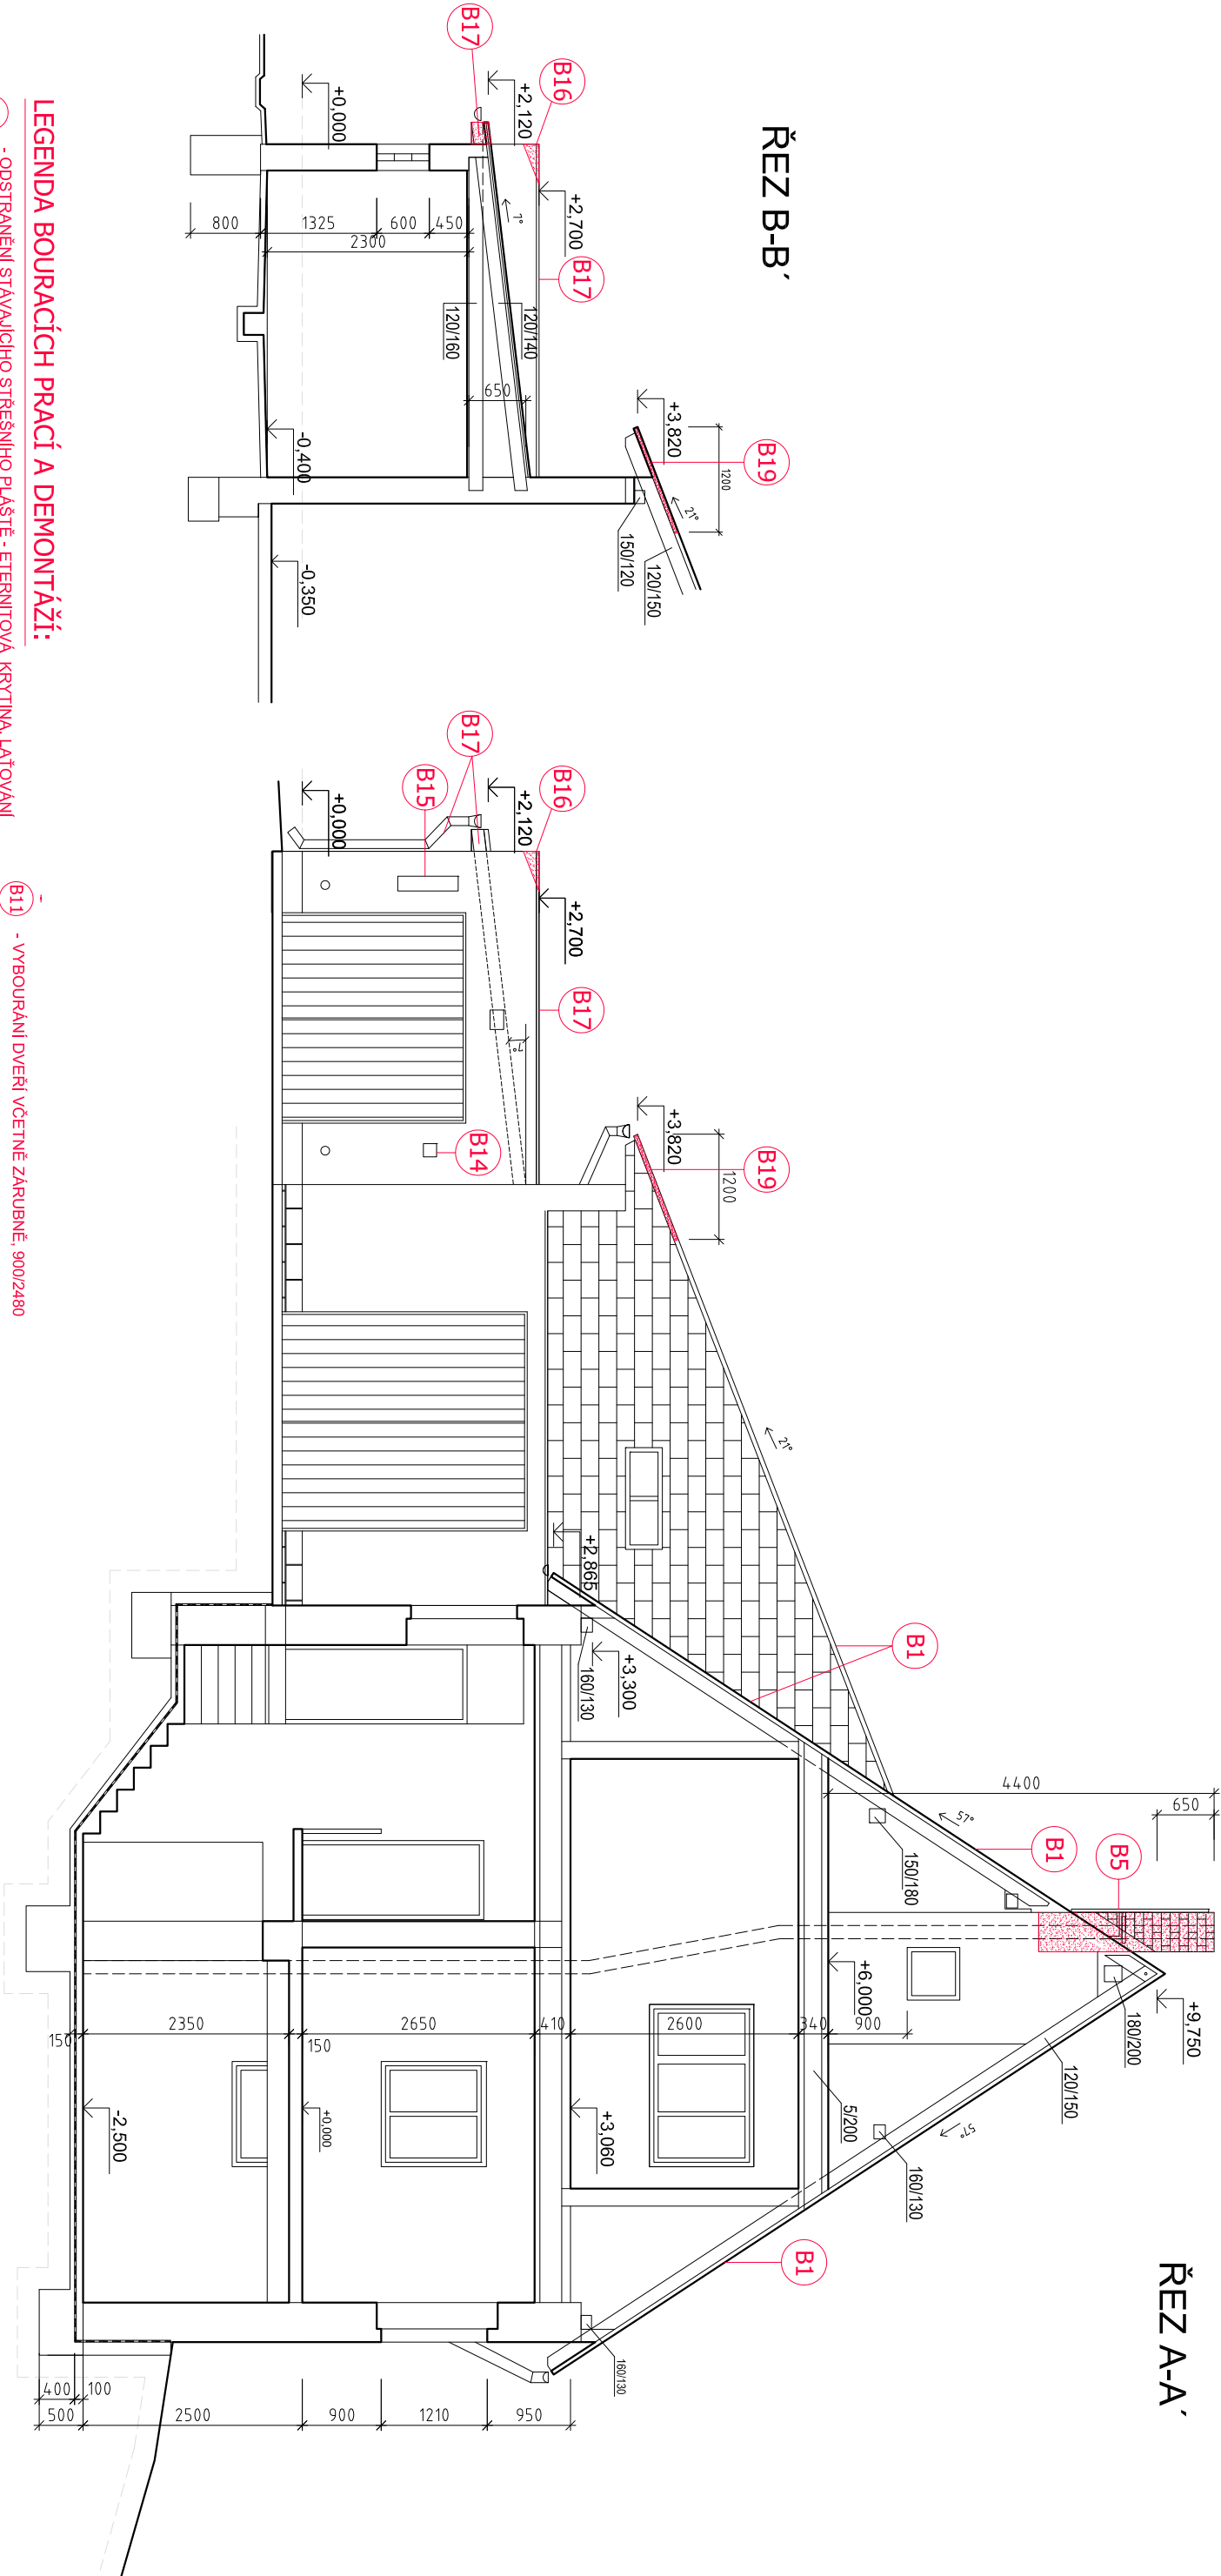


ŘEZ B-B'

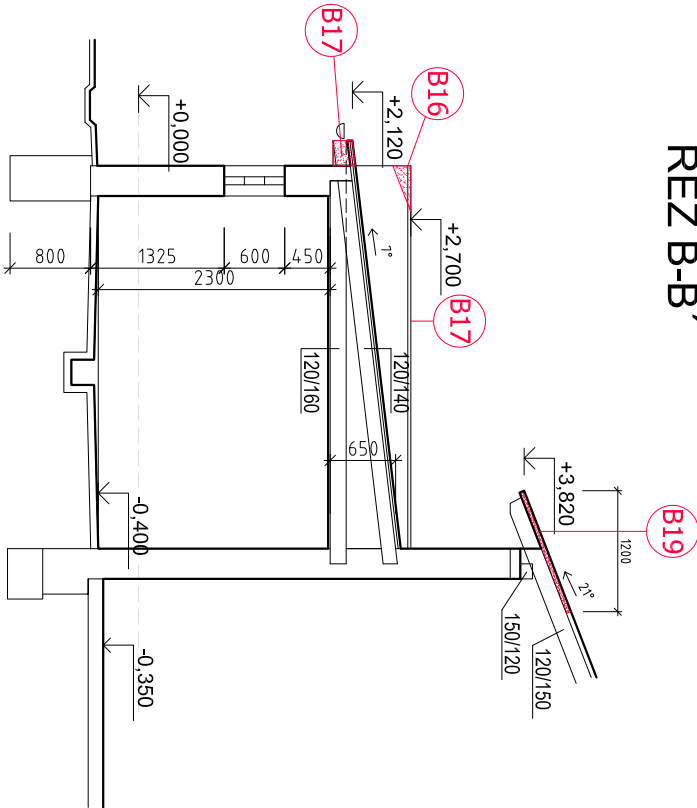

LEGENDA BOURACÍCH PRACÍ A DEMONTÁŽÍ:

- B1 - ODBOURÁNÍ STÁVAJÍCÍHO STŘEŠNÍHO PLÁŠTĚ - ETERNITOVÁ KRYTINA, LAŤOVÁNÍ A HYDROIZOLACE VČETNĚ KLEMPÍŘSKÝCH VÝROBKŮ (závětné lišty, okapnice, oplechování komínů, žlabů a svodů, lemování stěn, zachytáváče sněhu)
- B2 - DEMONTÁŽ STŘEŠNÍCH OKEN A VÝLEZŮ VČETNĚ OPLECHOVÁNÍ
- B3 - DEMONTÁŽ HROMOSVODU V PLOŠE CELÉ STŘECHY
- B4 - DEMONTÁŽ HROMOSVODU - SVISLÝCH SVODŮ
- B5 - DEMONTÁŽ KOMÍNOVÝCH LÁVEK VČ. ZÁBRADLÍ
- B6 - ODBOURÁNÍ KOMÍNOVÉ HLAVY Z PLATÝCH CIHEL- 450x450, v.1,5 m, 450x450 v.2,0 m, 1350x450 v.2,0 m
- B7 - ODVĚTRÁNÍ KANALIZACE ZKRÁTIT POD ÚROVEŇ SŘECHY, PVC DN 100, délka 1,5 m
- B8 - ODVĚTRÁNÍ KANALIZACE - ODBOURÁNÍ KOMÍNKU Z KAMENINY
- B9 - NEOBSAZENO
- B10 - DEMONTÁŽ INTERNETOVÉ ANTÉNY
- B11 - VYBOURÁNÍ DVEŘÍ VČETNĚ ZÁRUBNĚ, 900/2480
- B12 - DEMONTÁŽ SVÍTIDLA, 4 ks
- B13 - DEMONTÁŽ OCELOVÉ MARKYZY
- B14 - DEMONTÁŽ VENKOVNÍ EL. ZÁSUVKY , ZVONKU A VYPÍNAČE (3 ks)
- B15 - DEMONTÁŽ HASÍČÍHO PŘÍSTROJE
- B16 - ODBOURÁNÍ ROHŮ ATIKY GARÁŽE, 0,24 m3
- B17 - DEMONTÁŽ OPLECHOVÁNÍ ATIKY GARÁŽE, ŽLABU A SVODU
- B18 - ODBOURÁNÍ PŘESAHU NOSNÉ KONSTRUKCE STŘECHY, cca 300 mm (krokve 120x140, bednění, lepenka, plechová krytina)
- B19 - DEMONTÁŽ VĚTRACÍ MŘÍŽKY, 150x300 mm
- B20 - DEMONTÁŽ ČÁSTI BEDNĚNÍ STŘECHY KOLNÝ, 1200x5500 mm, 6,6 m2
- B21 - ODBOURÁNÍ KRYTINY Z ASFALTOVÝCH ŠINDELŮ, VČETNĚ KLEMPÍŘSKÝCH VÝROBKŮ
- B22 - DEMONTÁŽ OCHRANNÉ MŘÍŽE OKNA DO SKLEPA
- B23 - DEMONTÁŽ OPLECHOVÁNÍ PARAPETŮ OKEN PŘED ZATEPLENÍM
- B24 - ODBOURÁNÍ OMÍTKY NA OSTĚNÍ A NADPRAŽÍ OKEN PŘED ZATEPLENÍM

+0.000 = 287.70 m.n.m (BPV)

ZODP. PROJEKTANT :	Ing. Radek Vondra	<div><b>pridos</b> Na Poloce 648, Hradec Králové 11 tel.,fax.: 495539037, ččo:132 07 245 e-mail: pridos@cmoil.cz</div>
VYPRACOVAL :	Ing.Monika Pospíšilová	
INVESTOR :	Povodí Labe, Víta Nejedlého 95/18, Hradec Králové	
MÍSTO :	Nahořany, k.ú.Lhota u Nahořan, p.č.381	
ODDL. :	D.1.1. Architektonicko-stavební řešení	
AKCE : VD Rozkoš - dům hrázného zateplení budovy, rekonstrukce střechy a oplocení		DATUM : 9/2015
		STUPEŇ : DPS
		MĚŘITKO : 1:75
STÁVAJÍCÍ STAV - ŘEZY		05