




CELKOVÝ POHLED ZE ZAHRADY, ČÁST "A"

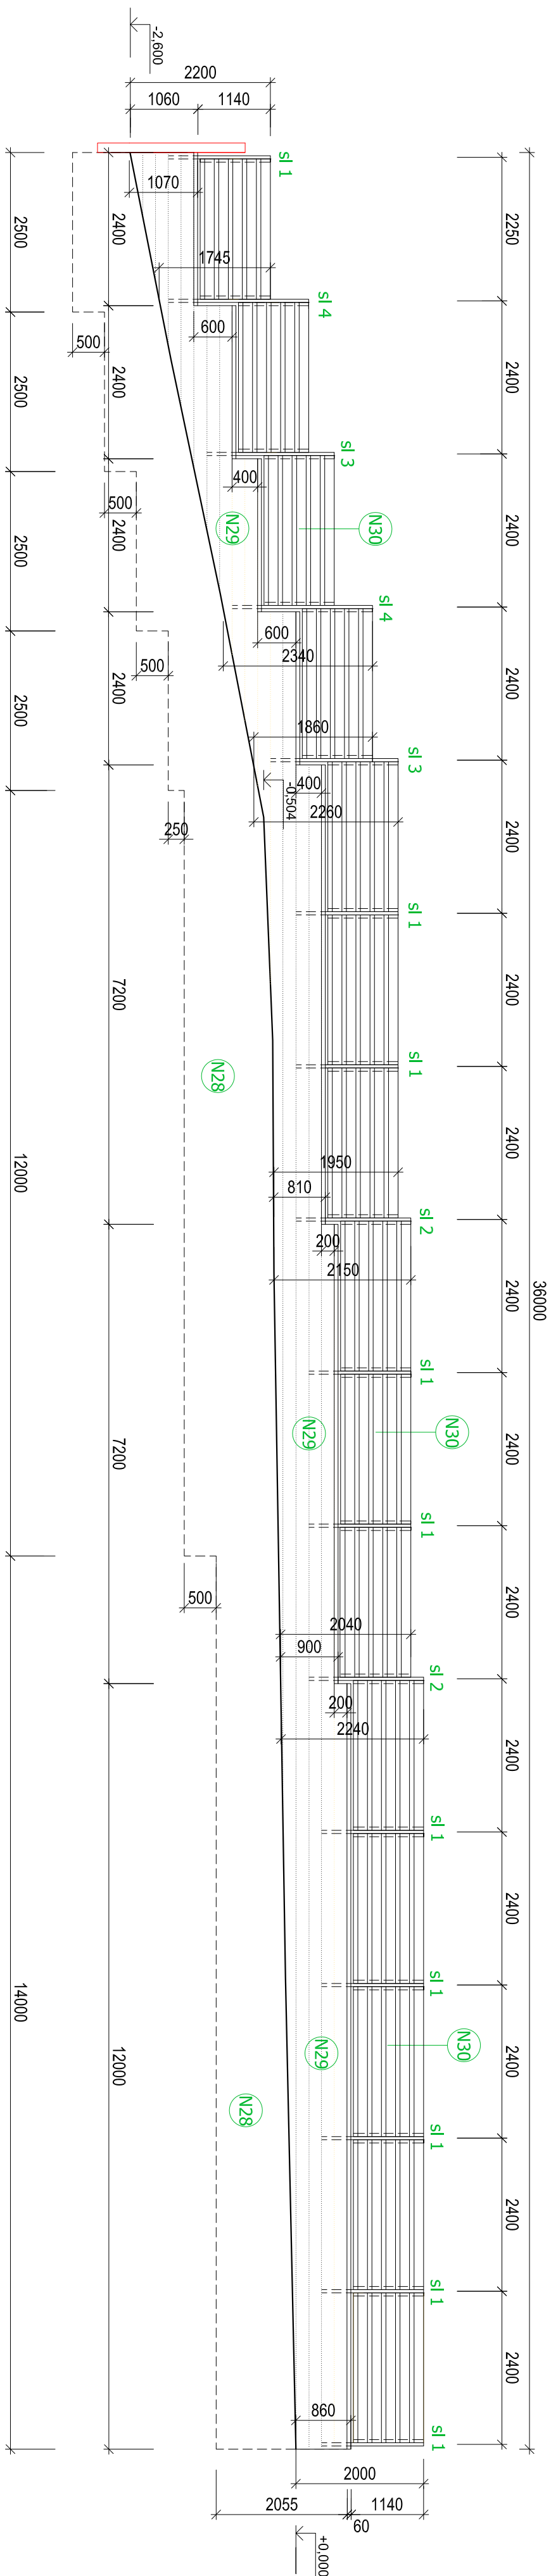


CELKOVÝ POHLED ZE ZAHRADY, ČÁST "B"

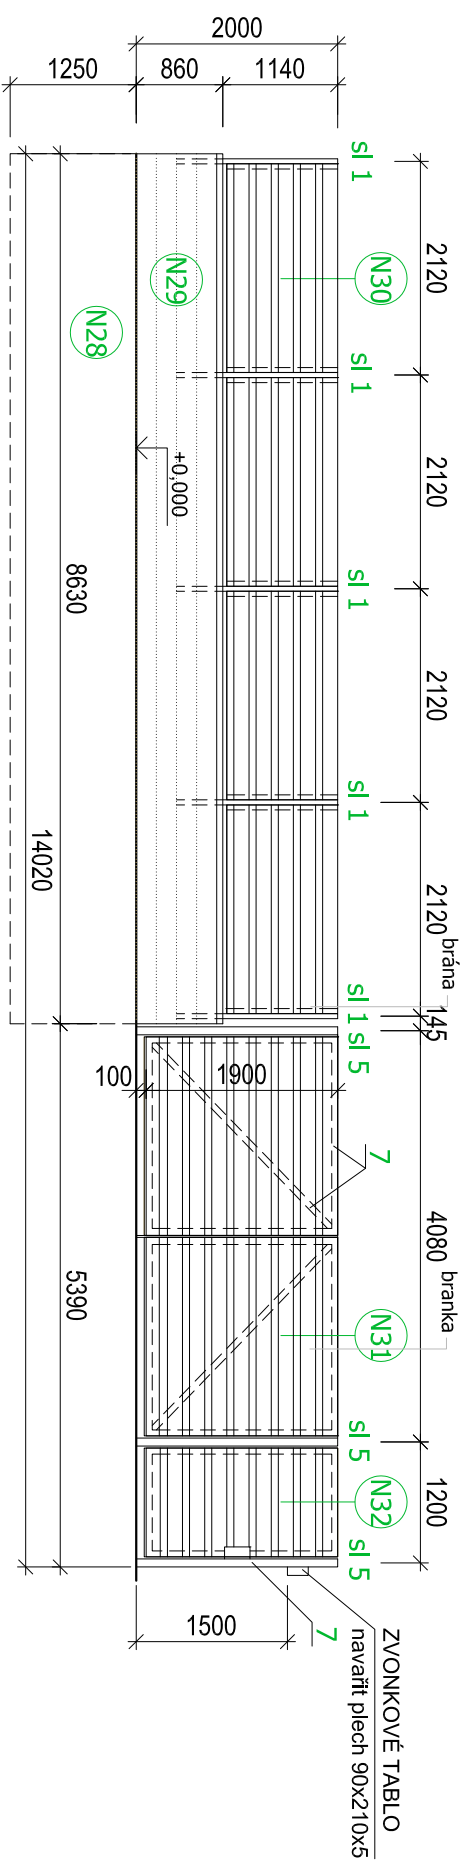


**SPOJOVACÍ SLOUPEK - střední**  
**M 1:20**

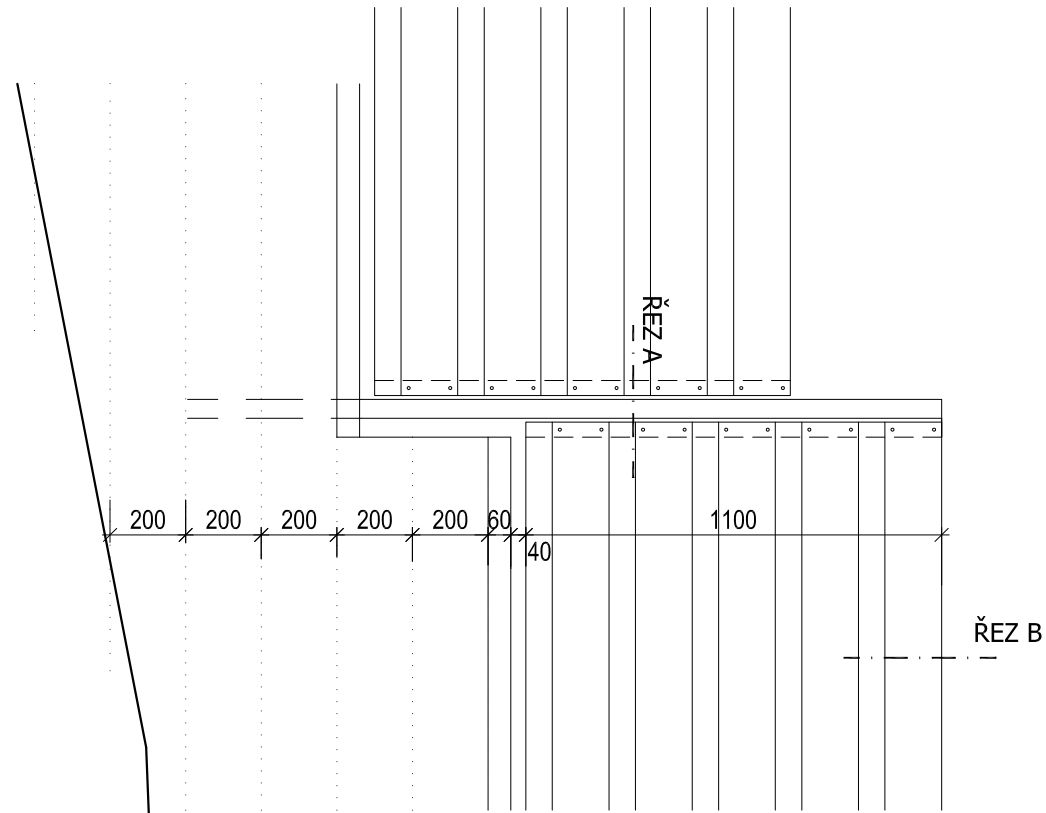


ŘEZ B, M 1:4

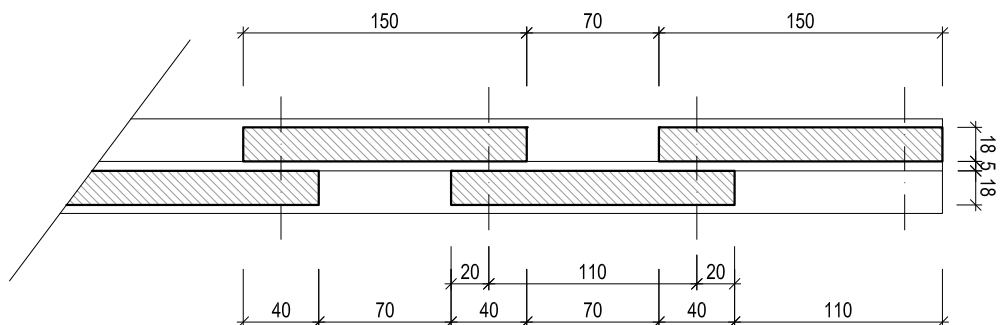

### DETAIL SLOUPKU ŘEZ A, M 1:4

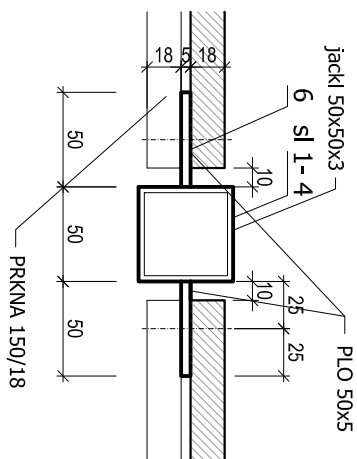

ZODP. PROJEKTANT :	Ing. Radek Vondra
VYPRACOVAN. :	Ing.Monika Pospíšilová
INVESTOR :	Povodí Labe Vltava Vlepečná 95/118, Hradec Králové
MÍSTO :	Nahorný, Kůlna u Nahornan, p.č.381
ODDĚL. :	D.1.1. Architektonicko-stavební řešení
AKCE : VD Rozkoš - dům hřázného zateplení budovy, rekonstrukce střechy a oplocení	
<div>  <div> <p><b>pridos</b></p> <p>Na Počice 648, Hradec Králové 11 tel./fax: 495530937, 600132 07 245 e-mail: pridos@pridos.cz</p> </div> </div>	
DATUM :	10/2015
STUPEŇ :	DPS
MĚŘITKO :	1:7,5, 1:20
OPLOČENÍ - POHLEDY, ŘEZ, DETAIL	
15	