



LEGENDA BOURACÍCH PRACÍ A DEMONTÁŽÍ:

- | |
|---|
| B1 | - ODSTRANĚNÍ STAVAJÍCÍHO STŘEŠNÍHO PLÁŠTĚ - ETHERITOVÁ KRYTINA, LAŤOVÁNÍ A HYDROIZOLACE VČETNĚ KLEMPÍŘSKÝCH VÝROBKŮ (závěrné lišty, okapnice, oplechování komínů, žlabů a svodů, lemování stěn, zachytávání sněhu) | B2 | - DEMONTÁŽ STŘEŠNÍCH OKEN A VÝLEZŮ VČETNĚ OPLECHOVÁNÍ | B3 | - DEMONTÁŽ HROMOSVODU V PLOŠE CELÉ STŘECHY | B4 | - DEMONTÁŽ HROMOSVODU - SVISLÝCH SVODŮ | B5 | - DEMONTÁŽ KOMÍNOVÝCH LÁVEK VČ. ZÁBRADÍ | B6 | - ODBOURÁNÍ KOMÍNOVÉ HLAVY Z PLUNÝCH CIHEL- 450x450, v.1,5 m, 450x450, v.2,0 m, 1350x450, v.2,0 m | B7 | - ODVĚTRÁNÍ KANALIZACE ZKRAŠTIT POD ÚROVEŇ SŘECHY, PVC DN 100, délka 1,5 m | B8 | - ODVĚTRÁNÍ KANALIZACE - ODSTRANĚNÍ KOMÍNKU Z KAMENINY | B9 | - NEOBSAZENO | B10 | - DEMONTÁŽ INTERNETOVÉ ANTÉNY | B11 | - ODSTRANĚNÍ STAVAJÍCÍHO STŘEŠNÍHO PLÁŠTĚ - ETHERITOVÁ KRYTINA, LAŤOVÁNÍ A HYDROIZOLACE VČETNĚ KLEMPÍŘSKÝCH VÝROBKŮ (závěrné lišty, okapnice, oplechování komínů, žlabů a svodů, lemování stěn, zachytávání sněhu) | B12 | - DEMONTÁŽ STŘEŠNÍCH OKEN A VÝLEZŮ VČETNĚ OPLECHOVÁNÍ | B13 | - DEMONTÁŽ OCELOVÉ MARKYZY | B14 | - DEMONTÁŽ VENKOVNÍ EL. ZÁSUVKY , ZVONKU A VYPÍNAČE (3 ks) | B15 | - DEMONTÁŽ HASIČÍHO PŘÍSTROJE | B16 | - ODBOURÁNÍ ROHŮ ATIKY GARÁŽE, 0,24 m3 | B17 | - DEMONTÁŽ OPLECHOVÁNÍ ATIKY GARÁŽE, ŽLABU A SVODU - ODBOURÁNÍ PŘESAHU NOSNÉ KONSTRUKCE STŘECHY, cca 300 mm (krokve 120x140, bednění, lepenka, plechová krytina) | B18 | - DEMONTÁŽ VĚTRACÍ MŘÍŽKY, 150x300 mm | B19 | - DEMONTÁŽ ČÁSTI BEDNĚNÍ STŘECHY KOLNÝ, 1200x5500 mm, 6,6 m2 | B20 | - ODSTRANĚNÍ KRYTINY Z ASFALTOVÝCH ŠINDELŮ, VČETNĚ KLEMPÍŘSKÝCH VÝROBKŮ | B21 | - DEMONTÁŽ OCHRANNÉ MŘÍŽE OKNA DO SKLEPA | B22 | - DEMONTÁŽ OPLECHOVÁNÍ PARAPETŮ OKEN PŘED ZATEPLENÍM | B23 | - ODSEKÁNÍ OMÍTKY NA OSTĚNÍ A NADPRAŽÍ OKEN PŘED ZATEPLENÍM |
|---|

 $+0.000 = 287.70 \text{ m.n.m (BPV)}$

ZODP, PROJEKTANT :	Ing. Radek Vondra
VYPRACOVAL :	Ing. Monika Pospíšilová
INVESTOR :	Povodí Labe, Víta Nejedlého 95/18, Hradec Králové
MÍSTO :	Nahořany, k.ú. Lhota u Nahořan, p.č.381
ODDIL :	D.1.1. Architektonicko-stavební řešení

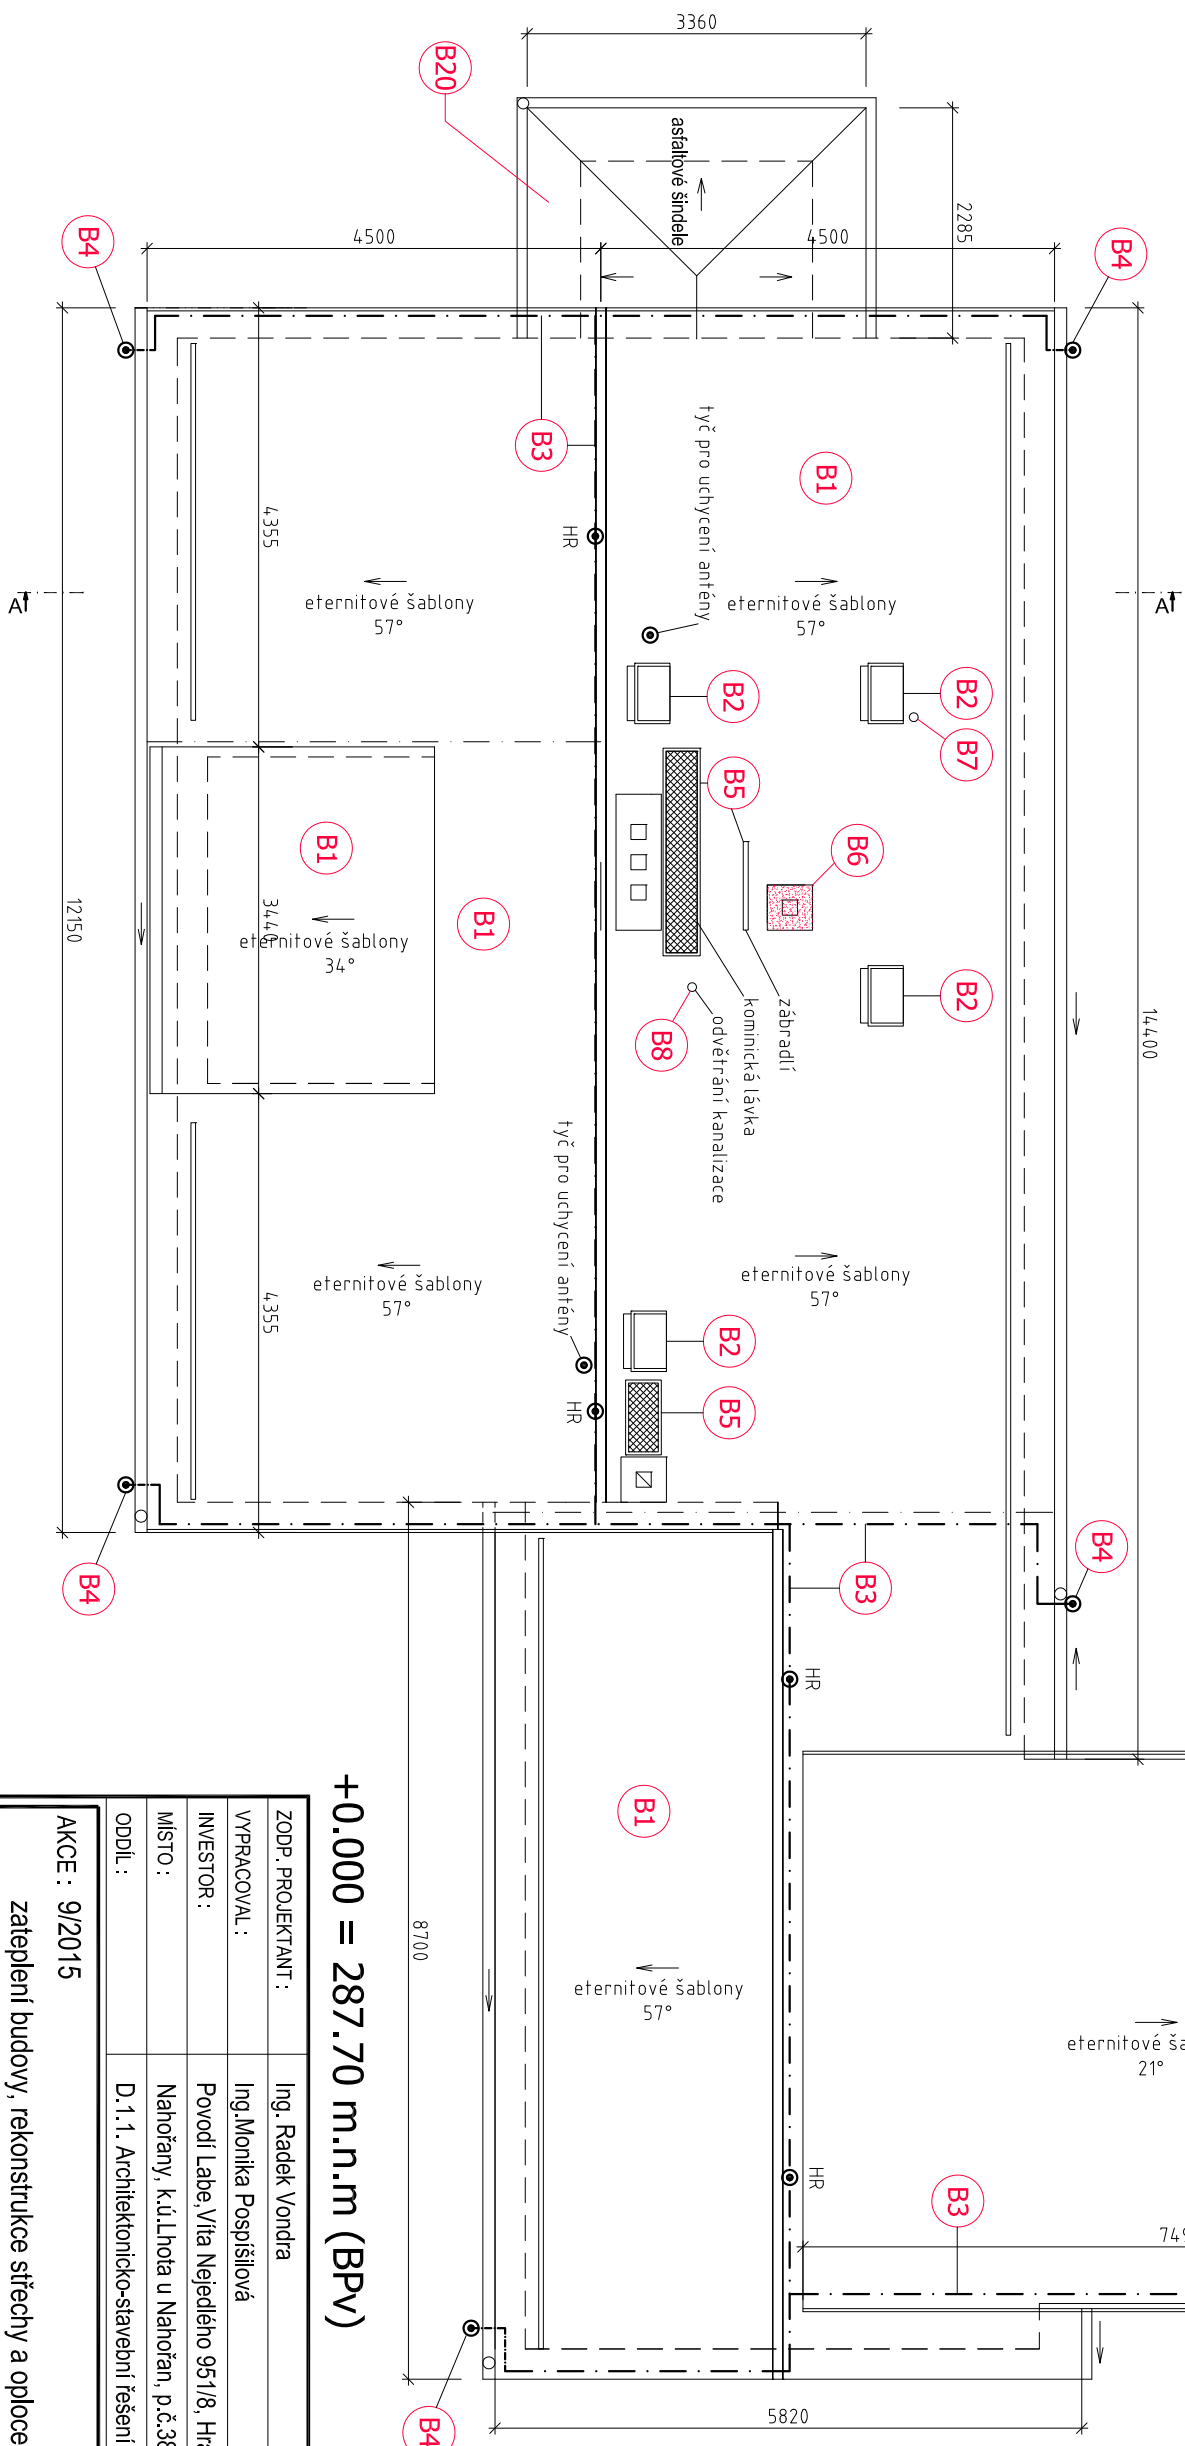

pridos

Na Potoce 648, Hradec Králové 11
 tel./fax: 495539037, IČO:132 07 245
 e-mail: pridos@cnal.cz

AKCE : 9/2015	
zateplení budovy, rekonstrukce střechy a oplocení	
DATUM :	6/2015
STUPĚŇ :	DPS
MĚŘÍTKO :	1:75