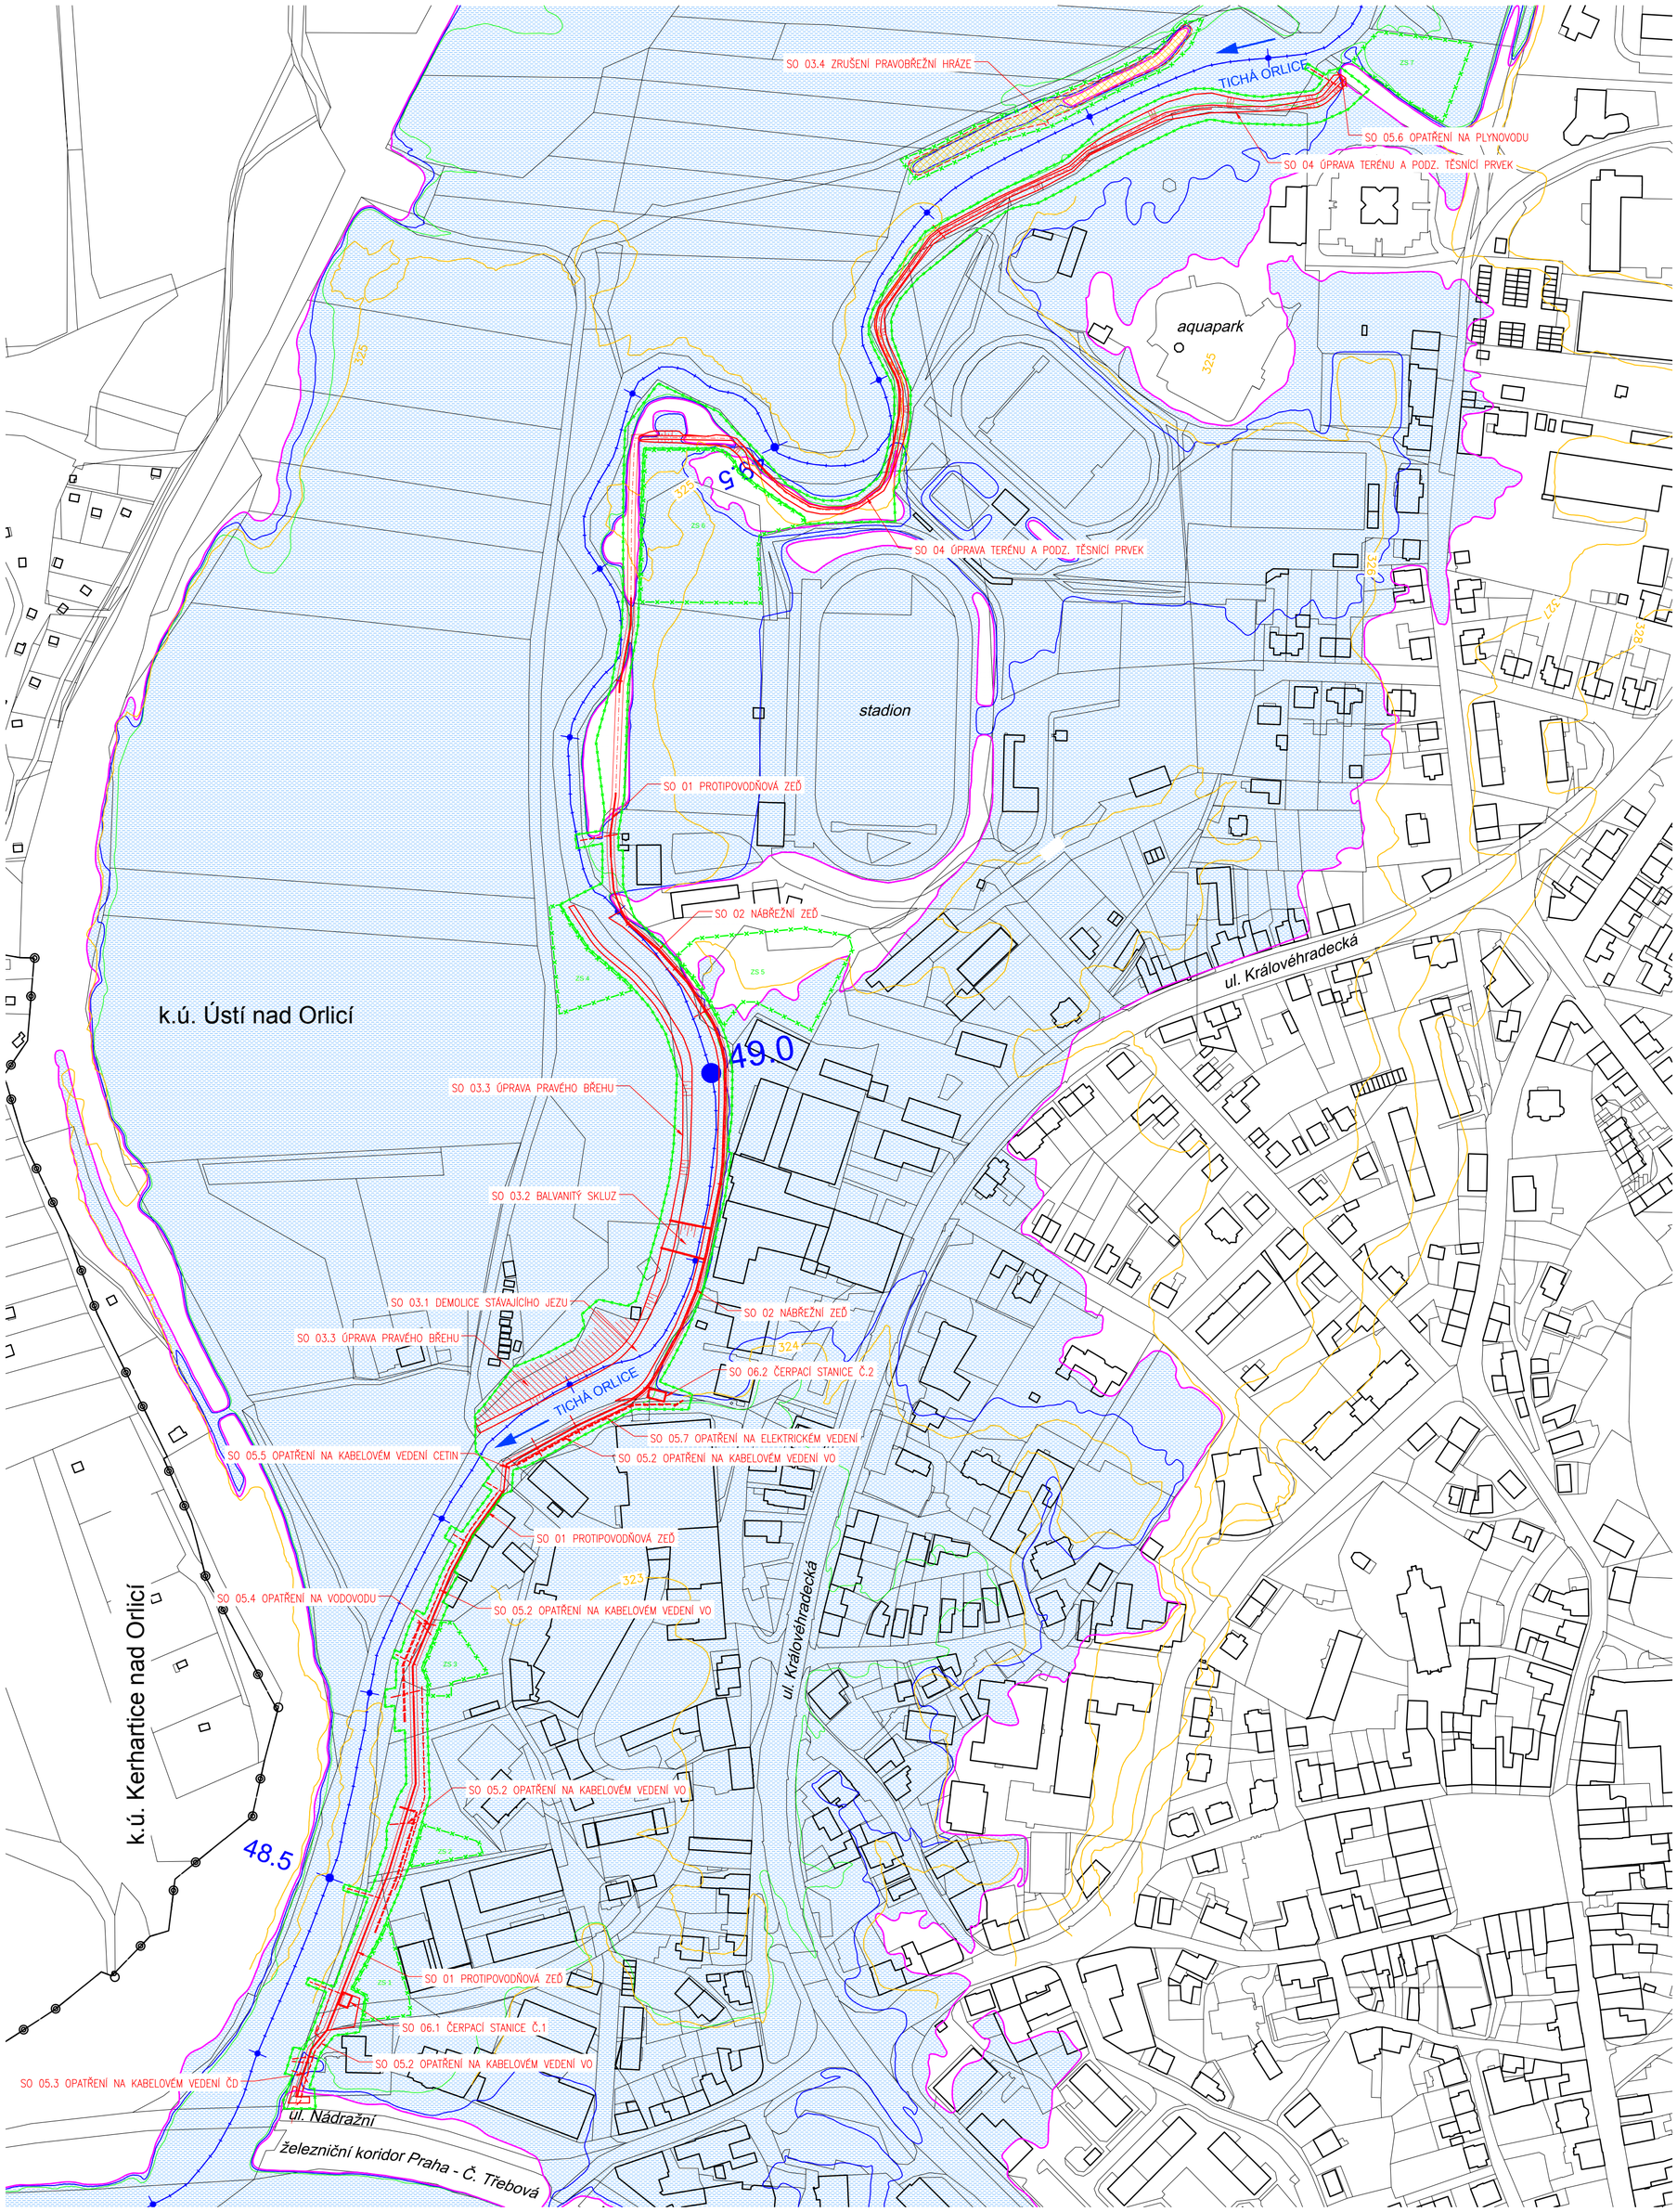

LEGENDA:

- HRANICE KATASTRÁLNÍCH ÚZEMÍ
- HRANICE PARCEL DLE KN
- STAVEBNÍ OBJEKTY DLE KN
- OSA TICHÉ ORLICE, VČ. STANIČENÍ
- TECHNICKÝ NÁVRH
- ODTĚŽENÍ PŮVODNÍ HRÁZKY
- ZASYPÁNÍ ČÁSTI KORYTA
- HRANICE ŘEŠENÉHO ÚZEMÍ, VČ. PLOCH ZAŘ. STAVENIŠTĚ
- STÁVAJÍCÍ ZÁPLAVOVÁ ČÁRA PŘI Q_{100}
- STÁVAJÍCÍ ROZLIV PŘI Q_{100}
- STÁVAJÍCÍ ZÁPLAVOVÁ ČÁRA PŘI Q_{20}
- STÁVAJÍCÍ ZÁPLAVOVÁ ČÁRA PŘI Q_{5}
- VRSTEVNICE ā 1 m

STAVEBNÍ OBJEKTY:

SO 01 PROTIPOVODŇOVÁ ZEĎ (PS 01)
SO 02 NÁBŘEŽNÍ ZEĎ
SO 03 ÚPRAVA KORYTA
- SO 03.1 DEMOLICE STÁVAJÍCÍHO JEZU
- SO 03.2 BALVANITÝ SKLUZ
- SO 03.3 ÚPRAVA PRAVÉHO BŘEHU
- SO 03.4 ZRUŠENÍ PRAVOBŘEŽNÍ HRÁZE

SO 04 ÚPRAVA TERÉNU A PODZEMNÍ TĚSNÍCÍ PRVEK
SO 05 OPATŘENÍ NA INŽENÝRSKÝCH SÍTÍCH
- SO 05.1 OPATŘENÍ NA KANALIZACI
- SO 05.2 OPATŘENÍ NA KABELOVÉM VEDENÍ VO
- SO 05.3 OPATŘENÍ NA KABELOVÉM VEDENÍ ČD
- SO 05.4 OPATŘENÍ NA VODOVODU
- SO 05.5 OPATŘENÍ NA KABELOVÉM VEDENÍ CETIN
- SO 05.6 OPATŘENÍ NA PLYNOVODU
- SO 05.7 OPATŘENÍ NA ELEKTRICKÉM VEDENÍ

SO 06 ČERPACÍ STANICE
- SO 06.1 ČERPACÍ STANICE Č.1 (PS 06.1)
- SO 06.2 ČERPACÍ STANICE Č.2 (PS 06.2)

SO 07 KÁCENÍ
SO 08 NÁHRADNÍ VÝSADBA

POZNÁMKA: STÁVAJÍCÍ INŽ. SÍTĚ JSOU ZAKRESLENY V PŘÍLOZE C.3
PODROBNÝ VÝŠKOPIS A POLOHOPIS JE SOUČÁSTÍ PŘÍLOHY D.1

Výškový systém Balt p.v. | Souřadný systém S-JTSK

REVIZE	POPIS	DATUM	SCHVÁLIL
6			
5			
4			
3			
2			
1			

Sweco Hydroprojekt a.s. Ústředí Praha
Táborská 31, 140 16 Praha 4; praha@sweco.cz; www.sweco.cz

VYPRACOVAL	Ing. Sychra	HIP	Ing. Veselý	T. KONTROLA	Ing. Kaňkovský
PROJEKTANT	Ing. Sychra	ŘEDITEL DIVIZE	Ing. Pavel	DATUM	12/2015
OBJEDNATEL	Povodí Labe, státní podnik			OKRES	Ústí nad Orlicí
AKCE:	Tichá Orlice, Ústí nad Orlicí, zvýšení ochrany města hrázemi, rekonstrukcí koryta a jezů aktualizace DUR			ČÍSLO ZAKÁZKY	11 5175 0100 1
				STUPEŇ	DUR
				FORMÁT	6 A4
				MĚŘÍTKO	1:2 000
				ARCHIVNÍ ČÍSLO	011846/15/1
ČÁST STAVBY	PPO Ústí nad Orlicí			SO/PS	
PŘÍLOHA:	Celkový situační výkres			ČÍSLO PŘÍLOHY	C.2 g 1

Tato dokumentace včetně všech příloh (s výjimkou dat poskytnutých objednatelem) je duševním vlastnictvím akciové společnosti Sweco Hydroprojekt a.s. Objednatel této dokumentace je oprávněn ji využít k účelům vyplývajícím z uzavřené smlouvy bez jakéhokoliv omezení. Jiné osoby (jak fyzické, tak právnické) nejsou bez předchozího výslovného souhlasu objednatele oprávněny tuto dokumentaci ani její části jakkoli využívat, kopírovat (ani jiným způsobem rozmnožovat) nebo zpřístupnit dalším osobám.
Poznámka: Podpisy zpracovatelů jsou připojeny pouze k výtisku číslo 01 nebo originálu přílohy (matrici).