


PŘÍČNÝ ŘEZ A-A
1:50

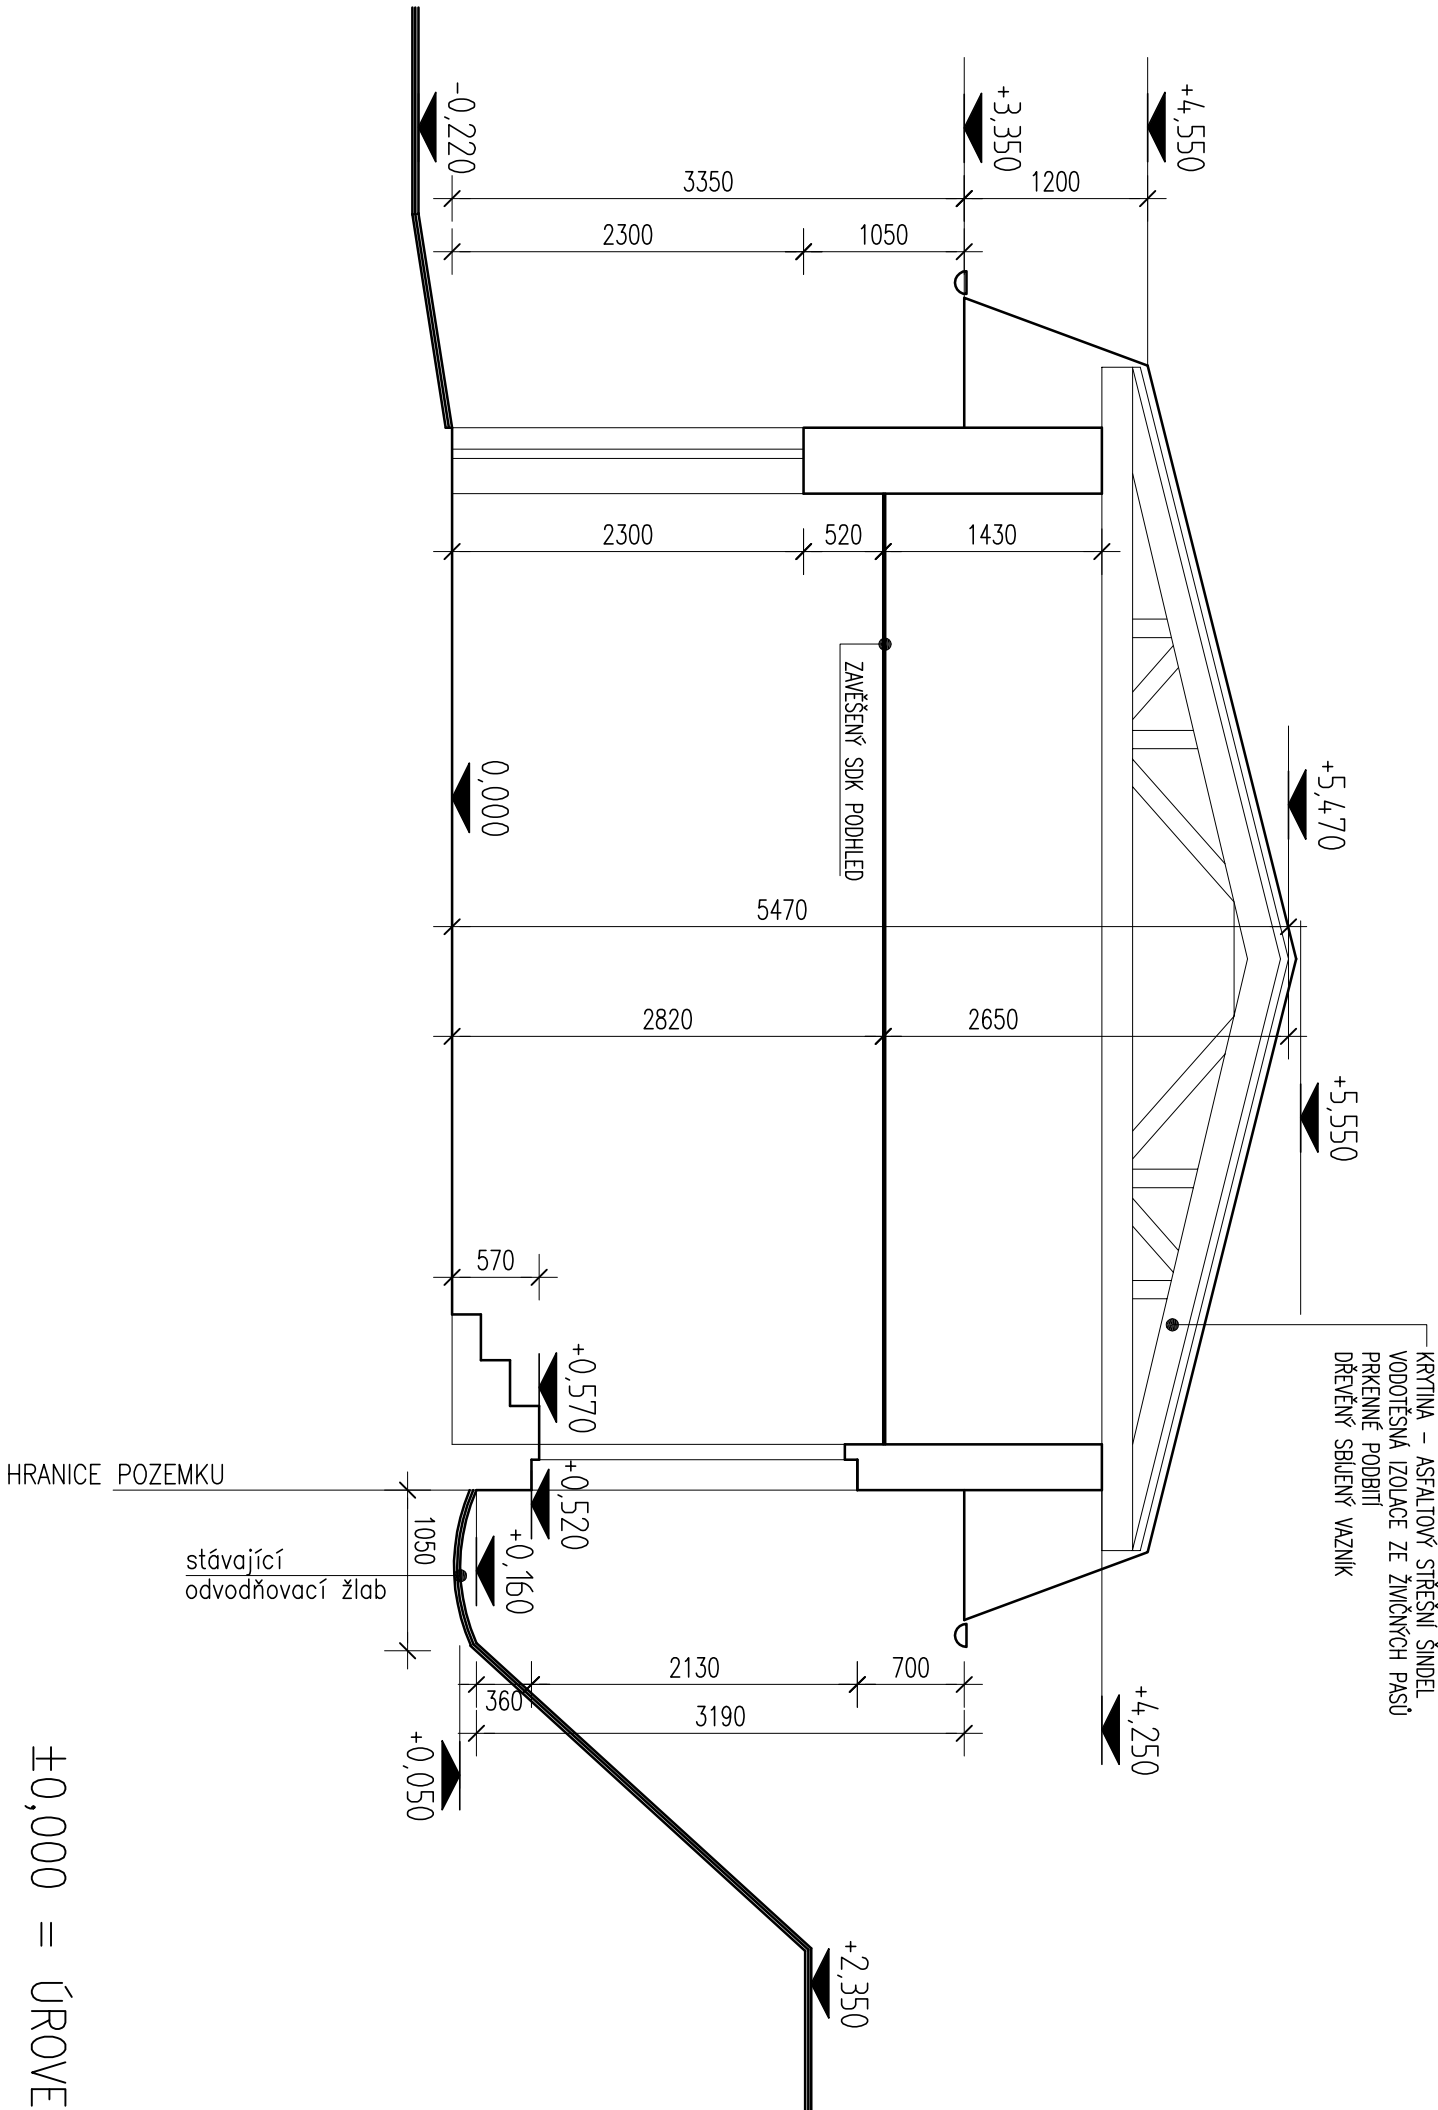

±0,000 = ÚROVEŇ STÁVAJÍCÍ PODLAHY 1. NP

T-PROJEKT

ING.MILOSLAV TŮMA, RIEGROVA 653, 413 01 ROUDNICE N.L.			
INVESTOR :	PROJEKTANT		VYPRACOVAL
	Ing. M.TŮMA		Ing. M.TŮMA
Povodí Labe, s.p., Vítěa Nejedlého 951, Hradec Králové			
STAVBA : VD ROUDNICE n.L., NÁHRADNÍ ZDROJ ELEKTRICKÉ ENERGIE PRO JEZ k.ú. Roudnice n.L., č.par. 425/1 425/2 D.1.1 ARCHITEKTONICKO - STAVEBNÍ ŘEŠENÍ	DRUH DOKUM.		DPS
	POČET FORM.		2 A4
	DATUM		08.2013
	MĚŘÍTKO		1:50
PŘÍLOHA : PÁSPORT STAVBY PŘÍČNÝ ŘEZ A-A	Č.KOPIE	ČÁST	Č.PŘÍL.
		D.1.1b	2