STROPNÍ DESKA D1 – VÝKRES TVARU
PŮDORYS měř. 1:50

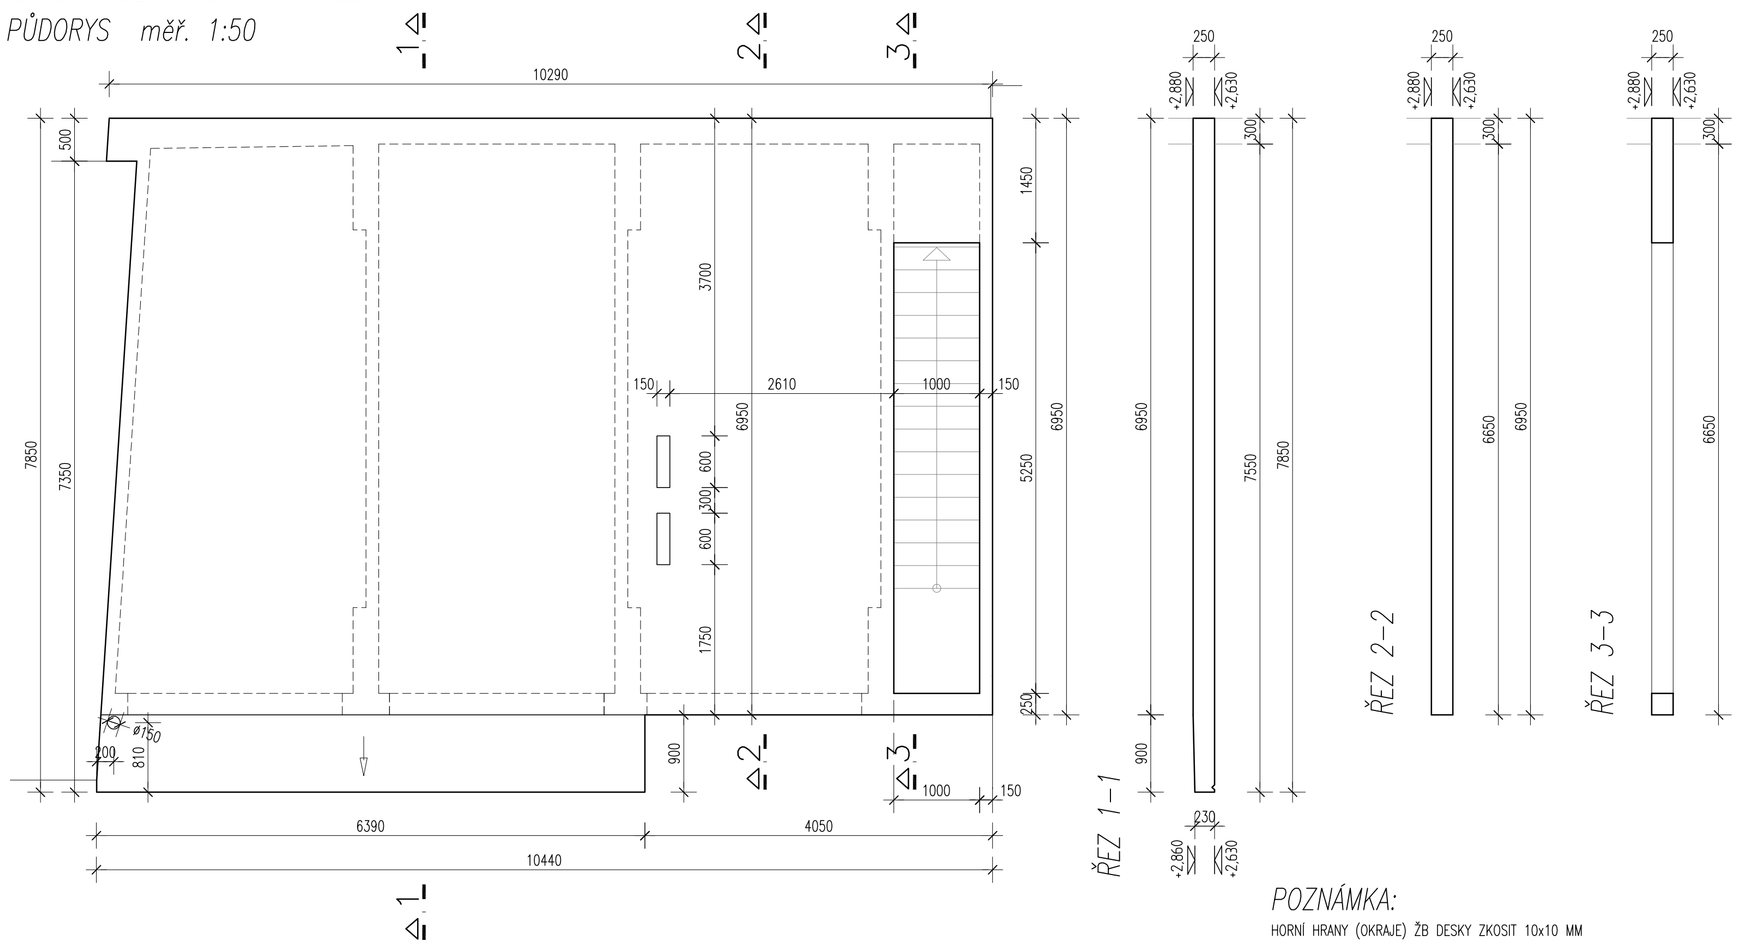

POZNÁMKA:
HORNÍ HRANY (OKRAJE) ŽB DESKY ZKOSIT 10x10 MM

BETON C20/25 ..... 17,82 m3
VÝZTUŽ - 10505, KARI SÍTĚ .... krytí 25 mm

STROPNÍ DESKA D1 – VÝKRES TVARU
PŮDORYS, ŘEZY 1,2,3 měř. 1:50

LIST 2

STROPNÍ DESKA D1 – VÝKRES VÁZANÉ VÝZTUŽE
PŮDORYS měř. 1:50

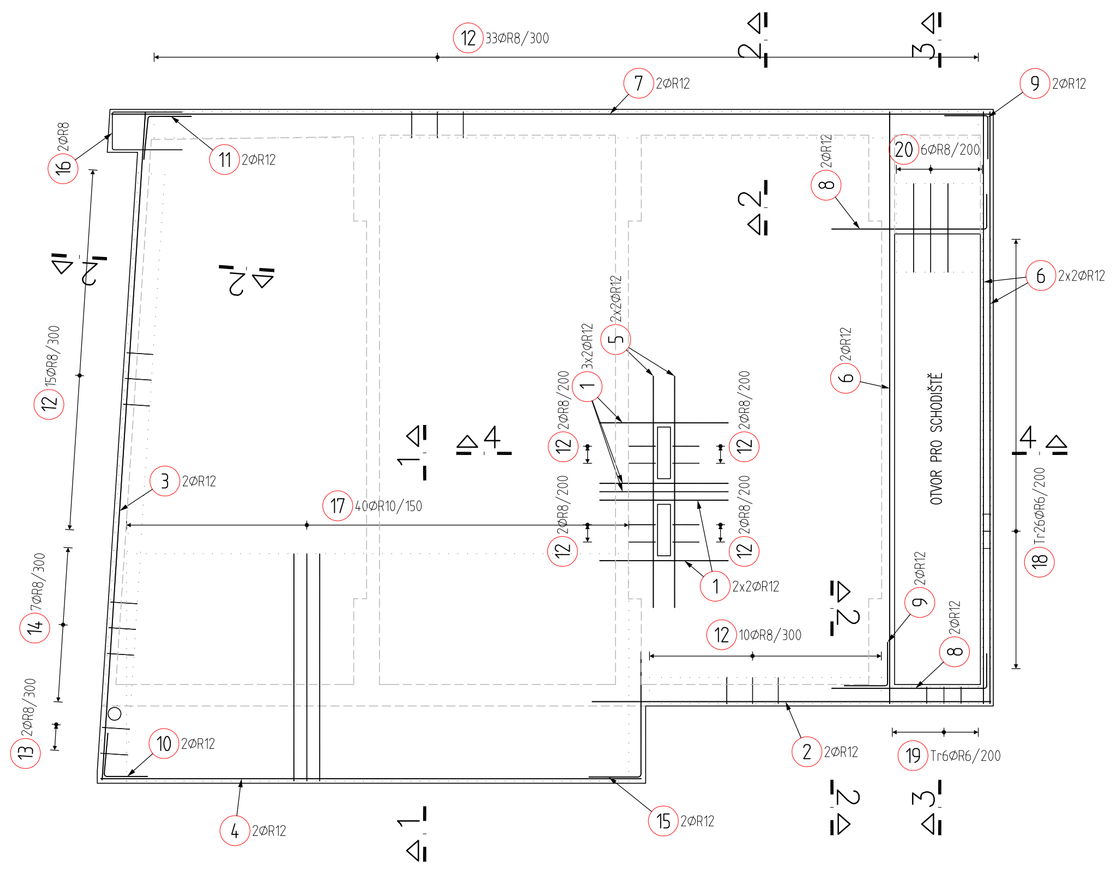

VÝZTUŽ SÍTĚMI – DOLE I NAHOŘE Q335 (ø8–150/150)
VÝKAZ VÝZTUŽE A SÍTÍ NEOBSAHUJE DISTANČNÍ PRVKY PRO ULOŽENÍ VÝZTUŽE

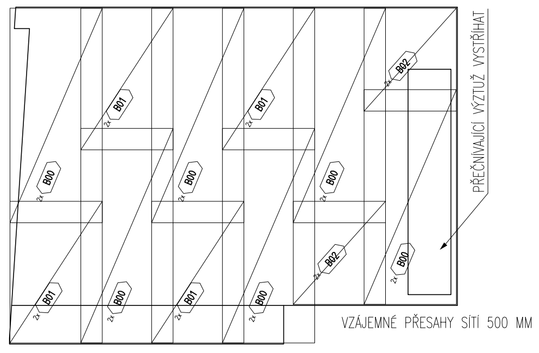

VÝKAZ SÍTÍ

Dzn	Sit	ks	Delka	Sirka	kg	Cel.kg
B00	Q-335A	12	5000	2150	57.7	692.7
B01	Q-335A	8	3300	2150	38.1	304.8
B02	Q-335A	4	2400	2150	27.7	110.8
	Q-335A	22	5000	2150	57.7	1270.0
Hmotnost celkem:						1270.0

BETON: C25/30
NAVRŽENO DLE: CSN EN 1992
KONZISTENCE: S4
KRYTÍ HORNÍ: 25 mm
KRYTÍ DOLNÍ: 25 mm

OCEL: 10 505 SITE OCEL BSt 500 M,KARI
UVAŽENÉ DELKY JSOU VZTAŽENY K VNEJŠÍMU LÍCI PRUTU.
POLOMĚRY OBLOUKU JSOU POLOMĚRY OHYBACÍCH TRNU,
NEZNAČENÉ POLOMĚRY JSOU 1/2 Dr,min (TAB. 20).
NEZNAČENÉ UHLY JSOU 45?, 90? resp 180?.
CELKOVÉ DELKY VLOŽEK JSOU STŘÍŽNÉ DELKY.
ROVNÉ VLOŽKY JSOU VE VÝKAZU OZNAČENÉ '*'.

STROPNÍ DESKA D1 – VÝKRES VÝZTUŽE
PŮDORYS měř. 1:50

LIST 3

VÝPIS VÝZTUŽE
VÝKAZ VÝZTUŽE A SÍTÍ NEOBSAHUJE DISTANČNÍ PRVKY PRO ULOŽENÍ VÝZTUŽE

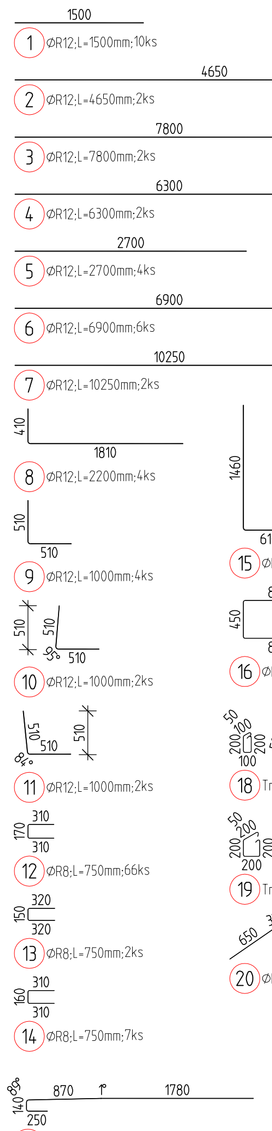

VÝKAZ VÝZTUŽE

Pol	Profil	Delka [mm]	ks	R 6	R 8	R 10	R 12
*1	R 12	1500	10				15.0
*2	R 12	4650	2				9.3
*3	R 12	7800	2				15.6
*4	R 12	6300	2				12.6
*5	R 12	2700	4				10.8
*6	R 12	6900	6				41.4
*7	R 12	10250	2				20.5
8	R 12	2200	4				8.8
9	R 12	1000	4				4.0
10	R 12	1000	2				2.0
11	R 12	1000	2				2.0
12	R 8	750	66		49.5		
13	R 8	750	2		1.5		
14	R 8	750	7		5.3		
15	R 12	2050	2				4.1
16	R 8	2050	2		4.1		
17	R 10	3000	40			120.0	
18	R 6	650	26	16.9			
19	R 6	850	6	5.1			
20	R 8	1150	6		6.9		
CELKOVA DELKA [m]				22.0	67.3	120.0	146.1
HMOTNOST [kg]				4.9	26.5	74.0	129.7
CELKOVA HMOTNOST [kg]							235.1

STROPNÍ DESKA D1 – VÝPIS A VÝKAZ VÝZTUŽE

LIST 5

STROPNÍ DESKA D1 – VÝKRES VÝZTUŽE

ŘEZ 1–1, měř. 1:10

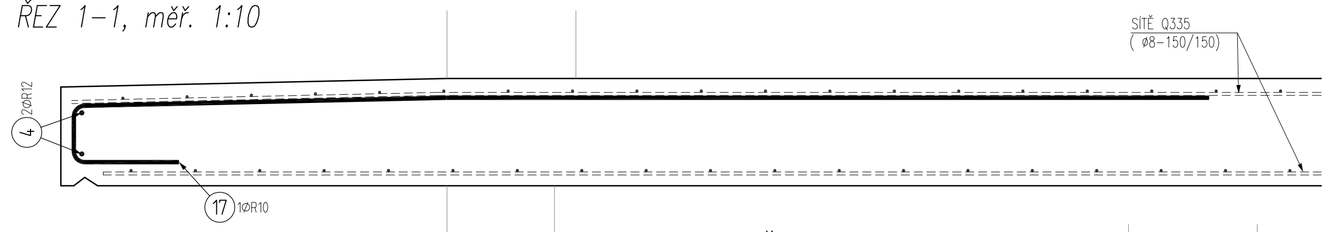

ŘEZ 2–2, měř. 1:10

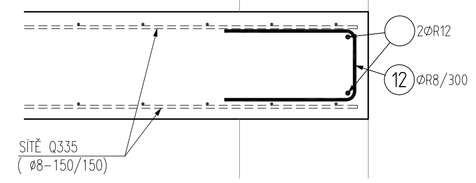

ŘEZ 3–3, měř. 1:10

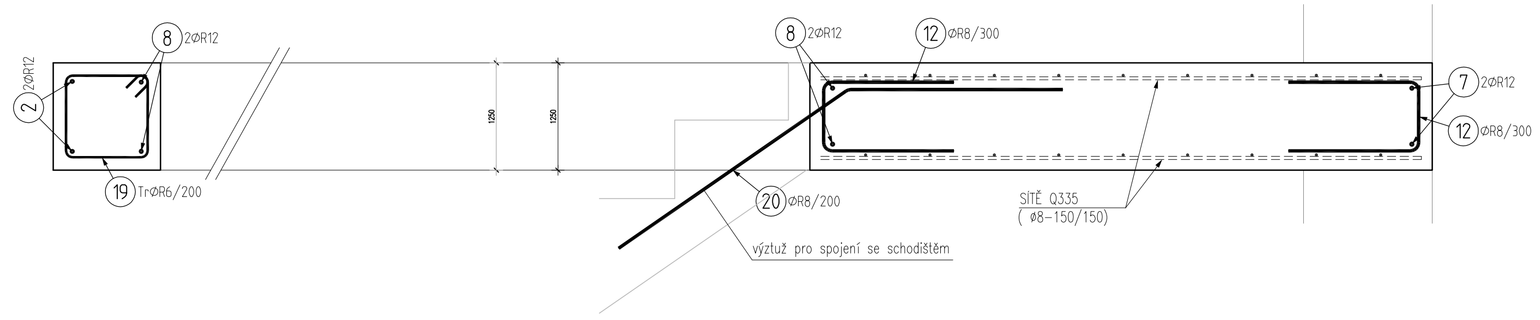

ŘEZ 4–4, měř. 1:10

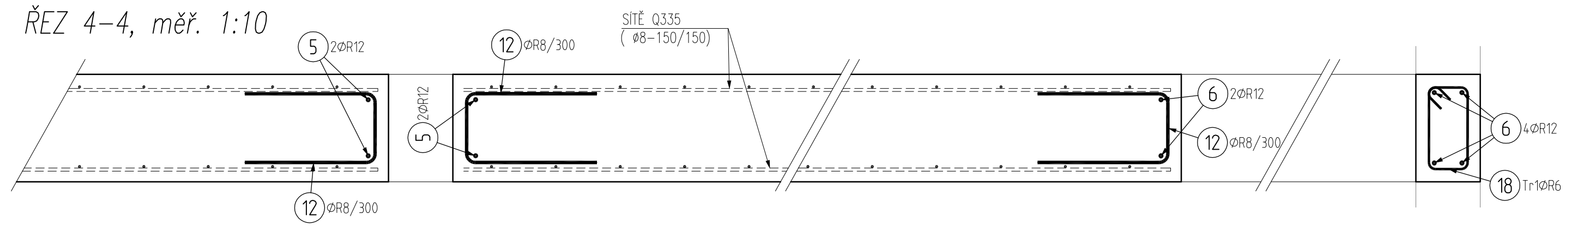

STROPNÍ DESKA D1 – VÝKRES VÝZTUŽE
ŘEZY 1–1, 2–2, 3–3, 4–4 měř. 1:10

LIST 4

T-PROJEKT
ING.MILOSLAV TŮMA, RIEGROVA 653, 413 01 ROUDNICE N.L.

INVESTOR: Povodí Labe, s.p., Vítа Nejedlého 951, Hradec Králové	PROJEKTANT: Ing. M.TŮMA	VYPRACOVAL: Ing. M.TŮMA
STAVBA: VD ROUDNICE n.L., NÁHRADNÍ ZDROJ ELEKTRICKÉ ENERGIE PRO JEZ k.ú. Roudnice n.L, č.par. 425/1 425/2	DRUH DOKUM.	DPS
	POČET FORM.	8 A4
	DATUM	08.2013
D.1.2 STAVEBNÉ KONSTRUKČNÍ ŘEŠENÍ	MĚŘÍTKO	1:50, 1:10
PŘÍLOHA: STROP. DESKA D1 - VÝKRES TVARU A VÝZTUŽE	Č.KOPIE	ČÁST: D.1.2b / Č.PŘÍL.: 02