


PŮDORYS 1.N.P.
1:50

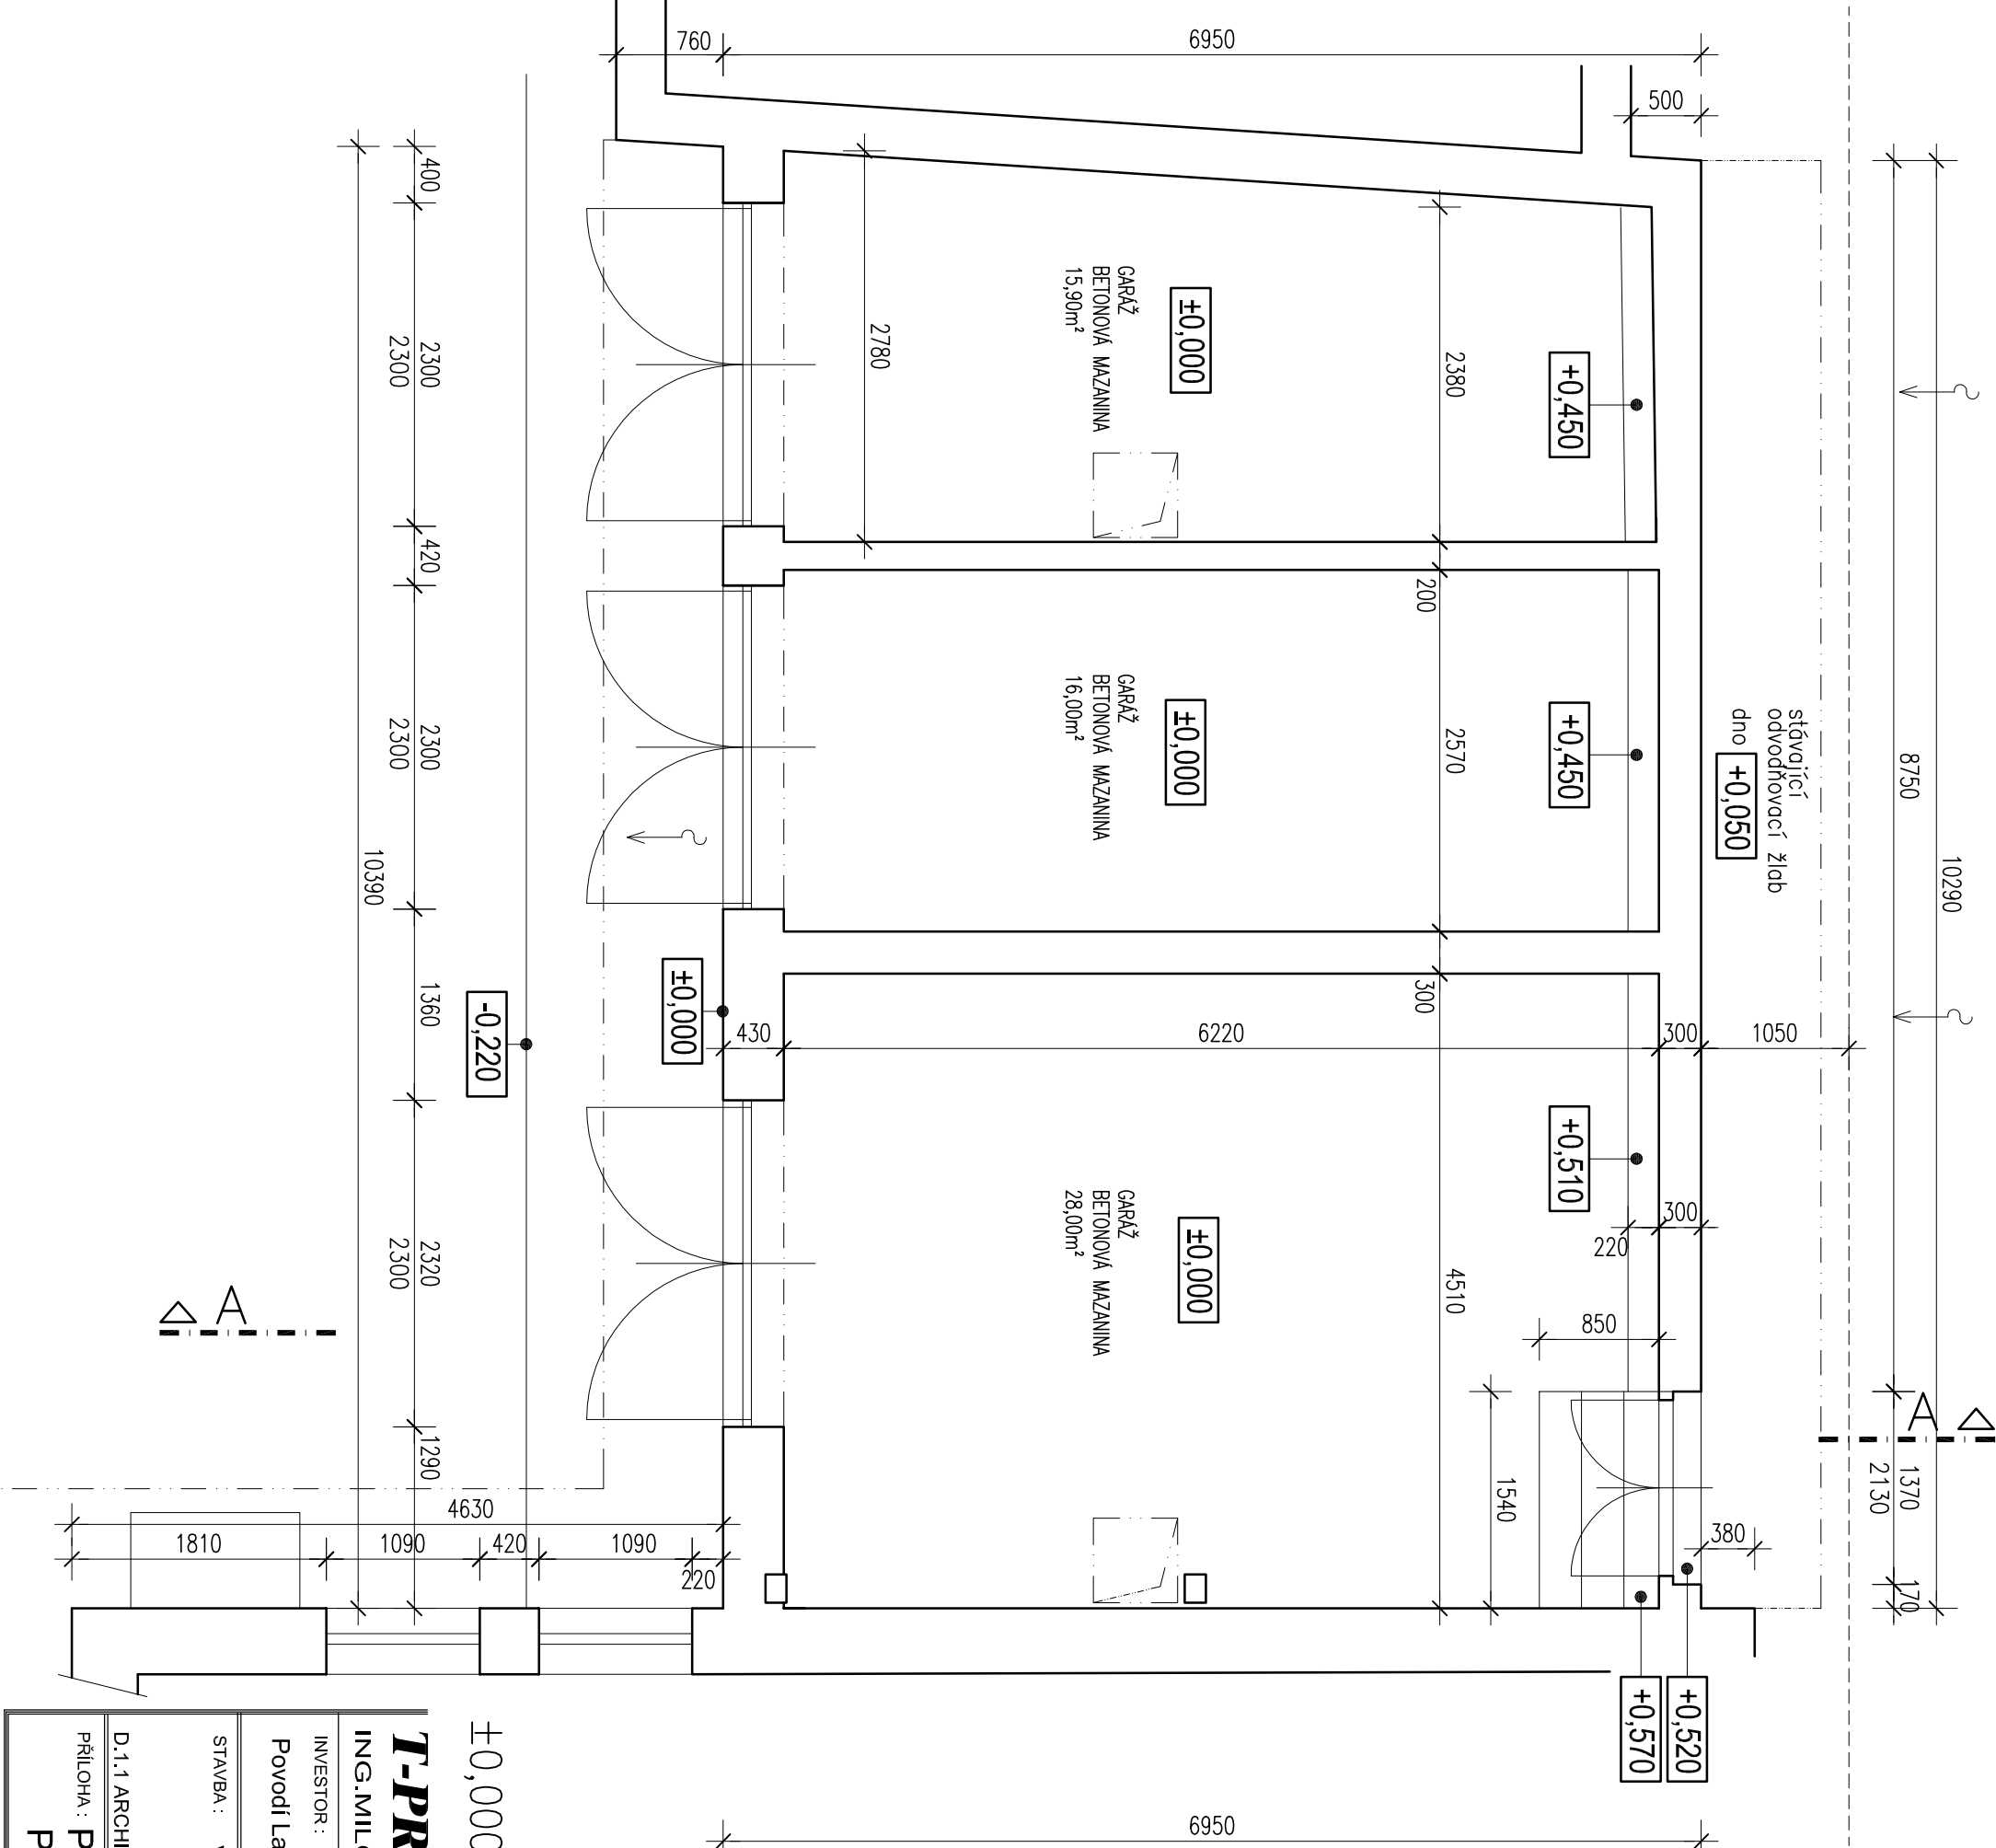

±0,000 = ÚROVEŇ STÁVAJÍCÍ PODLAHY 1. NP

T-PROJEKT

ING.MILOSLAV TŮMA, RIEGROVA 653, 413 01 ROUDNICE N.L.

INVESTOR :

Povodí Labe, s.p., Vřta Nejedlého 951, Hradec Králové

STAVBA : VD ROUDNICE n.L., NÁHRADNÍ ZDROJ

ELEKTRICKÉ ENERGIE PRO JEZ
k.ú. Roudnice n.L., č.par. 425/1 425/2

D.1.1 ARCHITEKTONICKO - STAVEBNÍ ŘEŠENÍ

PŘÍLOHA : PASPORT STAVBY
PŮDORYS 1.N.P.

ING.MILOSLAV TŮMA, RIEGROVA 653, 413 01 ROUDNICE N.L.				
INVESTOR :	PROJEKTANT		VYPRACOVAL	
	Ing. M.TŮMA		Ing. M.TŮMA	
STAVBA :	DRUH DOKUM.		DPS	
	POČET FORM.		2 A4	
	DATUM		08.2013	
	MĚŘÍTKO		1:50	
PŘÍLOHA :	Č.KOPIE		Č.ŘÍL.	
	ČÁST		1	
		D.1.1b		