



POHLED SEVERNÍ
1:100

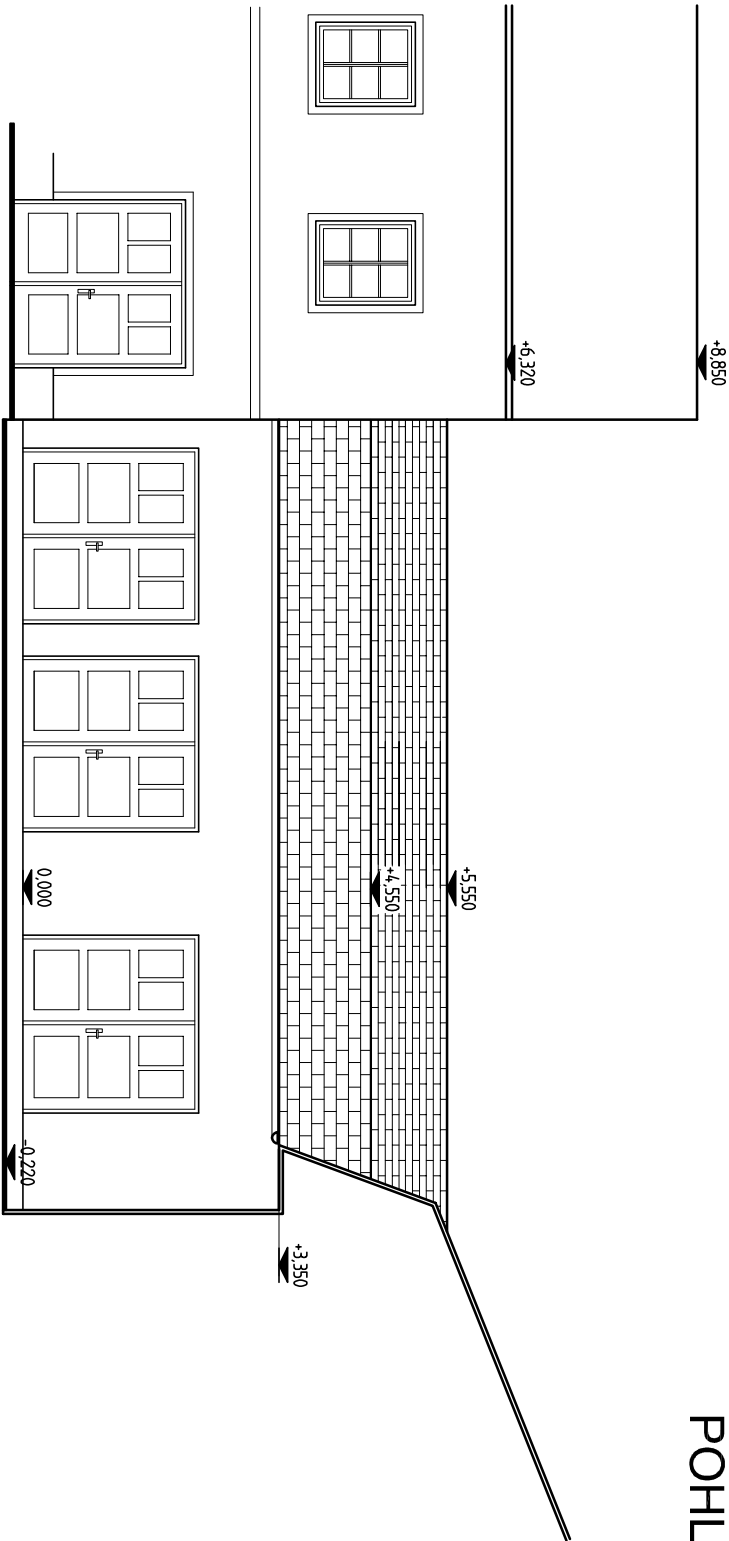

POHLED JIŽNÍ
1:100

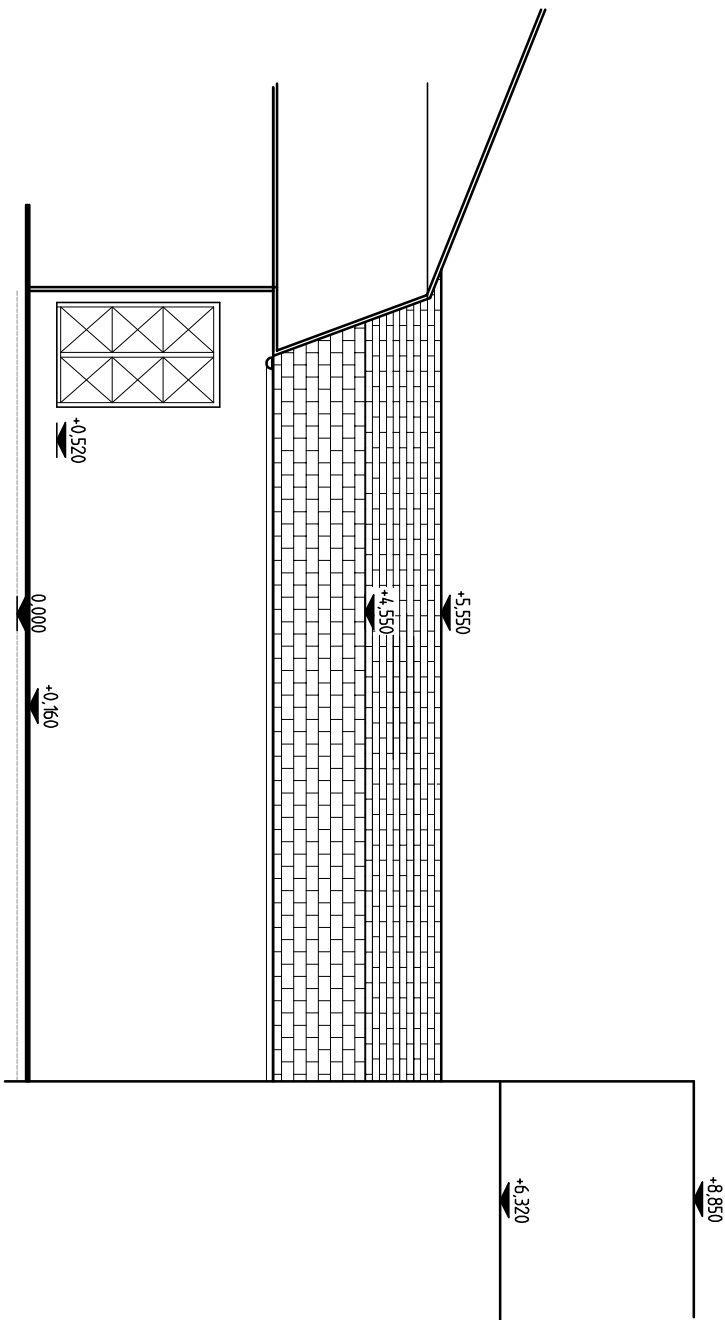

±0,000 = ÚROVEŇ STÁVAJÍCÍ PODLAHY 1. NP

T-PROJEKT

ING. MILOSLAV TŮMA, RIEGROVA 653, 413 01 ROUDNICE N.L.

INVESTOR :

Povodí Labe, s.p., Vřta Nejedlého 951, Hradec Králové

STAVBA : VD ROUDNICE n.L., NÁHRADNÍ ZDROJ

ELEKTRICKÉ ENERGIE PRO JEZ

k.ú. Roudnice n.L., č.par. 425/1 425/2

D.1.1 ARCHITEKTONICKO - STAVEBNÍ ŘEŠENÍ

PROJEKTANT VYPRACOVAL

Ing. M.TŮMA Ing. M.TŮMA

DRUH DOKUM.

DPS

POČET FORM.

2 A4

DATUM

08.2013

MĚŘÍTKO

1:100

PRÍLOHA :

PASPORT STAVBY

POHLEDY

Č.KOPIE ČÁST Č.PRÍL.

D.1.1b

3