


PŮDORYS STŘECHY

1:50

aného objektu

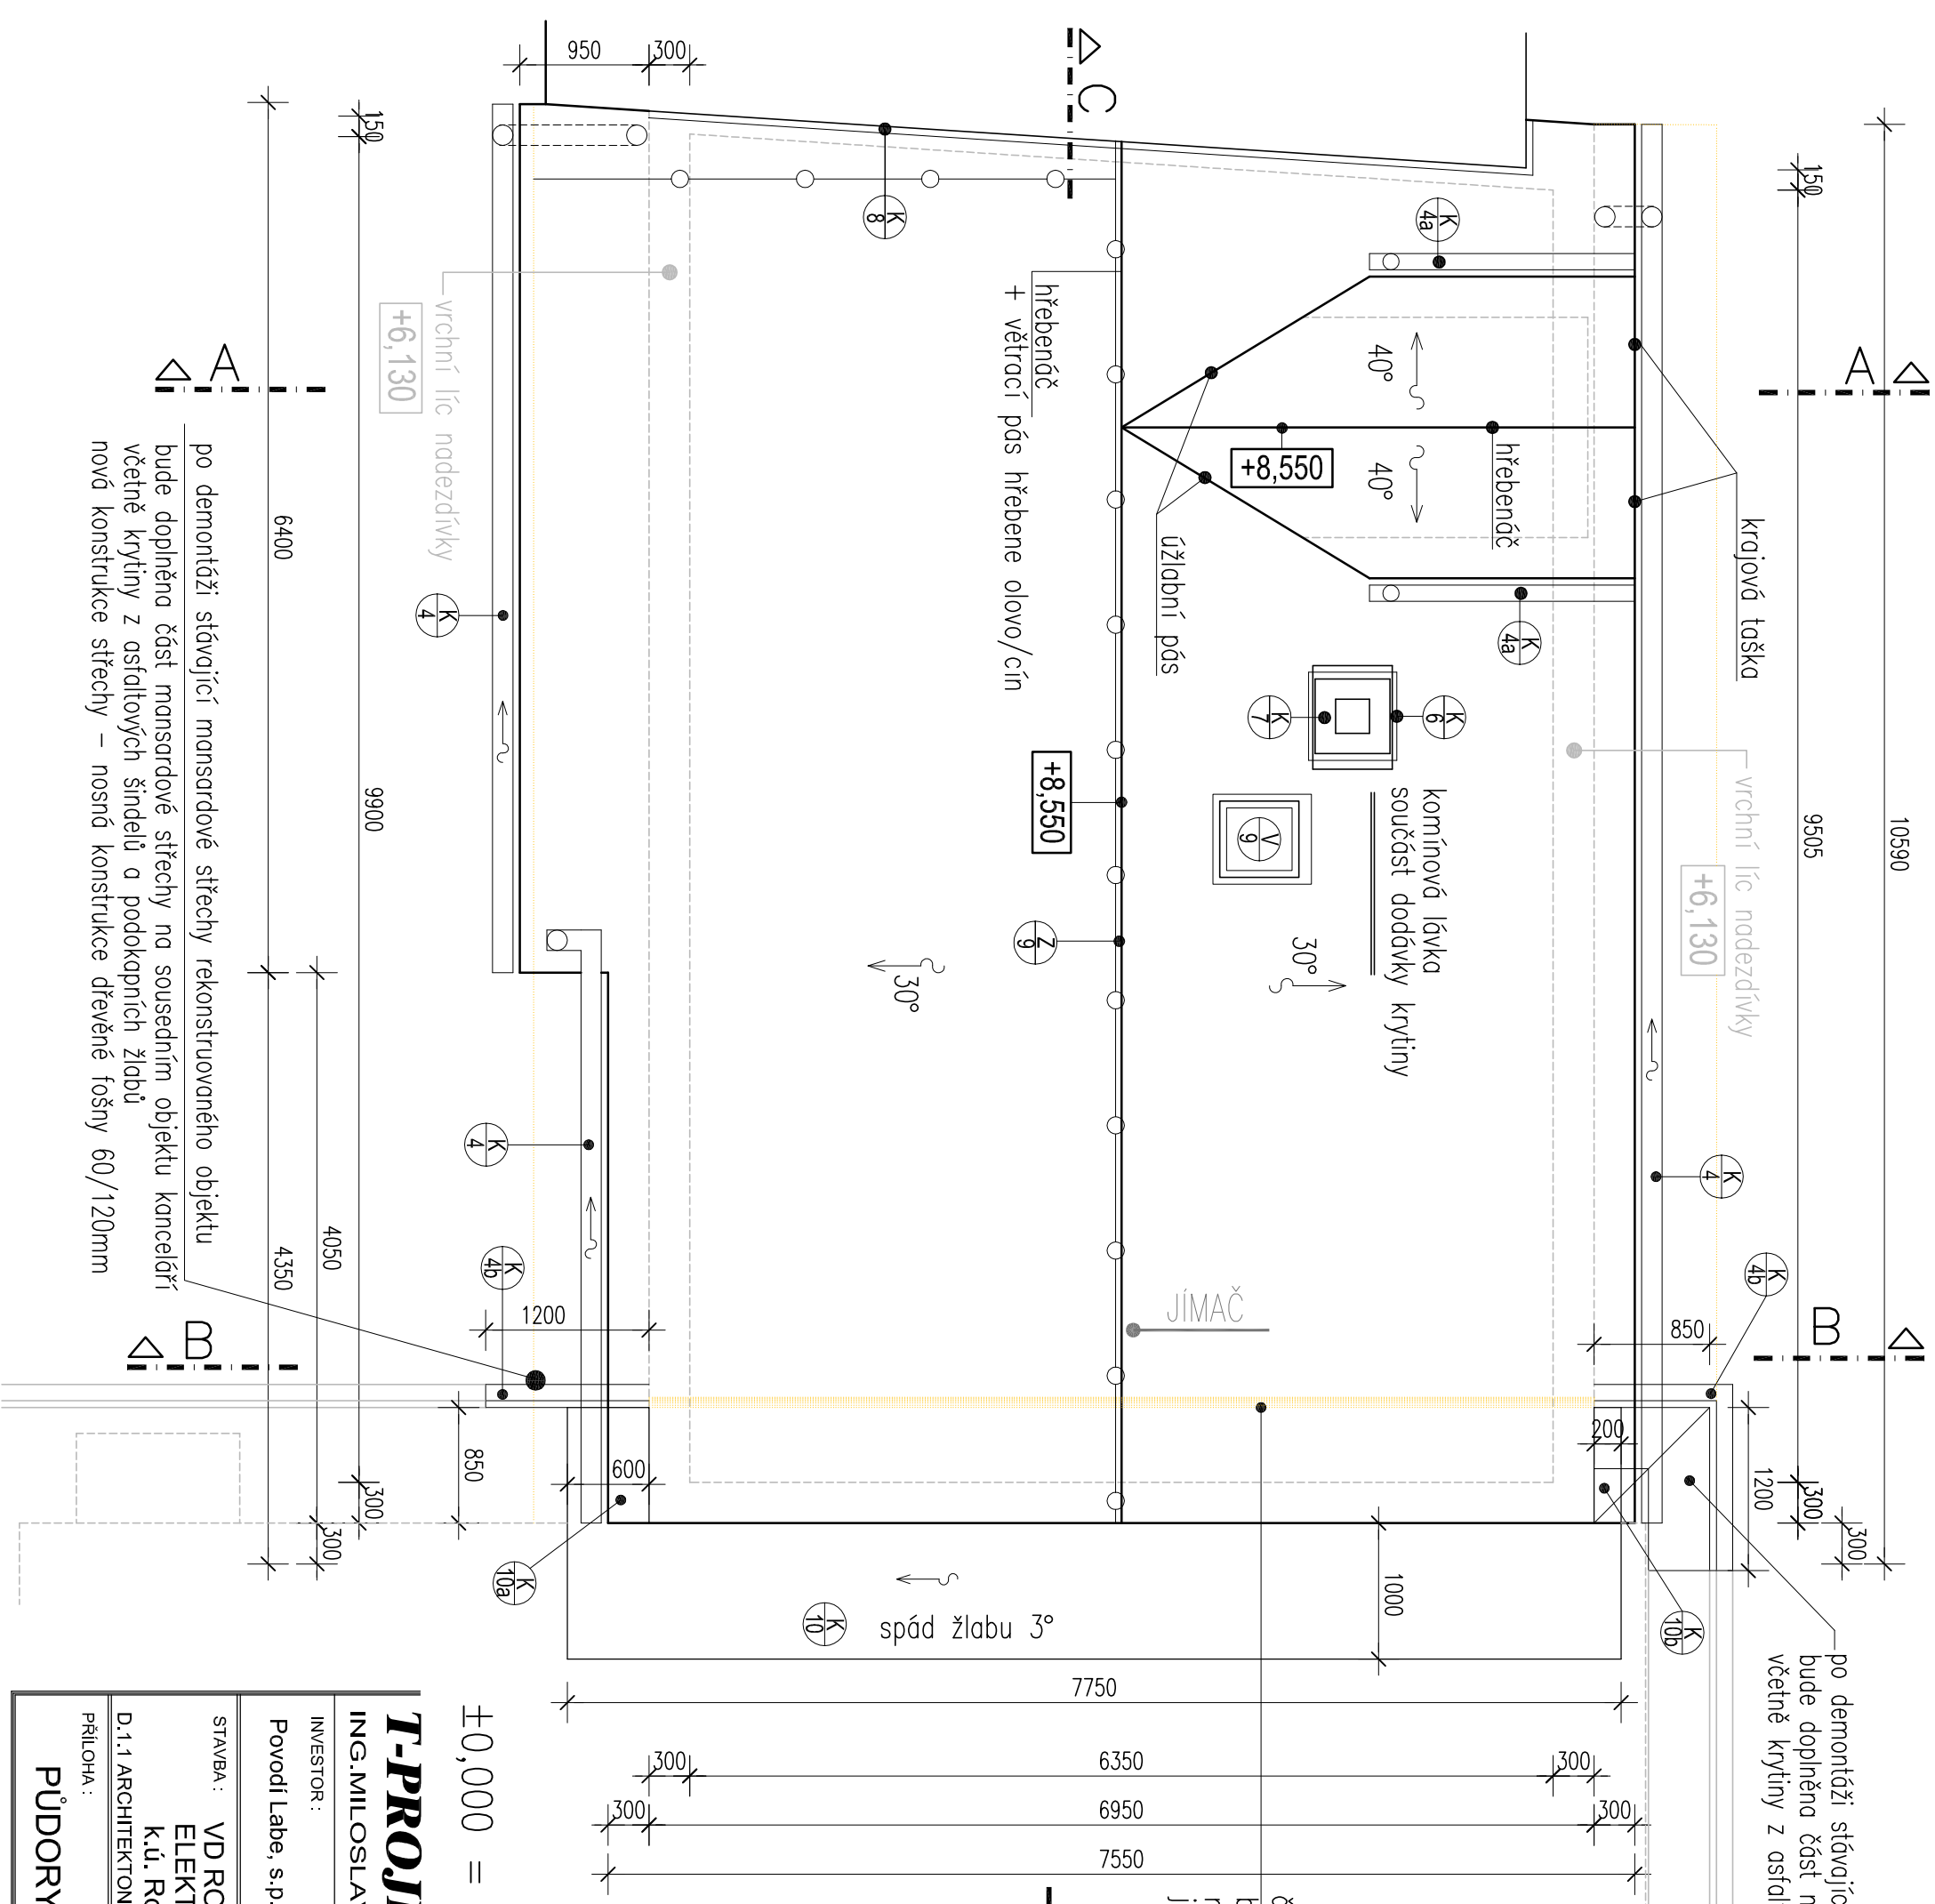

– po demontáži stávající mansardové střechy rekonstruovaného objektu bude doplněna část mansardové střechy na sousedním objektu kanceláří včetně krytiny z asfaltových šindeľů a podokapních žlabů

nová konstrukce střechy – nosná konstrukce dřevěné fošny 60/120mm

nová konstrukce střechy – nosná konstrukce dřevěné fošny 60/120mm

POZNÁMKA:

- KRYTINA – KERAMICKÁ PÁLENÁ TAŠKA
většně doplňků – dle výrobce
barva – cihlově červená
plocha 120m²

- KOMINOVÉ TĚLEŠO – VYZDĚNÉ 550/550 mm bude nad střešní krytinou opatřeno omítkou

±0,000 = ÚROVEŇ STÁVAJÍCÍ I NOVÉ PODLAHY 1. NP

T-PROJEKT

ING. MILOSLAV TŮMA, RIEGROVA 653, 413 01 ROUDNICE N.L.			
INVESTOR :		PROJEKTANT	VYPRACOVAL
Povodí Labe, s.p., Vřta Nejedlého 951, Hradec Králové		Ing. M. TŮMA	Ing. M. TŮMA
STAVBA : VD ROUDNICE n.L., NÁHRADNÍ ZDROJ ELEKTRICKÉ ENERGIE PRO JEZ k.ú. Roudnice n.L, č.par. 425/1 425/2 D.1.1 ARCHITEKTONICKO - STAVEBNÍ ŘEŠENÍ		DRUH DOKUM.	DPS
		POČET FORM.	2 A4
		DATUM	08.2013
		MĚŘÍTKO	1:50
PŘÍLOHA :		Č.KOPIE	ČÁST
PŮDORYS STŘECHY			Č. PŘÍL.
		D.1.1b	10