PODÉLNÝ ŘEZ C-C
1:50

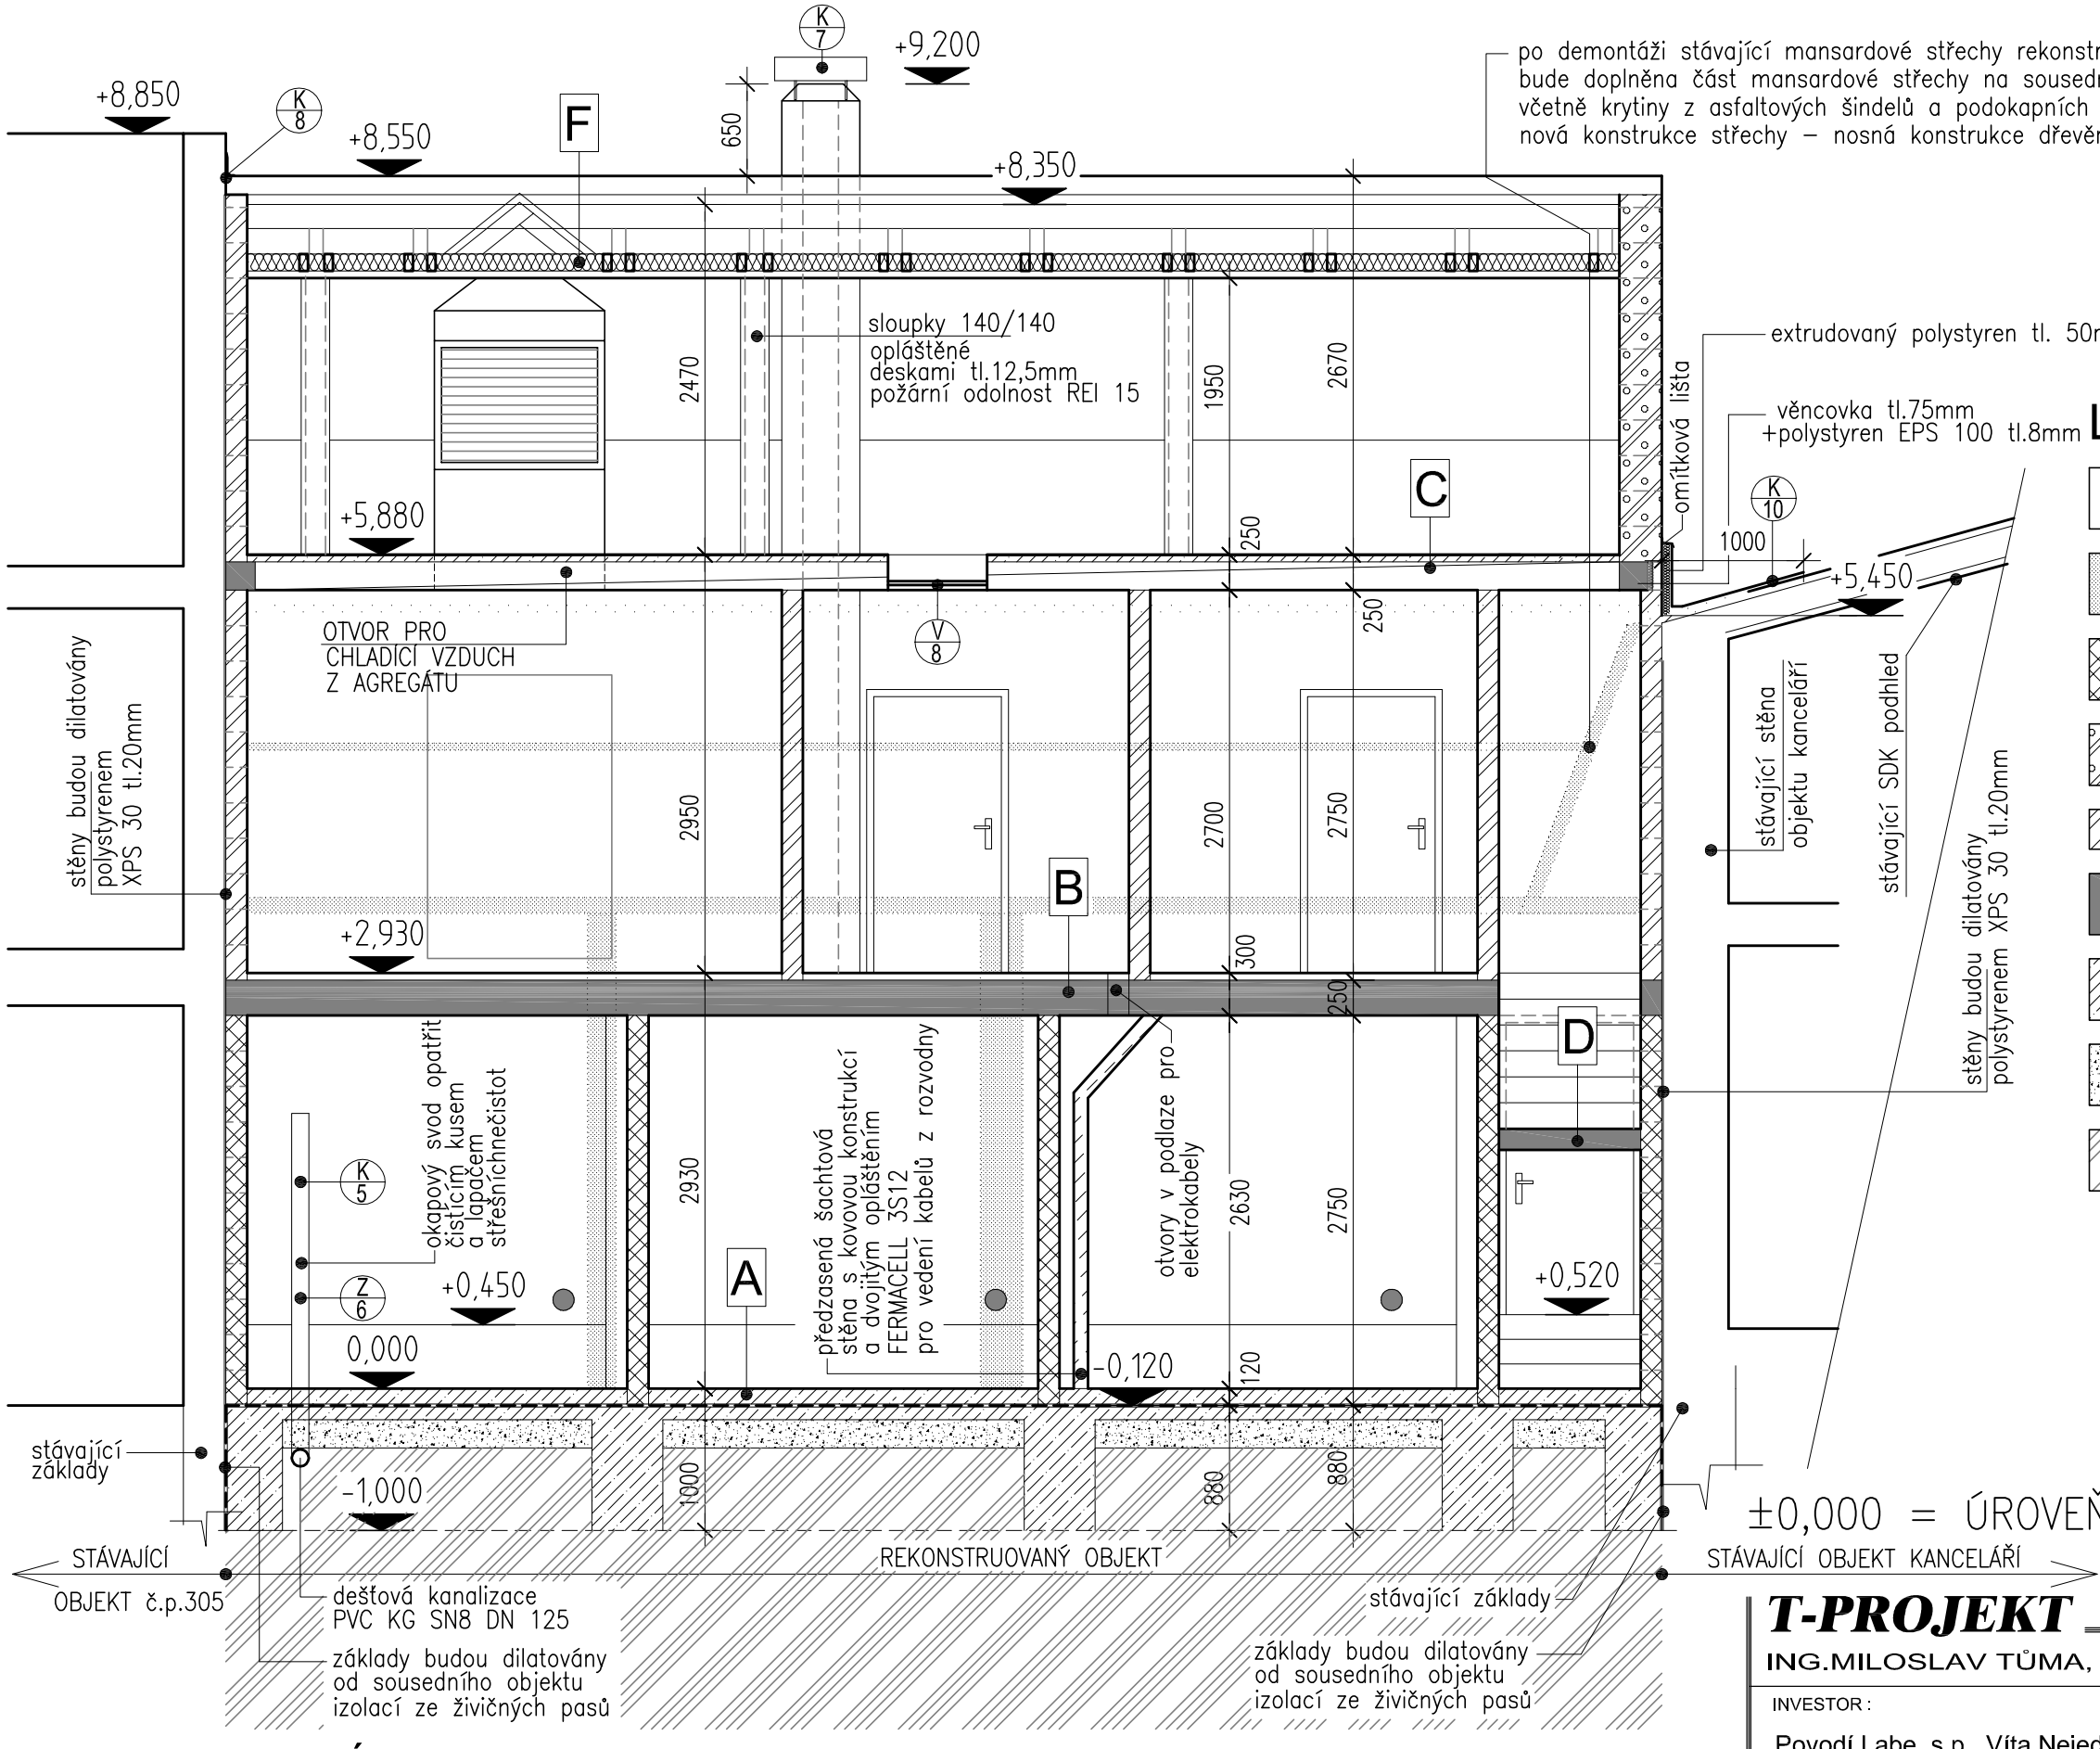

LEGENDA MATERIÁLU

- zdivo a konstrukce stávající
- zdivo a konstrukce bourané
- obvodové a nosné zdivo z betonových prolévaných tvárnic s vloženou výztuží tl. 250, 150mm
- obvodové zdivo z pórobetonových tvárnic tl.300mm zděné na tenké maltové lože tl.1–3mm
- vnitřní příčky z pórobetonových tvárnic tl.150mm zděné na tenké maltové lože tl.1–3mm
- konstrukce železobetonové
- konstrukce z prostého betonu
- hutněný stěrkopískový násyp
- rostlý terén

±0,000 = ÚROVEŇ STÁVAJÍCÍ I NOVÉ PODLAHY 1. NP

POZNÁMKA:

- stěny ani strop v interiéru 1.N.P. v místnostech 1.02, 1.03, 1.04, 1.04 nebudou opatřeny omítkou zdivo z betonových tvárnic bude vyspárováno
- obvodové stěny budou z exteriéru opatřeny jádrovou vápenocementovou omítkou tl. 15mm vhodnou pro pórobetonové a betonové povrchy a stěrkovou probarvenou silikonovou omítkou

T-PROJEKT

ING.MILOSLAV TŮMA, RIEGROVA 653, 413 01 ROUDNICE N.L.

INVESTOR : Povodí Labe, s.p., Víta Nejedlého 951, Hradec Králové	PROJEKTANT	VYPRACOVAL
	Ing. M.TŮMA	Ing. M.TŮMA
STAVBA : VD ROUDNICE n.L., NÁHRADNÍ ZDROJ ELEKTRICKÉ ENERGIE PRO JEZ k.ú. Roudnice n.L, č.par. 425/1 425/2	DRUH DOKUM.	DPS
	POČET FORM.	2 A4
	DATUM	08.2013
D.1.1 ARCHITEKTONICKO - STAVEBNÍ ŘEŠENÍ	MĚŘÍTKO	1:50

PŘÍLOHA :	Č.KOPIE	ČÁST	Č.PŘÍL.
PODÉLNÝ ŘEZ C-C		D.1.1b	13