


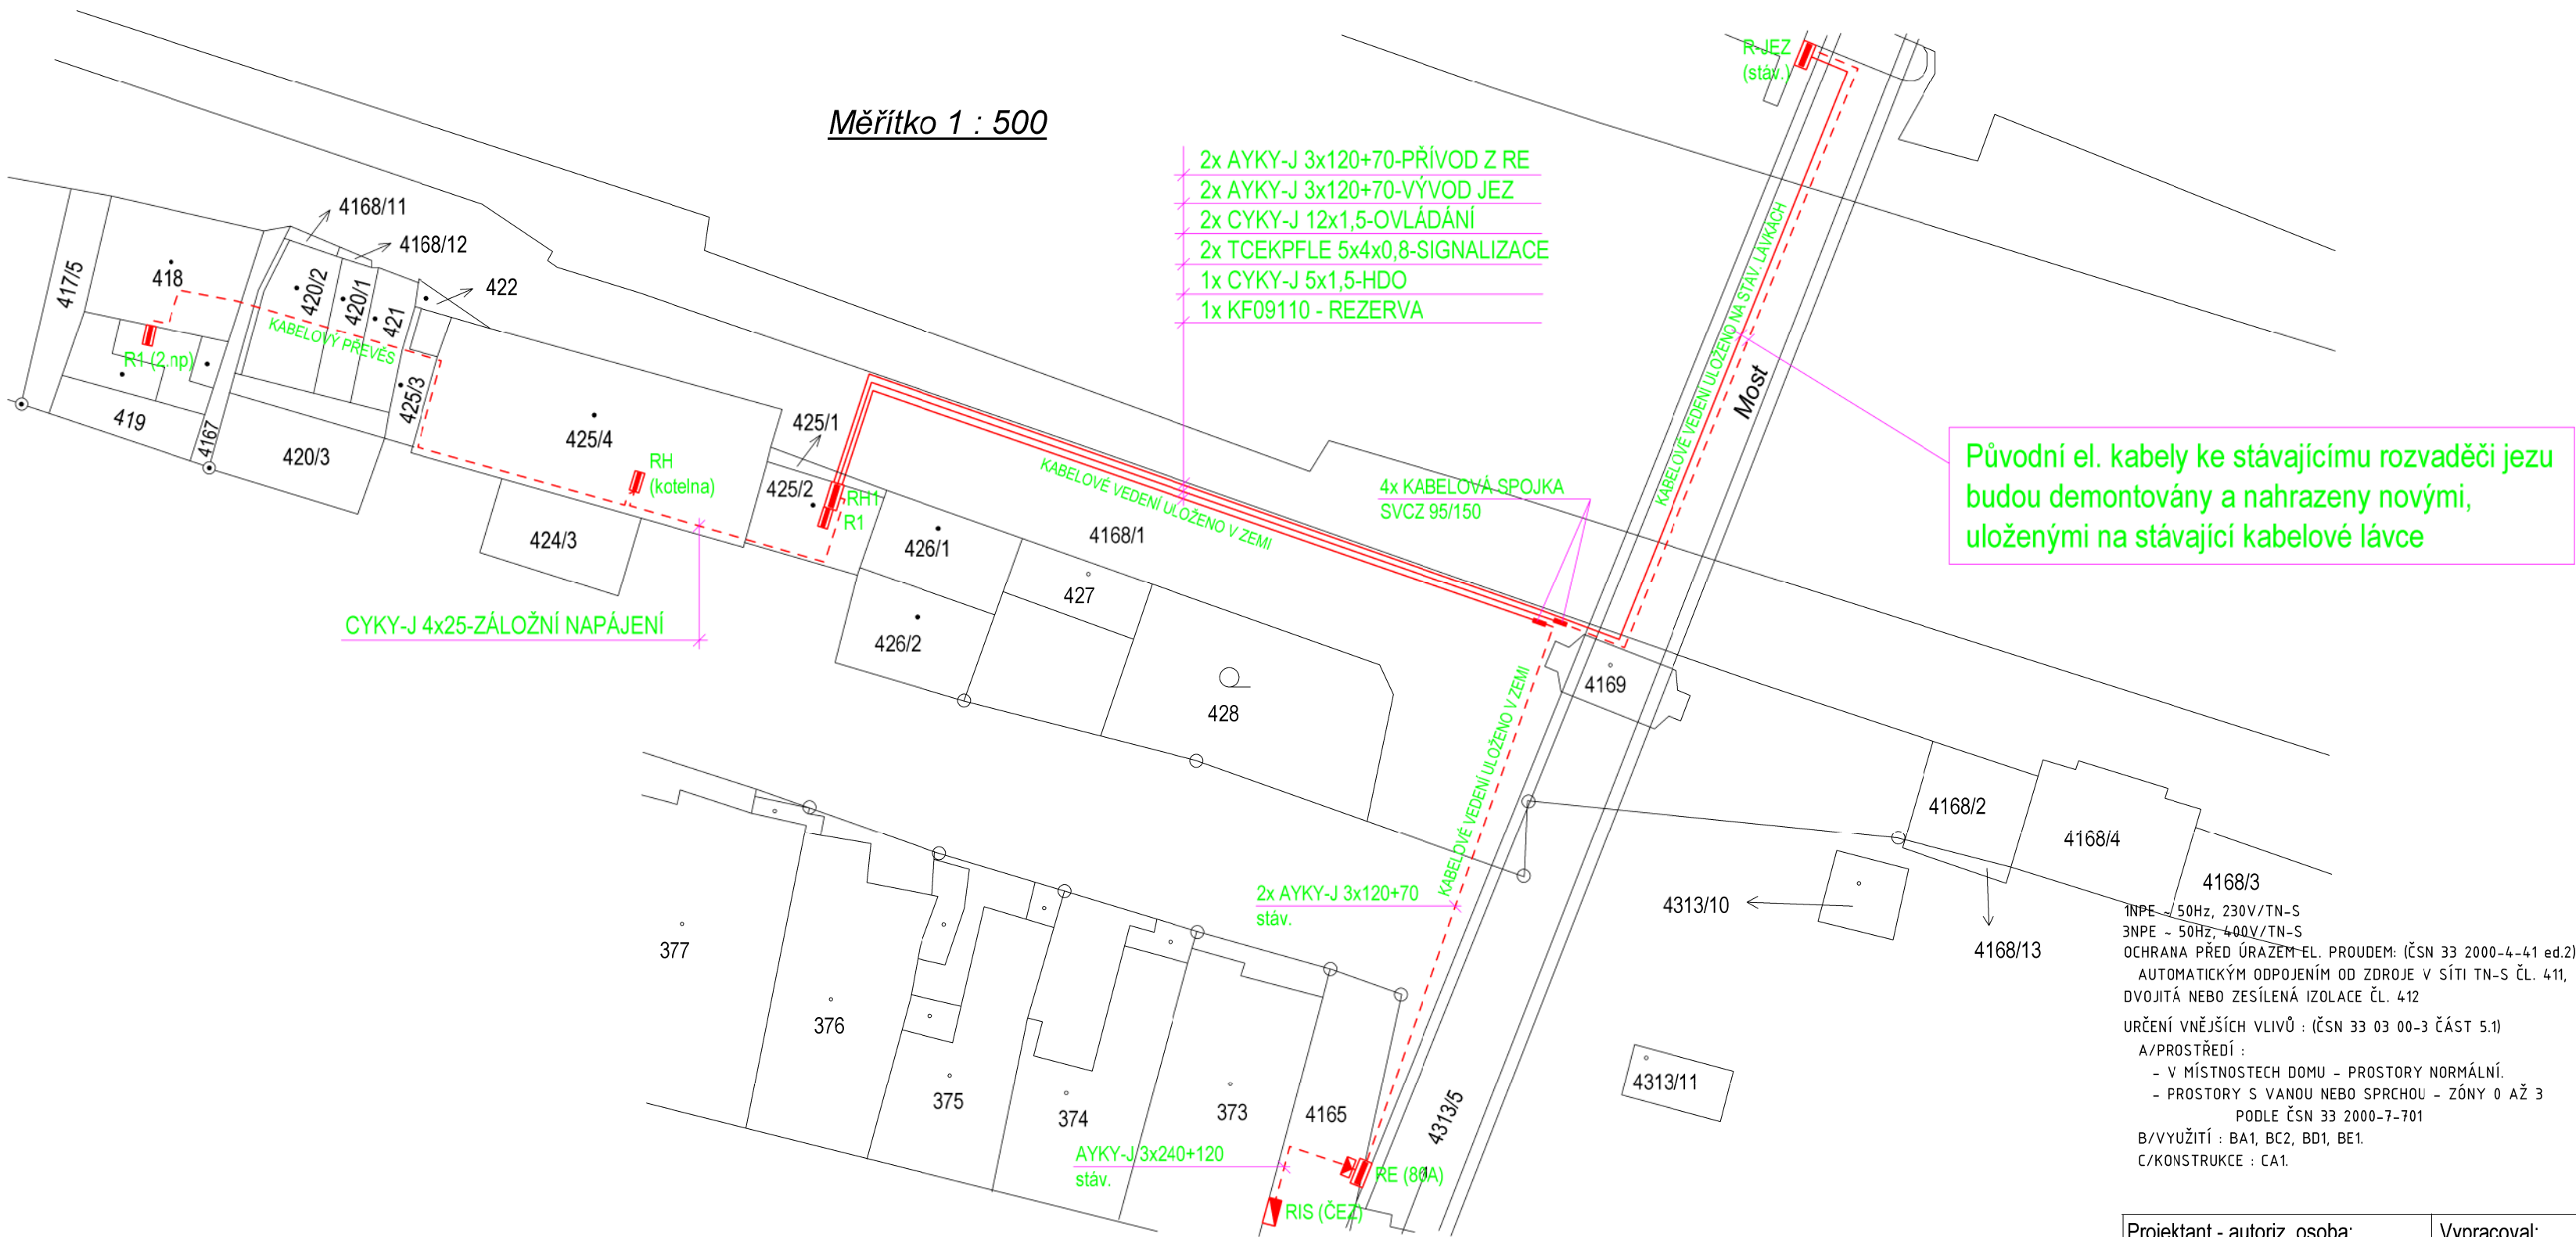

1NPE - 50Hz, 230V/TN-S
3NPE - 50Hz, 400V/TN-S
OCHRANA PŘED ÚRAZEM-EL. PROUDEM: (ČSN 33 2000-4-41 ed.2)
AUTOMATICKÝM ODPOJENÍM OD ZDROJE V SÍTÍ TN-S ČL. 411,
DVOJITÁ NEBO ZESÍLENÁ IZOLACE ČL. 412
URČENÍ VNĚJŠÍCH VLIVŮ : (ČSN 33 03 00-3 ČÁST 5.1)
A/PROSTŘEDÍ :
- V MÍSTNOSTECH DOMU - PROSTORY NORMÁLNÍ.
- PROSTORY S VANOU NEBO SPRCHOU - ZÓNY 0 AŽ 3
PODLE ČSN 33 2000-7-701
B/VYUŽITÍ : BA1, BC2, BD1, BE1.
C/KONSTRUKCE : CA1.

Projektant - autoriz. osoba:	Vypracoval:	ŠINFELT s.r.o. ELEKTRICKÁ ZARÍZENÍ ŠINFELT s.r.o. Kratochvílova 280, 41301 Roudnice n.L. Tel. 416 833029, 416832801-7 E-mail: sinfelt@sinfelt.cz www.sinfelt.cz	
Miroslav Kvintus	Štěpán Tintěra		
Stavebník:	Povodí Labe, s.p., Víta Nejedlého 951, Hradec Králové 4		
Akce:	VD ROUDNICE n.L., NÁHRADNÍ ZDROJ ELEKTRICKÉ ENERGIE PRO JEZ k.ú. Roudnice n.L., č.par. 425/1 425/2 DOPLNĚNÍ		
Příloha:	D.1.4.1 - EL - SITUACE NN		
	Druh dok.	Pro stavební povolení	
	Číslo zak.	150810	
	Formát	3xA4	
	Datum:	9/2015	
	Profese:	elektro	
	Měřítko:	1 : 500	
	Č. vyhot.	Čís. výkresu:	3