


# PŮDORYS INP

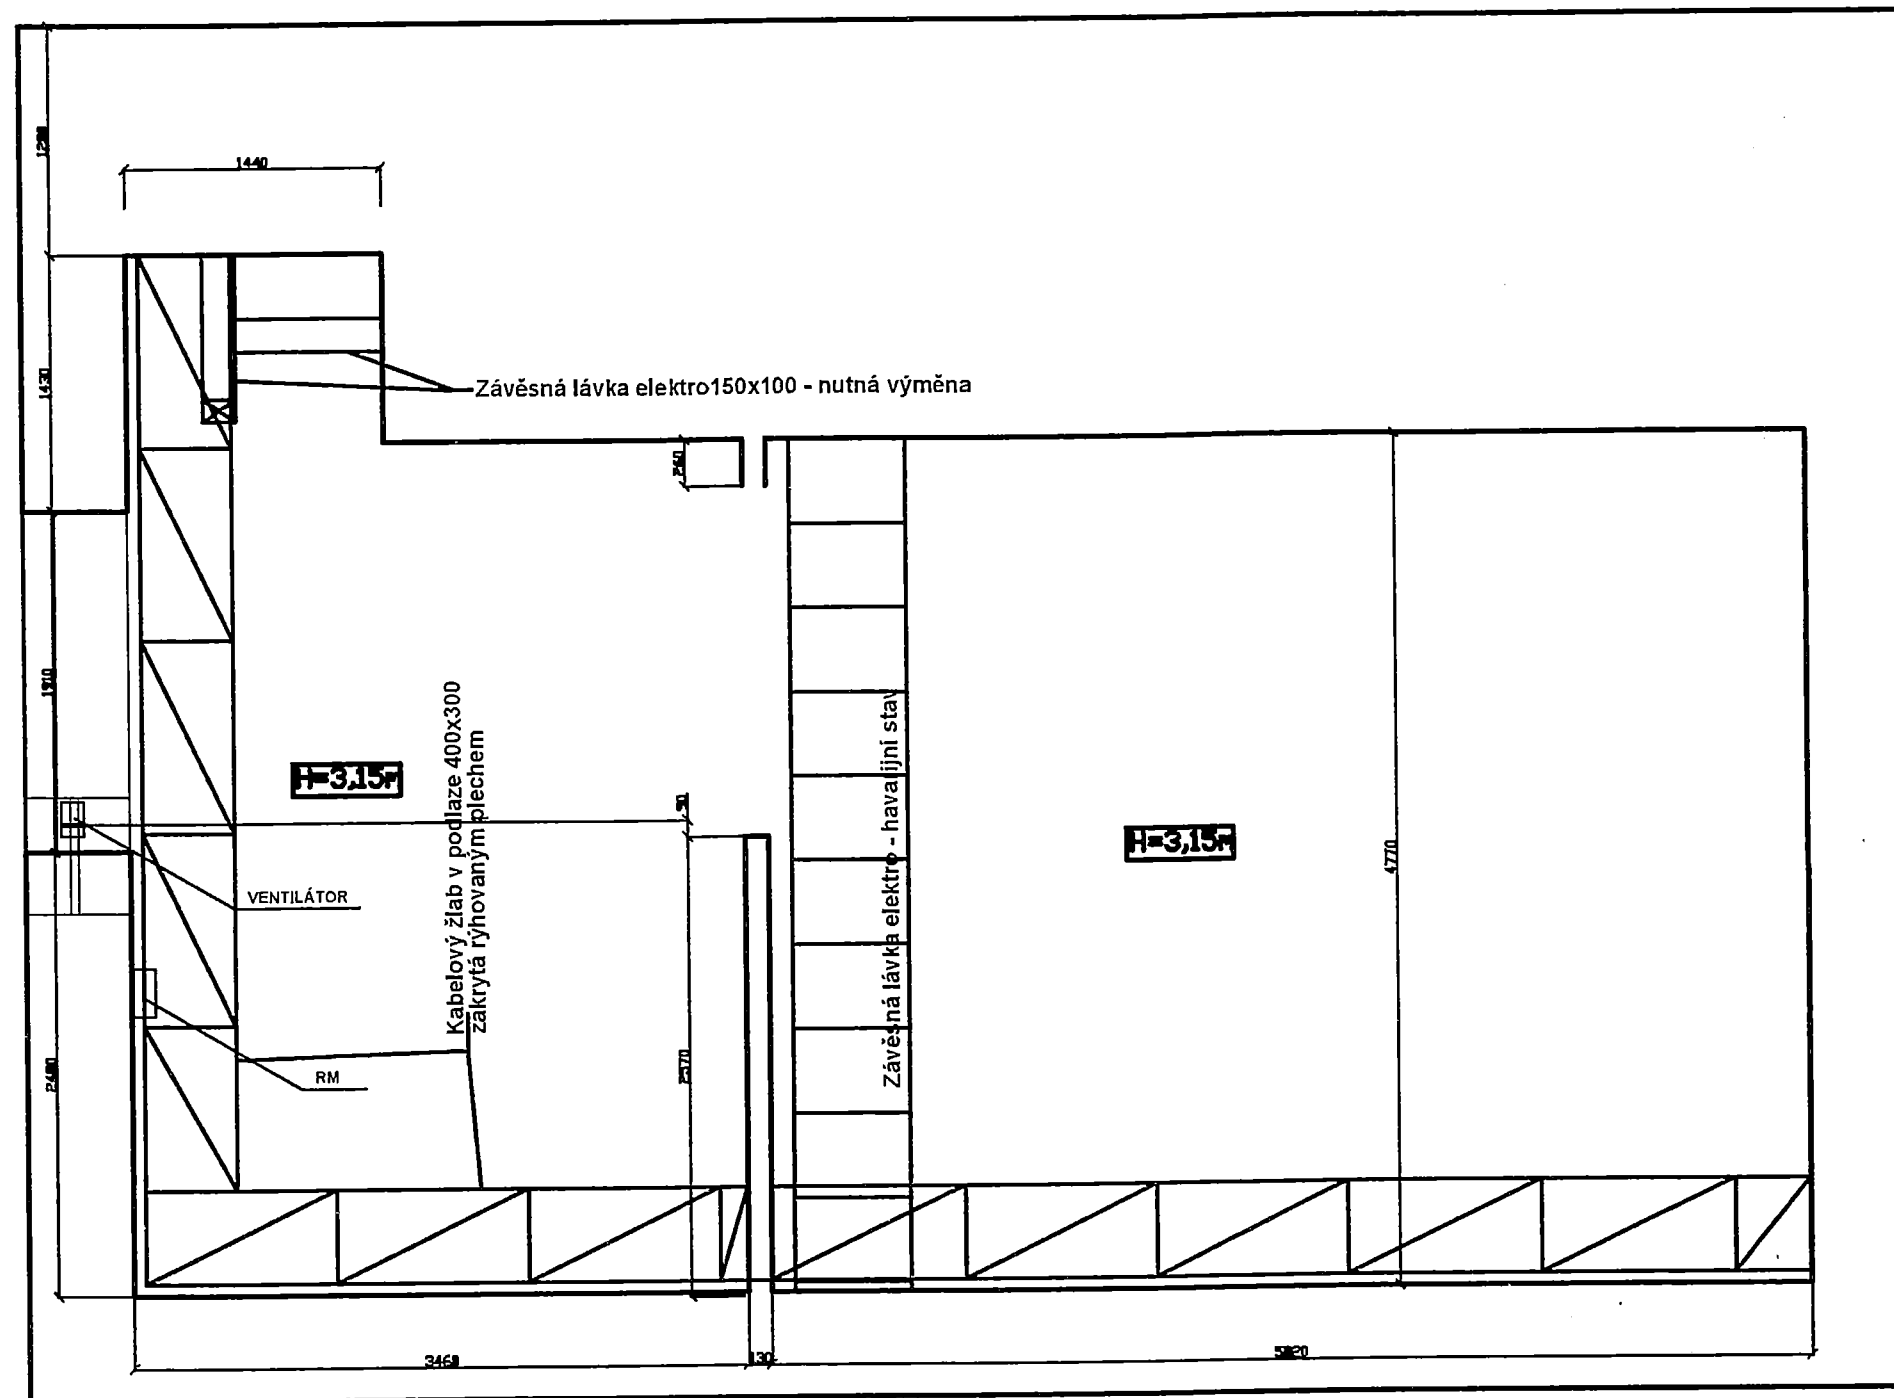

OCHRANA PŘED NEBEZPEČNÝM DOTYKEM DLE ČSN 33 2000-4-41 SAMOČINNÝM ODPOJENÍM OD ZDROJE

Změna	Datum	Opravil	Datum 09/2015	PROJEKTY ELEKTRO, MĚŘENÍ A ŘÍZENÍ	Číslo výkresu	Měřítka	Výkres číslo LAB-PX-0003	Prošetřil VIZ TECH.ZPR.
			Navrhl Ing.Prax	Ing.PAVEL PRAX			Název REKONSTRUKCE ROZVODNÝ	Počet listů
			Datum 09/2015	17.LISTOPADU 1235, 535 01 PŘELOUČ			VODNÍ DÍLO PCE	Let číslo
			Schválil Ing.Prax				NOVÉ UMÍSTĚNÍ ROZVÁDĚČE RH A RM5	