




ŘEZ A-A'

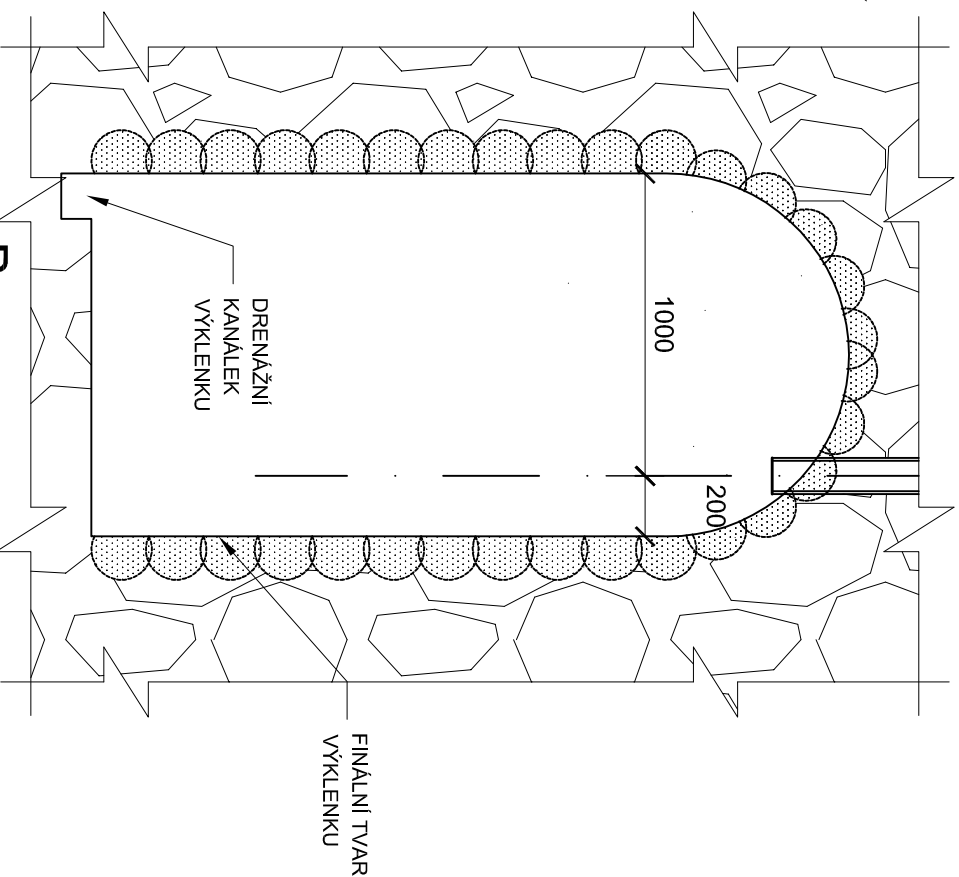


ŘEZ B - B'

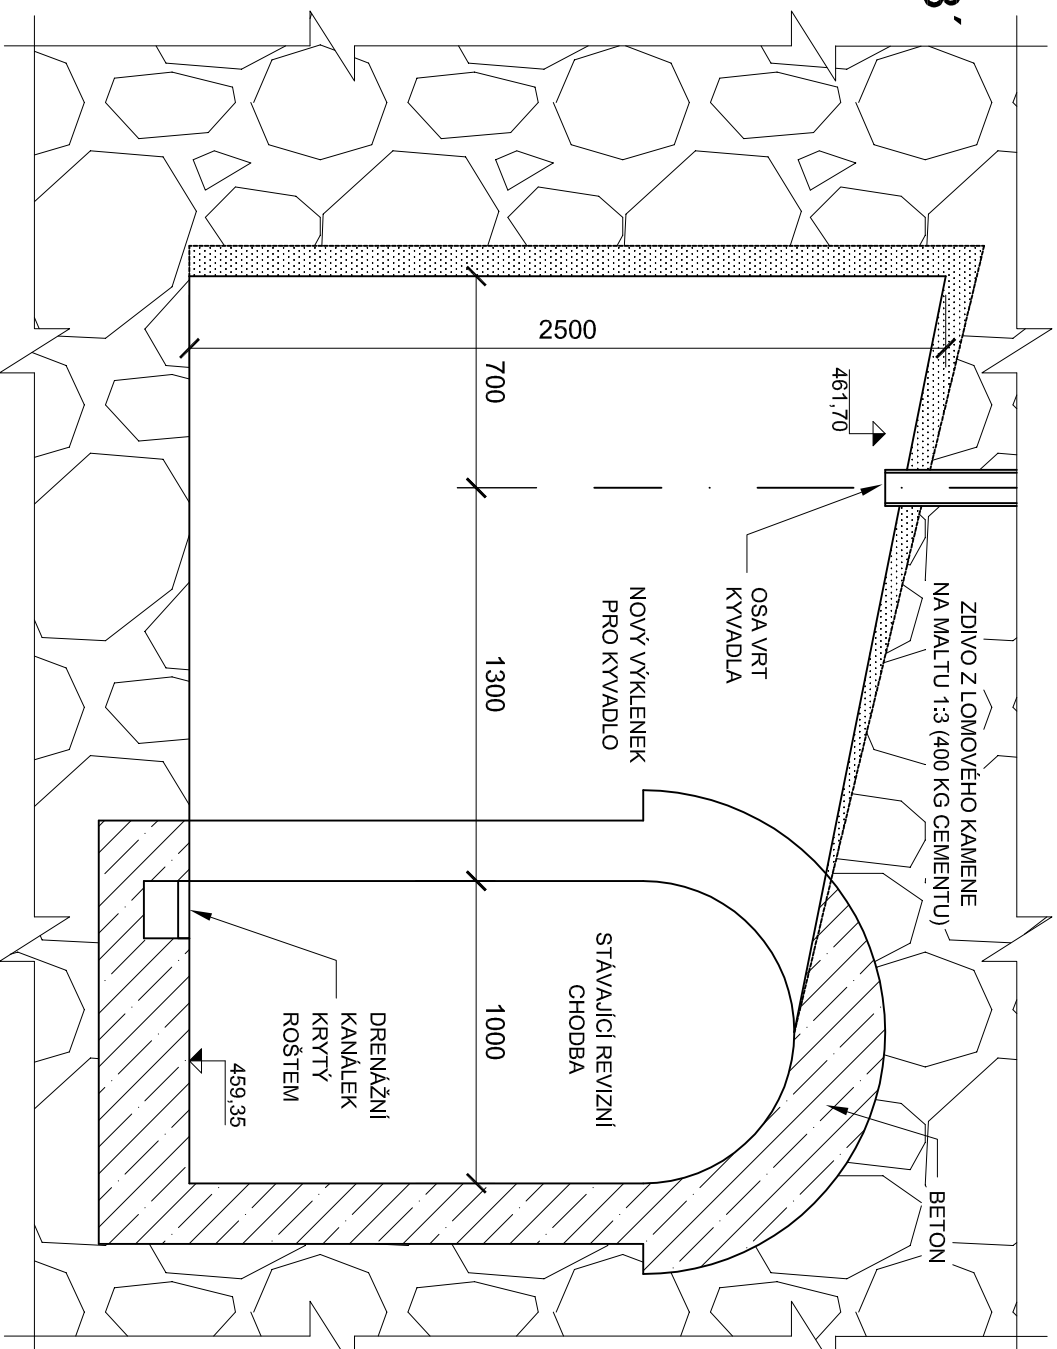


PUDORYS

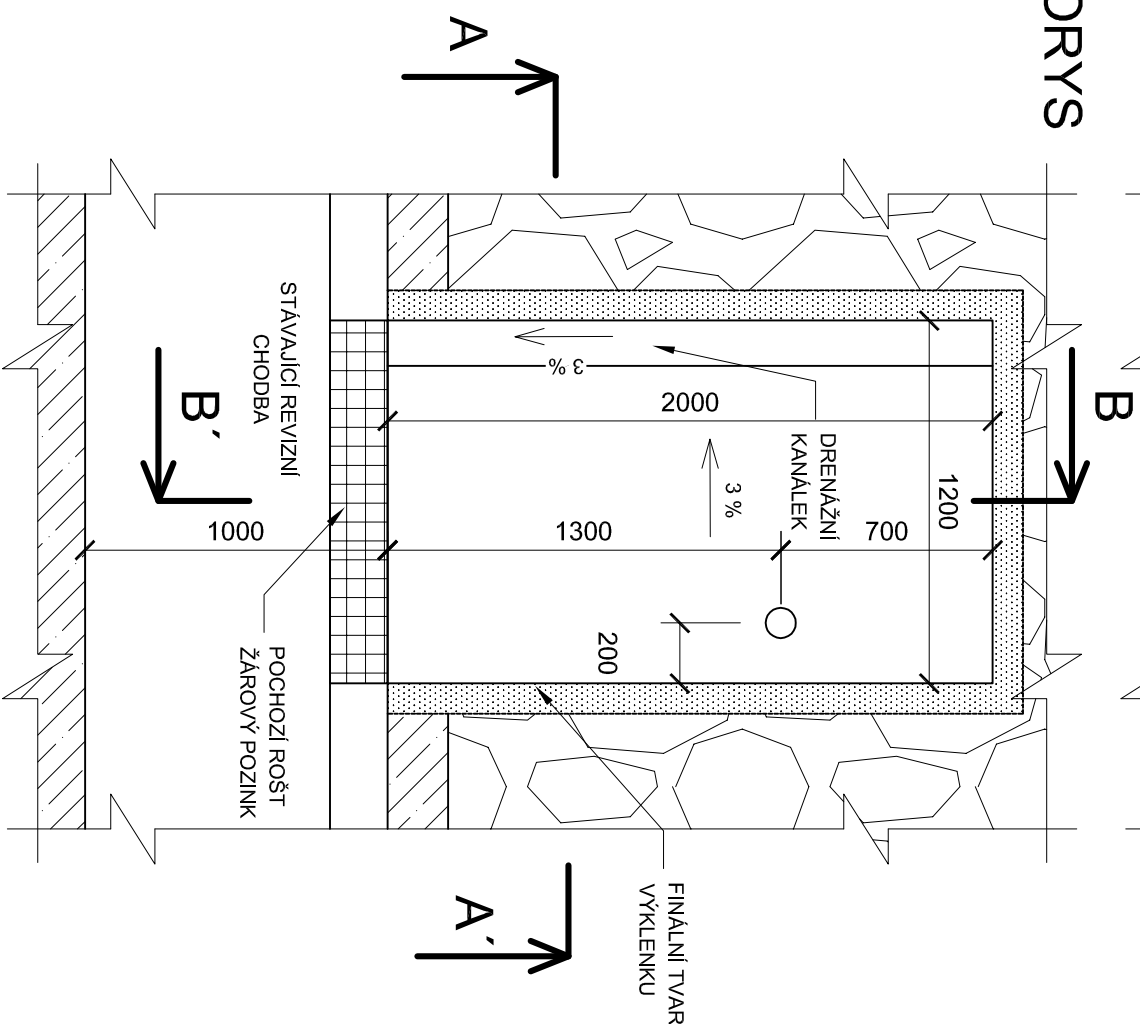


LEGENDA

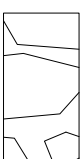

ZDÍVO Z LOMOVÉHO KAMENE
NA MALTU 1:3 (400 KG CEMENTU)

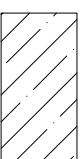

BETON

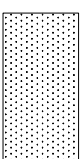

STRŽKANÝ BETON

Poznámky:

1. Odbourané hrubé stěny výklenku budou po instalaci vyztuže zastříhány betonem.
2. Průměrná tl. stříkaného betonu je uvažována 100 mm.
3. Předpokládaná plocha pro aplikaci stříkaného betonu je 18 m².
4. Předpokládaný objem stříkaného betonu je 1,8 m³.
5. Podlaha výklenku bude dobetonována, vyspádována a vybavena odvodňovacím žlábkem.

VÝPRAVCOVAL	KRESLIL	ZODP. PROJEKTANT	KONTROLOVAL
ING. D. KAPKO	ING. D. KAPKO	ING. T. KLEMŠA	ING. D. RICHTR
INVESTOR Povodí Labe, státní podnik, Víta Nejedlého 951, 500 03 Hradec Králové			
MÍSTO STAVBY VD SEČ			
AMČE VD Seč, doplnění zařízení TBD			
OBSAH SLEDOVÁNÍ NÁKLONŮ VÝKLENEK KYVADLA, VÝKRES TVARU			
MĚŘÍTKO 1 : 25			
ČÍSLO PŘÍLOHY SO 02 D.2.7			