



# ŘEZ KORUNOU HRÁZE

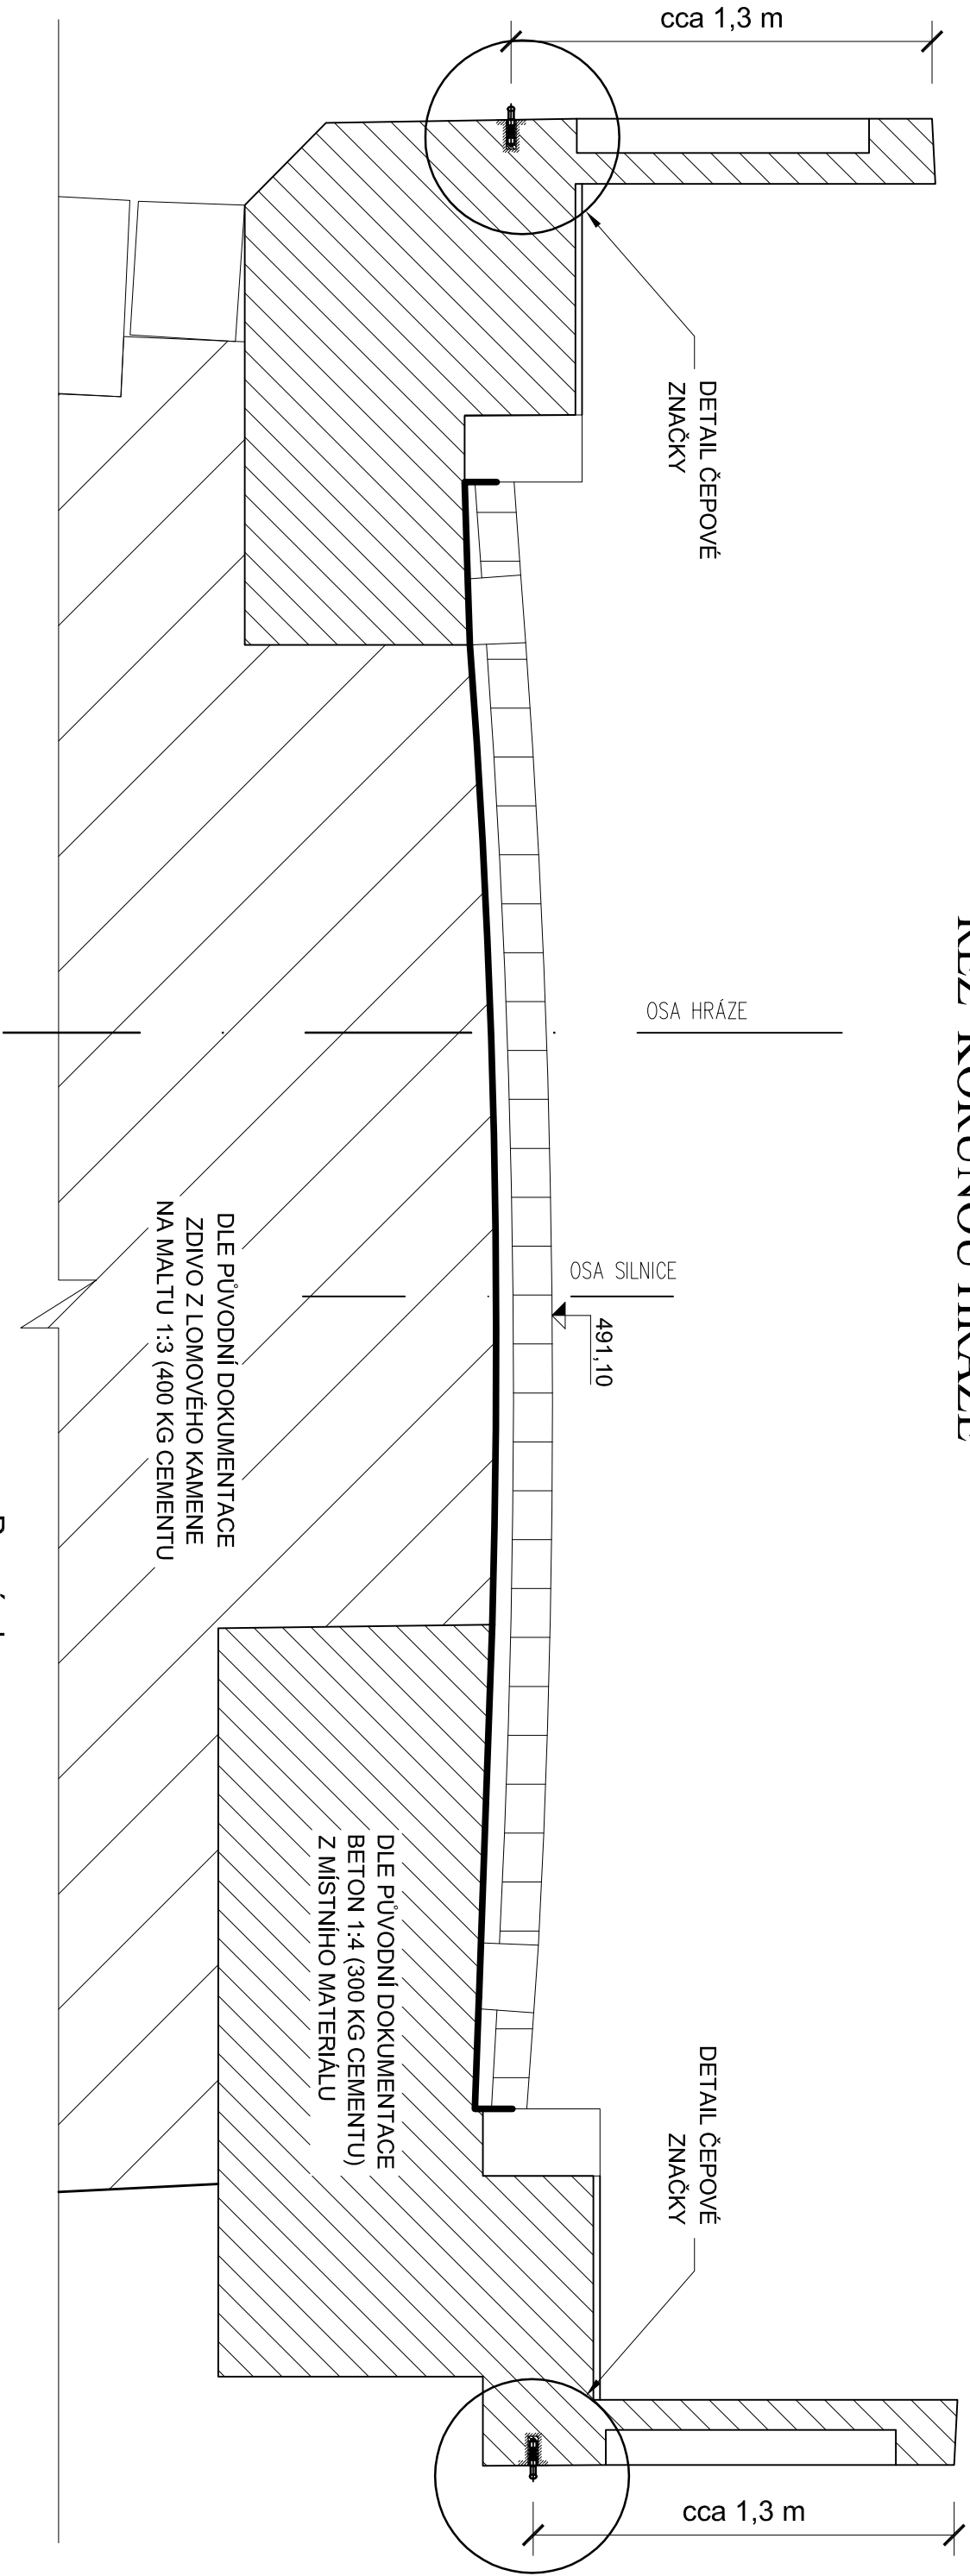


## DETAIL ČEPOVÉ ZNAČKY M 1 : 2

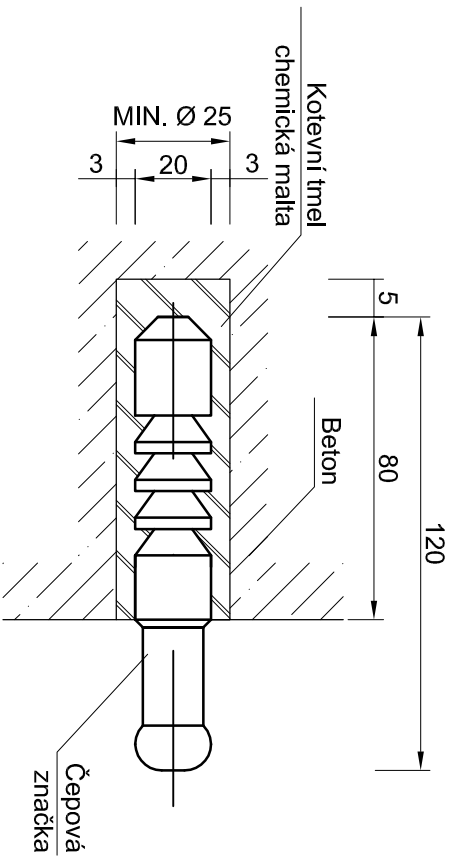

### Poznámka:

1. Na koruně hráze se osadí 14 kontrolních výškových bodů v 7 profilech.
2. Kontrolní výškový bod je tvořen čepovou značkou Ø 20 mm, délky 120 mm.
3. Materiál čepové značky: nerez AISI 304 nebo mosaz
4. Čepová značka se osadí do vyvrtaného otvoru min. Ø 25 mm, hloubky 80 mm.
5. Značka se do betonu zalepí rychle tuhnoucí chemickou maltou.
6. Další 4 ks čepových značek se nainstalují mimo těleso hráze jako pevné kontrolní body.

VYPRACOVAL	KRESLIL	ZODP. PROJEKTANT	KONTROLOVAL	 <b>VODNÍ DÍLA - TBD a.s.</b> Hybentská 40, 110 00 Praha 1 Tel.: 221408111* Fax: 224212803 www.vdtbd.cz	
ING. D. KAPKO	ING. D. KAPKO	ING. T. KLENŠA	ING. D. RICHTER	INVESTOR Povodí Labe, státní podnik, Vltava Nejedlého 951, 500 03 Hradec Králové	
MÍSTO STAVBY VD SEČ				PROJEKT Č. P 2236 / 15 ARCHIVNÍ Č. 2015 / 202	
AKCE VD Seč, doplnění zařízení TBD				DATUM 10 / 2015	STUPEŇ DSP a DPS
OBSAH SLEDOVÁNÍ POSUNŮ HRÁZE NIVELAČNÍ BODY NA KORUNĚ HRÁZE, ŘEZ				MĚŘÍTKO 1 : 20	ČÍSLO PŘÍLOHY SO 03 D. 2. 4