

# MĚSTSKÝ ÚŘAD CHRUDIM

Stavební odbor

Pardubická 67, 537 16 Chrudim, tel.: 469 657 111, e-mail: [stavebni@chrudim-city.cz](mailto:stavebni@chrudim-city.cz)

Spis.zn.: CR 060425/2015  
Čís.jedn.: CR 060935/2015 STO/Bk  
Spis. a skart. znak: 330V/5  
Počet listů / příloh: 1/1  
Vyřizuje: Bálek Vladimír, tel.: 469657250  
e-mail: [vladimir.balek@chrudim-city.cz](mailto:vladimir.balek@chrudim-city.cz)

V Chrudimi dne 15.9.2015

VODNÍ DÍLA - TBD a.s., Hybernská č.p. 1617/40, 110 00 Praha 1-Nové Město

## Věc: Vyjádření - VD Seč, doplnění zařízení TBD

Stavební odbor Městského úřadu v Chrudimi, jako příslušný obecný stavební úřad podle § 13 odst. 1 písm. c) zákona č. 183/2006 Sb., o územním plánování a stavebním řádu (stavební zákon), ve znění pozdějších předpisů (dále jen "stavební zákon") a současně jako speciální stavební úřad příslušný podle § 15 odst. 1 písm. c) a podle § 40 odst. 4, písm. a) zákona č. 13/1997 Sb. o pozemních komunikacích, v úplném znění (dále jen „silniční zákon“), obdržel dne 14.9.2015 žádost o vyjádření k existenci stávajících inženýrských sítí, které mohou být dotčeny stavbou „VD Seč, doplnění zařízení TBD“ na pozemcích v k.ú. Seč a Proseč u Seče.

K žádosti je přiložena katastrální mapa a ze žádosti vyplývá, že požadujete vyjádření k inženýrským sítím v zájmovém území stavby, které jsou v naší správě a případné upřesnění jejich polohy eventuelně jejich doplnění.

Po posouzení Vaší žádosti Vám sdělujeme následující. K existenci sítí v zájmovém území stavby Vám nemůžeme podat vyjádření, protože se stavba nachází na území obce Seč. Příslušným obecným stavebním úřadem pro uvedená katastrální území je stavební úřad v Třemošnici. Na koruně přehradní hráze je silnice č. II/343. Zvláštní užívání této komunikace dle ustanovení § 25 odst. 6 písm. c) zákona č. 13/1997 Sb. (např. provádění stavebních prací, překopů, protlaků, umísťování věcí nebo materiálů) a omezení provozu na této komunikaci uzavírkami a objízďkami musí být předem projednáno a povoleno rozhodnutím Odboru dopravy Městského úřadu Chrudim. O toto povolení je nutné požádat v dostatečném předstihu (min. 3 týdny, uzavírky 30 dní) před vlastní realizací.


MĚSTSKÝ ÚŘAD  
Chrudim  
stavební odbor  
Bálek Vladimír  
vedoucí Stavebního odboru

**Příloha:** katastrální mapa

## Obdrží:

VODNÍ DÍLA - TBD a.s., Hybernská č.p. 1617/40, 110 00 Praha 1-Nové Město

# VD Seč - kopie katastrální mapy

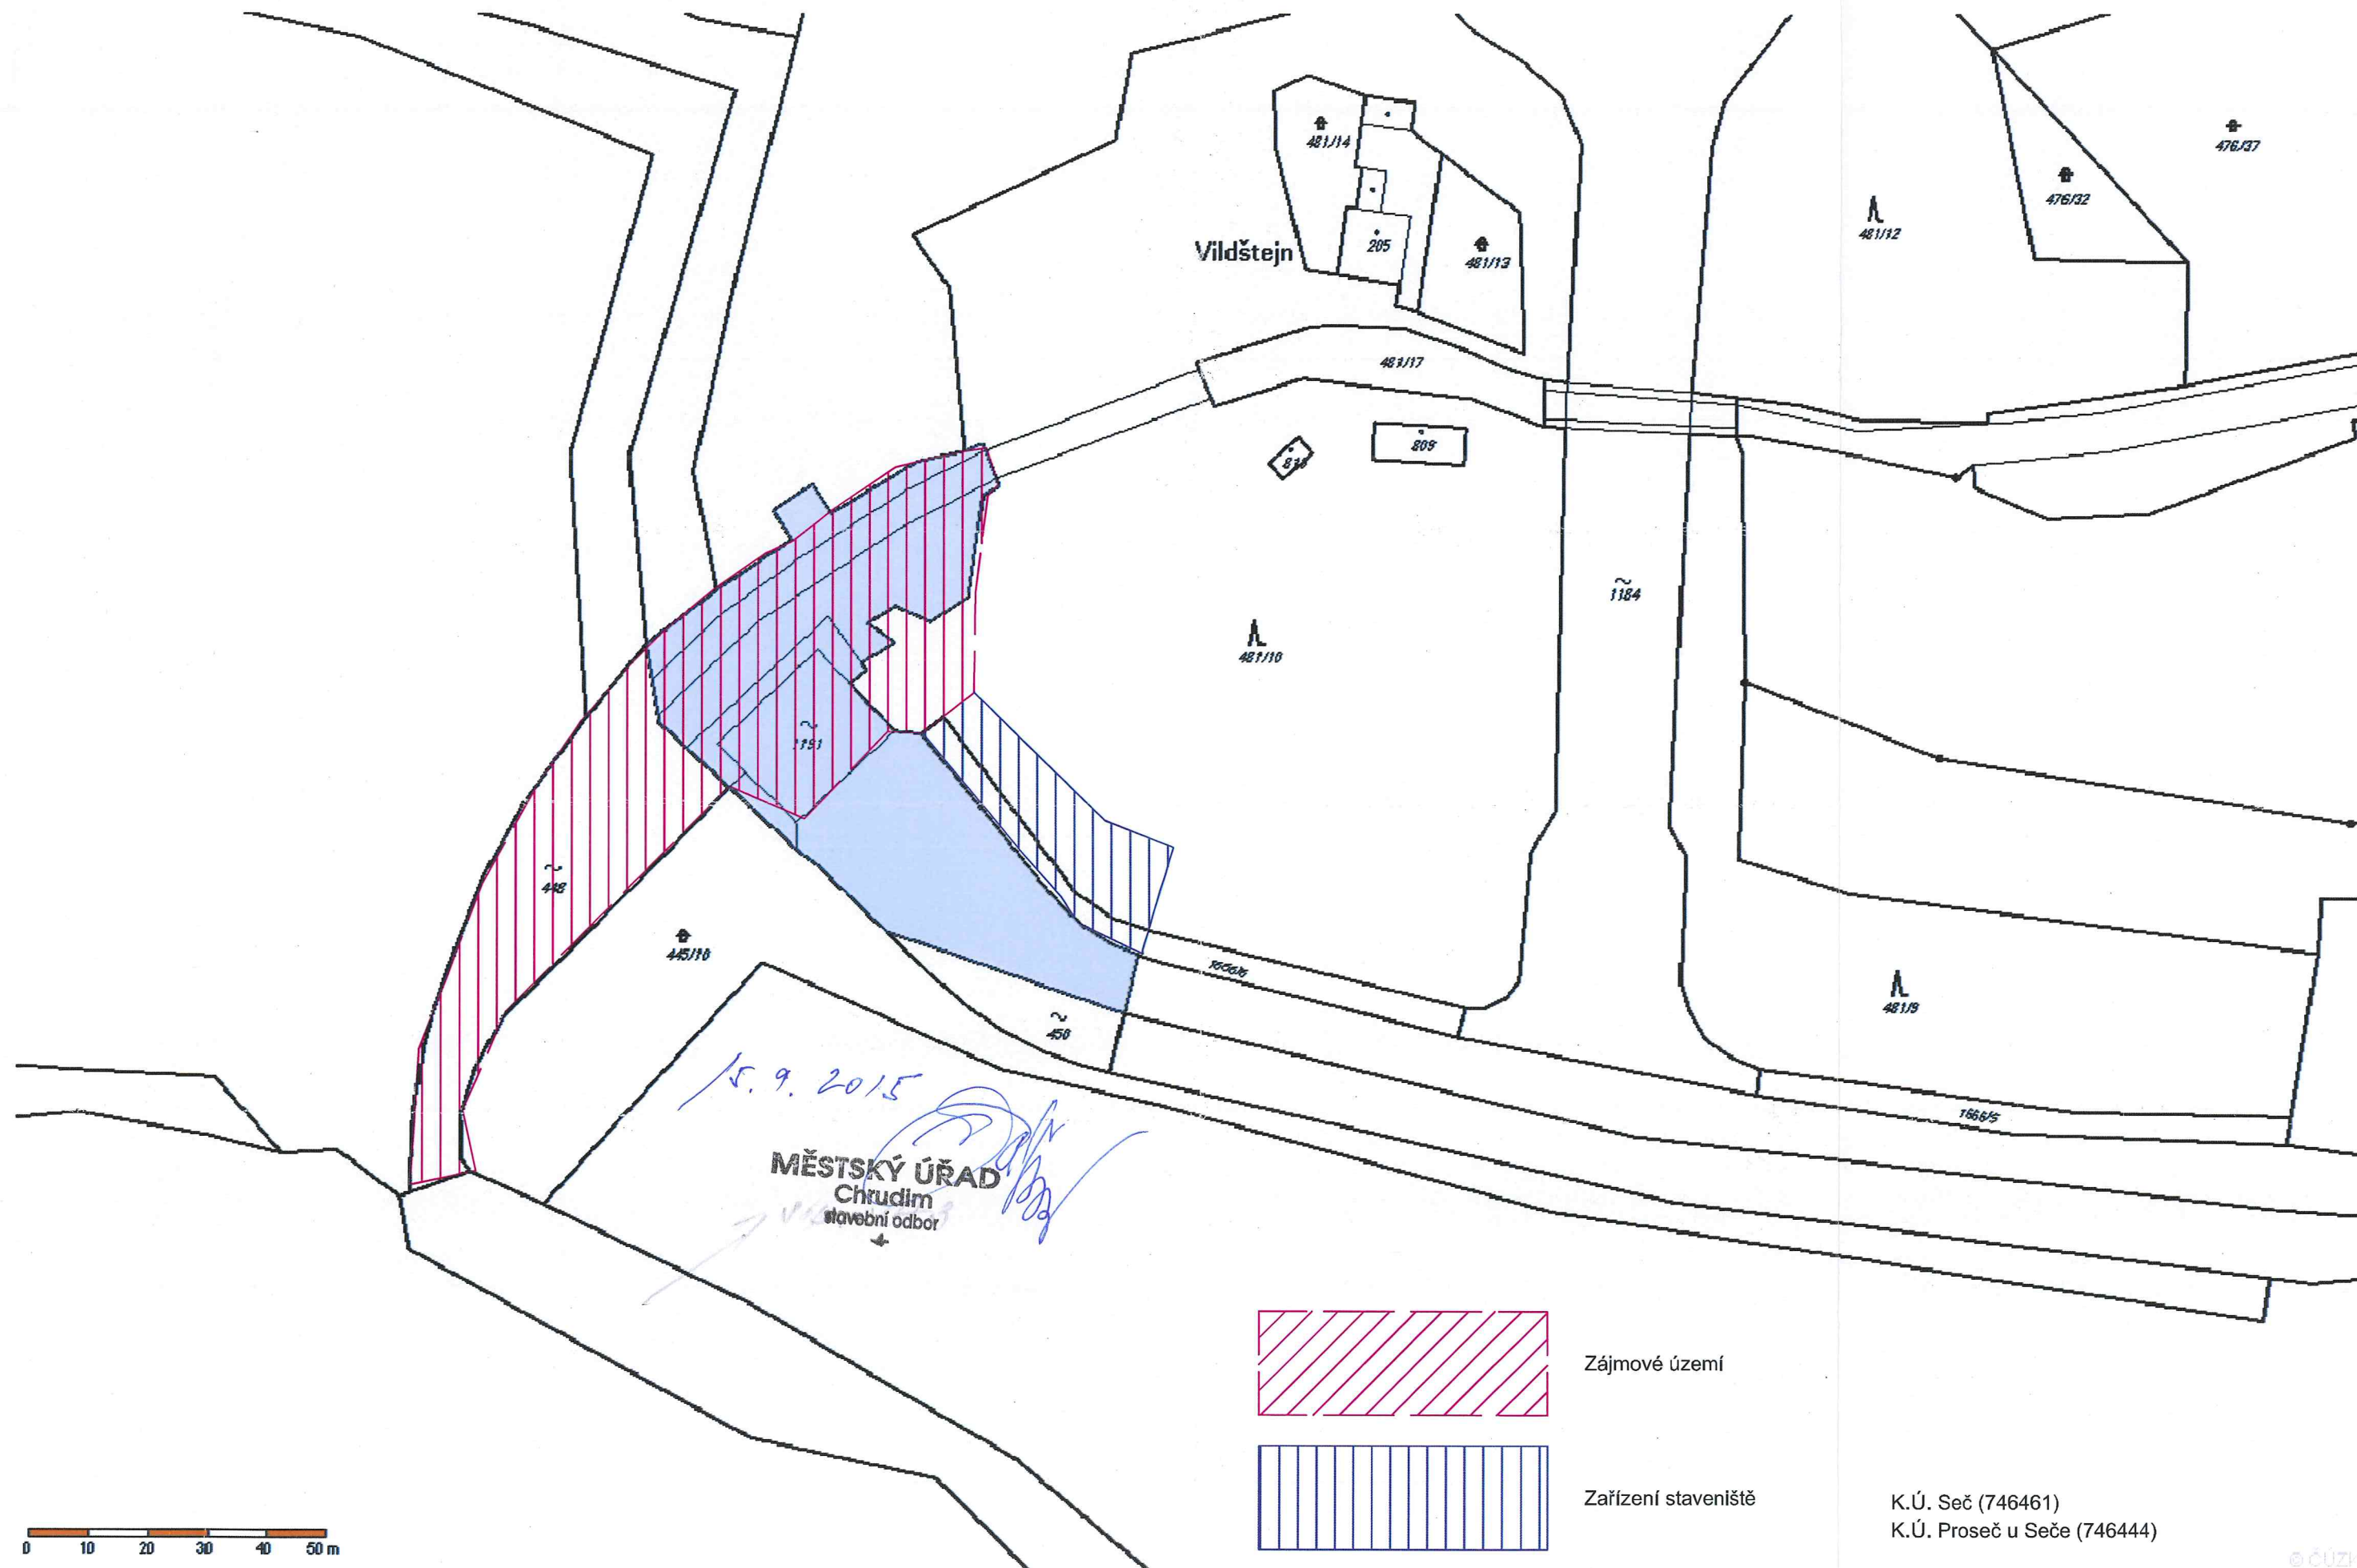

K.Ú. Seč (746461)  
K.Ú. Proseč u Seče (746444)