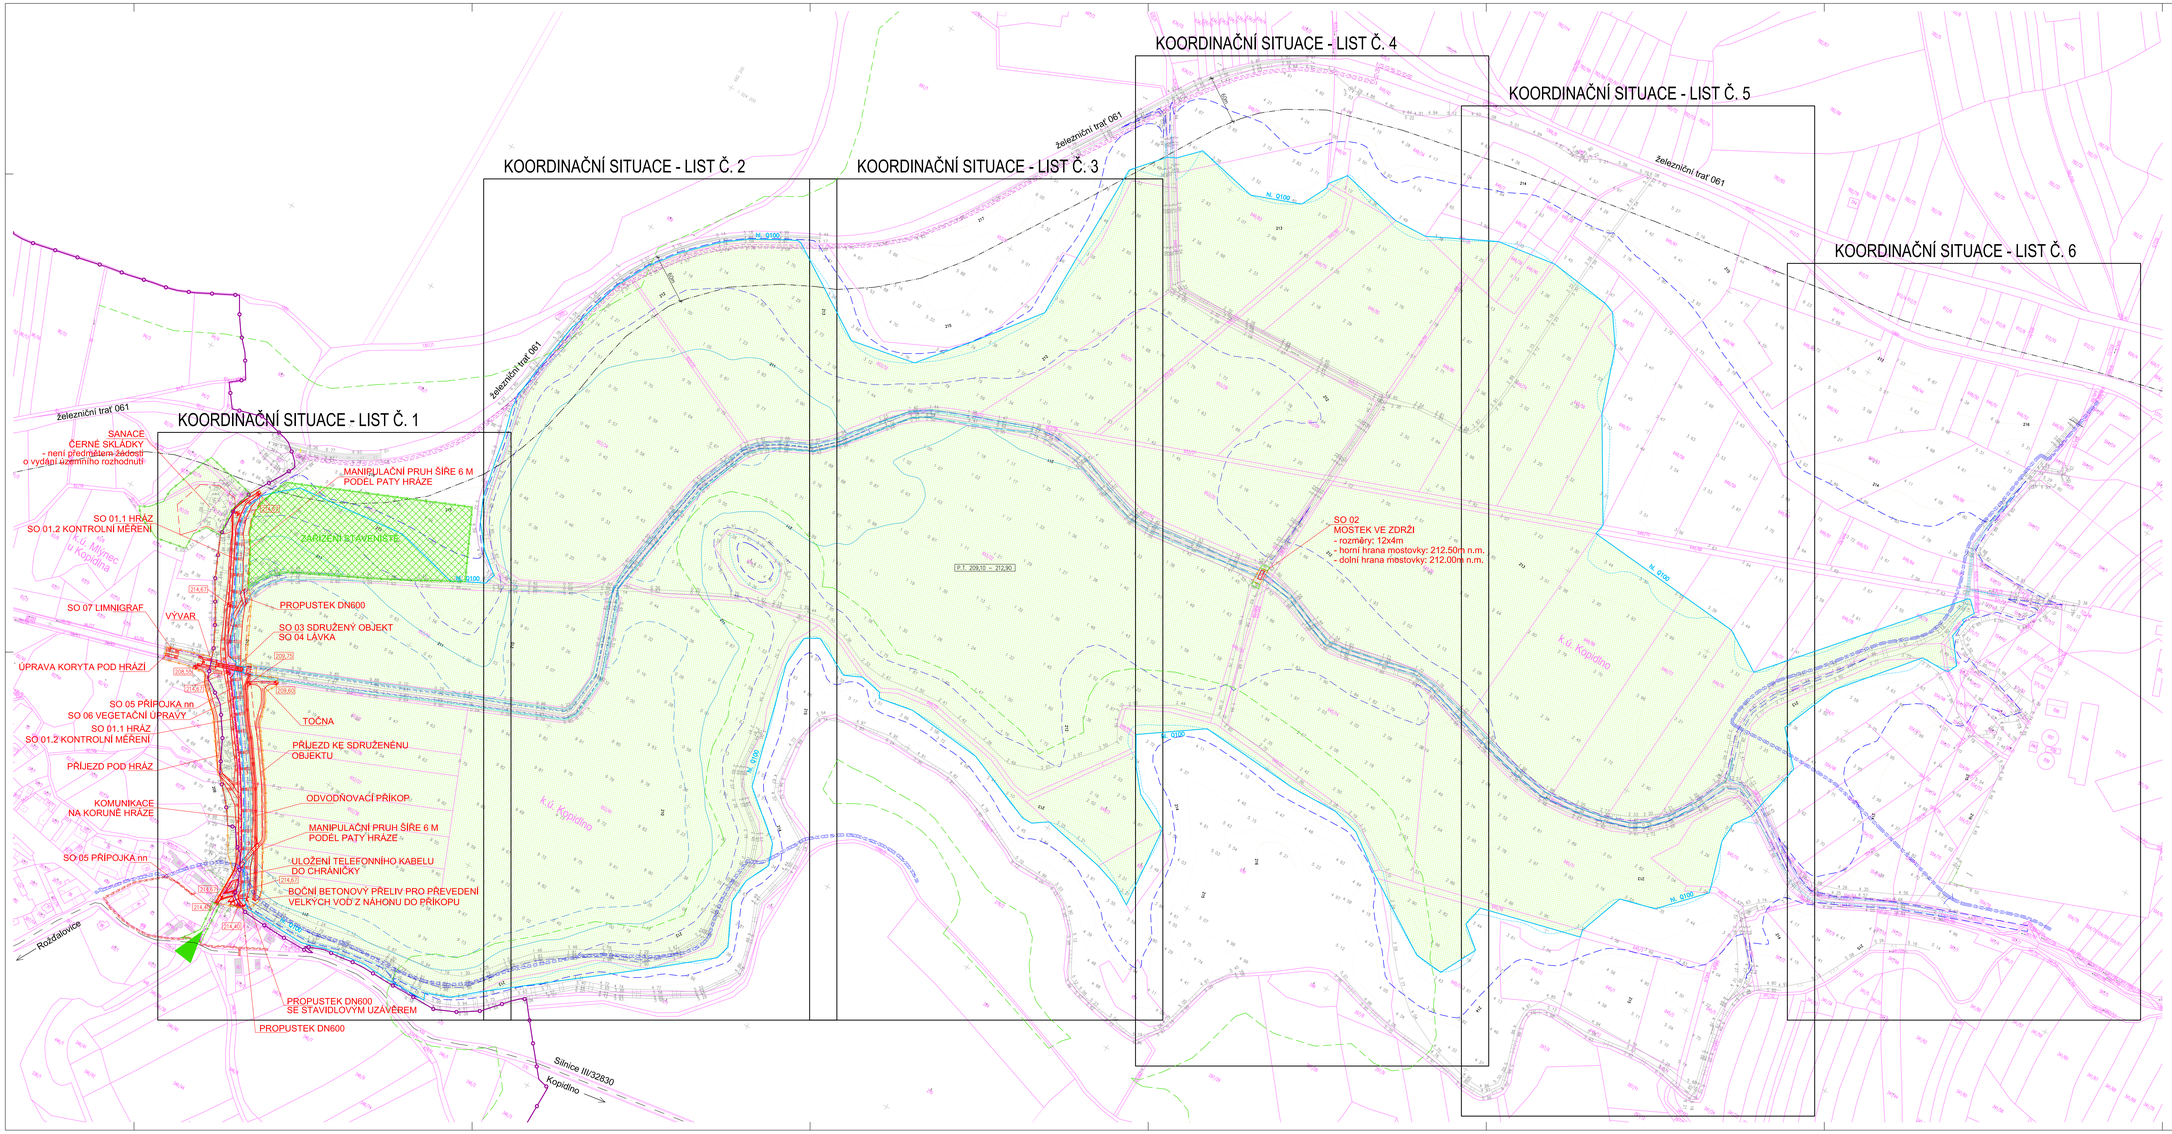

SEZNAM STAVEBNÍCH OBJEKTŮ:

SO 01 HRÁZ
- SO 01.1 HRÁZ
- SO 01.2 KONTROLNÍ MĚŘENÍ

SO 02 MOSTEK VE ZDRŽI
SO 03 SDRUŽENÝ OBJEKT
SO 04 LÁVKA
SO 05 PŘÍPOJKA nn
SO 06 VEGETAČNÍ ÚPRAVY
SO 07 LIMNIGRAF

SEZNAM PROVOZNÍCH SOUBORŮ:

PS 01 STAVIDLOVÝ UZÁVĚR SDRUŽENÉHO OBJEKTU

LEGENDA

- navrčené stavby
- nové elektrodílo (SO 05 Přípojka nn)
- Hranice katastrálního území
- Hranice parcel
- Parcelní čísla
- trvalý zábor
- dočasný zábor
- výjezd na staveniště
- plánované zařízení staveniště - bude upřesněno zhotovitelem stavby
- řešené území
- ochranné pásmo lesů (50m od kraje lesa)

INŽENÝRSKÉ SÍTĚ:
- sdělovací kabel Telefónika O2
- sdělovací kabel ČD Telematika
- elektrické vedení ČEZ NN podzemní

HLADINY TRANSFORMOVANÝCH VELKÝCH VOD PŘI REGULACI ODTOKU NA 15 m³/s:
- Hladina Q_{max} (213,87 m n.m.)
- Hladina Q_{15} (213,34 m n.m.) – zjednodušená
- Hladina Q_{15} (213,34 m n.m.)
- Hladina Q_{5} (211,85 m n.m.)
- Hladina Q_{1} (211,00 m n.m.)
- Hladina Q_{1} (210,36 m n.m.)
- Hladina Q_{5} (209,59 m n.m.)
- Hladina Q_{5} (209,10 m n.m.)
- Hladina Q_{1} (208,80 m n.m.)

GEODETICKÉ PODKLADY	ING. ONDŘEJ BLÁHA – GEODETICKÉ PRÁCE
	Táborská 702/3 Praha 4 IČ: 866 751 805
MĚŘIL: ING. ONDŘEJ BLÁHA	VYPRACOVAL: VLADIMÍR JAROŠ VEDOUCÍ ODDĚL.: ING. JIŘÍ BUKOVSKÝ
NÁZEV ZAKÁZKY: POLDR MLÝNEC	
DRUH VÝKRESU: POLOHOPISNÝ A VÝŠKOPISNÝ PLÁN	OKRES: NYMBURK ČÍSLO ZAKÁZKY: 15/08/0 MĚŘÍTKO: 1 : 2 000 DATUM: 25.11.2008

Výškový systém Bpv p.n. Souřadný systém S-JTSK

6			
5			
4			
3			
2			
1			
REVIZE	POPIS	DATUM	SCHVÁLIL

Sweco Hydroprojekt a.s. Ústředí Praha
Táborská 31, 140 16 Praha 4; praha@sweco.cz; www.sweco.cz
SWECO Společně inženýrství pro svět

VYPRACOVAL	Ing. Rogalewicz	HIP	Ing. Hilp
T. KONTROLA	Ing. Kaňkovský
PROJEKTANT	Ing. Rogalewicz	ŘEDITEL ÚVAZE	Ing. Pavel
DATUM	07/2015
OBJEDNATEL	Povodí Labe, státní podnik		
DWSS	JEDA
AKCE	MRLINA, VESTEC-ROŽĎALOVICE Zvýšení protipovodňové ochrany obcí výstavbou poldrů Poldr Mlýnec - aktualizace PD	ČÍSLO ZAKÁZKY	10 8150 05 01
		STUPEŇ	DUR
		FORMÁT	2A64
		MĚŘÍTKO	1:2000
		ARCHIVNÍ ČÍSLO	007883/15/1
PŘÍLOHA	Celkový situační výkres	ČÍSLO PŘÍLOHY	C.2
			1

Tato dokumentace chráněná autorským zákonem je majetkovým způsobem chráněna společností Sweco Hydroprojekt a.s. Objednatel této dokumentace je oprávněn ji využít k účelům vyplývajícím z uzavřené smlouvy mezi zhotovitelem a objednatelem, jiné využití (jak kopírování, tak předávání třetím osobám) je možné pouze se souhlasem společnosti Sweco Hydroprojekt a.s. Objednatel této dokumentace je oprávněn ji využít k účelům vyplývajícím z uzavřené smlouvy mezi zhotovitelem a objednatelem, jiné využití (jak kopírování, tak předávání třetím osobám) je možné pouze se souhlasem společnosti Sweco Hydroprojekt a.s. Objednatel této dokumentace je povinen na všech kopiích provést výslovné označení, že jde o kopii, a na požádání nejpozději před předáním výsledného díla zničit všechny kopie, které si pořídil. Dokumentace nesmí být předmětem zpětného odkupu ani součástí nabídky při zadávání veřejných zakázek. Porušení výše uvedených povinností je považováno za hrubé porušení smluvních podmínek a může být důvodem pro odstoupení od smlouvy. Poznámka: Poloha vyznačených jevů přípojky pouze k výběru. Stab 01 nebo originály přílohy (mantily).