




Platí pouze se sdělením číslo 0100289066.

Zakreslené polohy zařízení v příloze jsou pouze informativní.

Situace výkres zájmového území (klad mapových list)

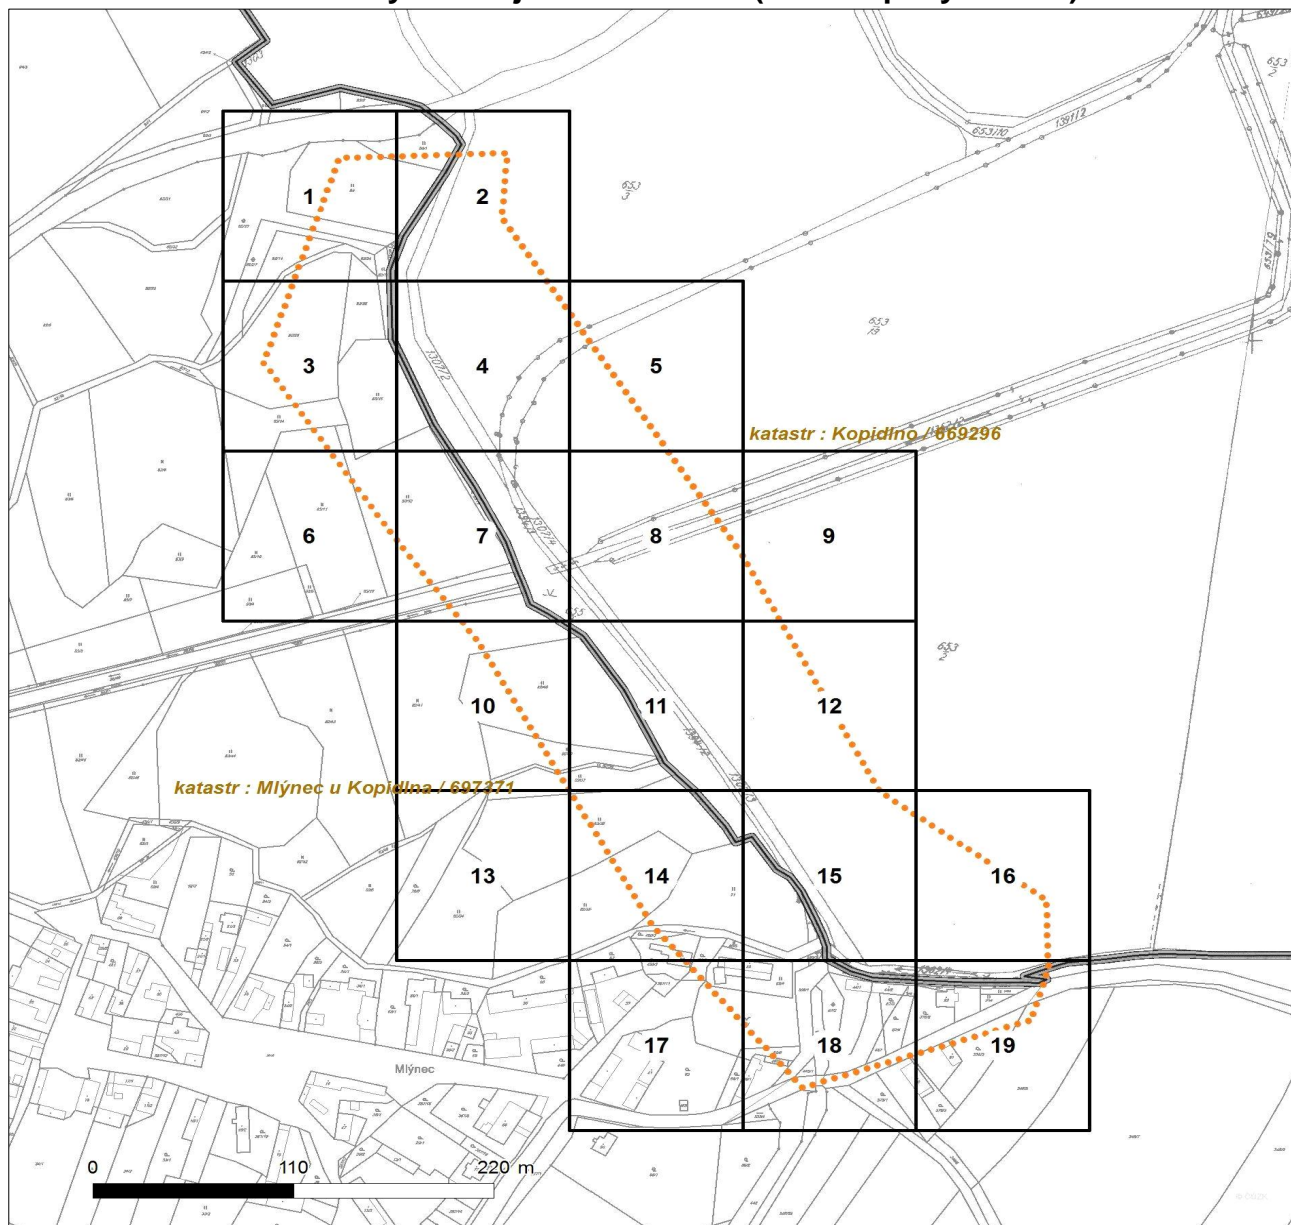

LEGENDA


- | | |
|-----------------------------|--------------------------------------|
| Podzemní vedení NN do 1kV | Stanice do 52 kV - stožárová |
| Nadzemní vedení NN do 1kV | Stanice do 52 kV - zděná |
| Podzemní vedení VN do 35 kV | Transformovna (nad 52 kV) |
| Nadzemní vedení VN do 35 kV | Probíhající investice ČEZ Distribuce |
| Podzemní vedení VVN 110kV | Stanice ČEZ Distribuce ve výstavbě |
| Nadzemní vedení VVN 110kV | Zařízení ČEZ Distribuce ve výstavbě |
| NN přívod odběratele | Hranice katastrálního území |
| Cizí energetické vedení | |
| Zájmové území | |



Platí pouze se sdělením číslo 0100289066.

Zakreslené polohy zařízení v příloze jsou pouze informativní.

Situční výkres - list 1

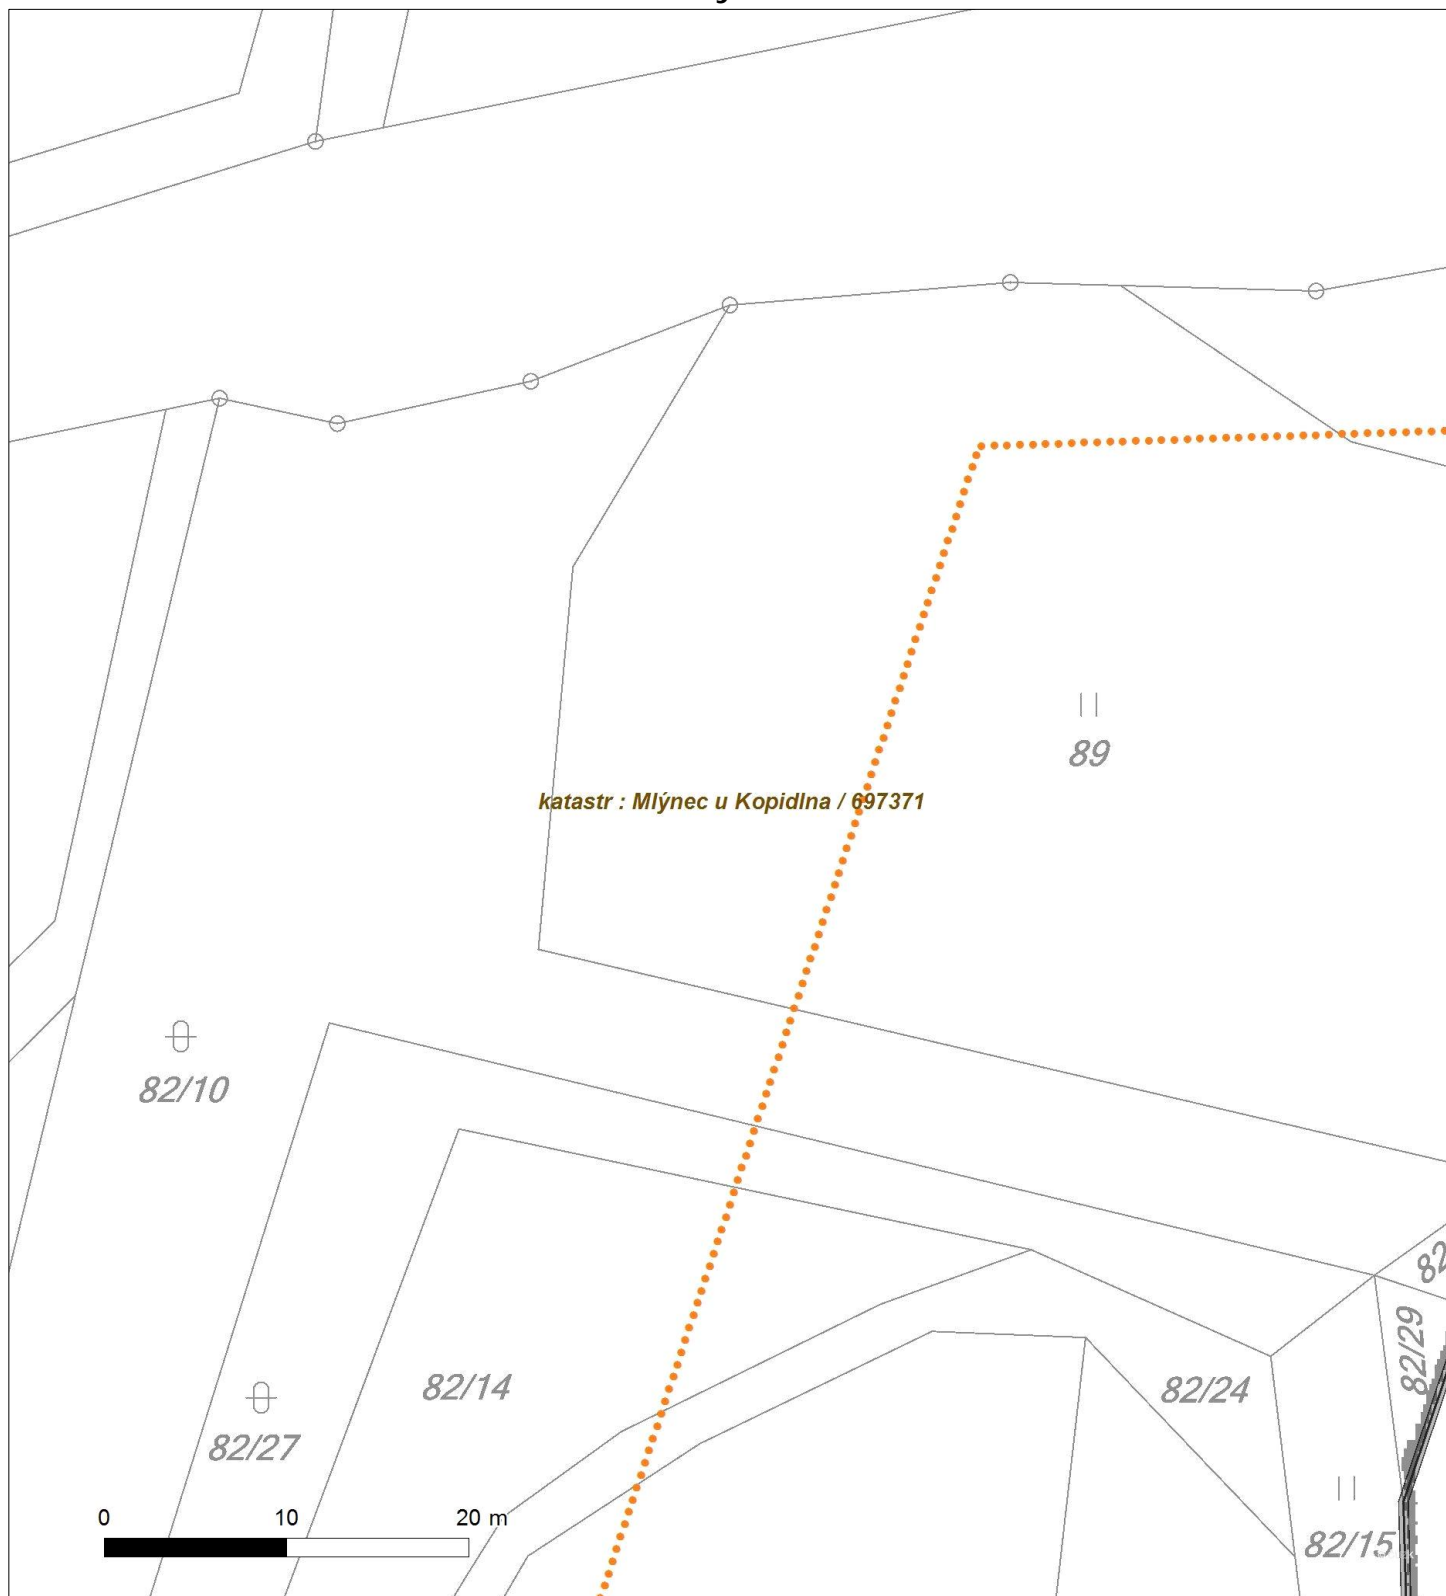




Platí pouze se sdělením číslo 0100289066.

Zakreslené polohy zařízení v příloze jsou pouze informativní.

Situční výkres - list 2

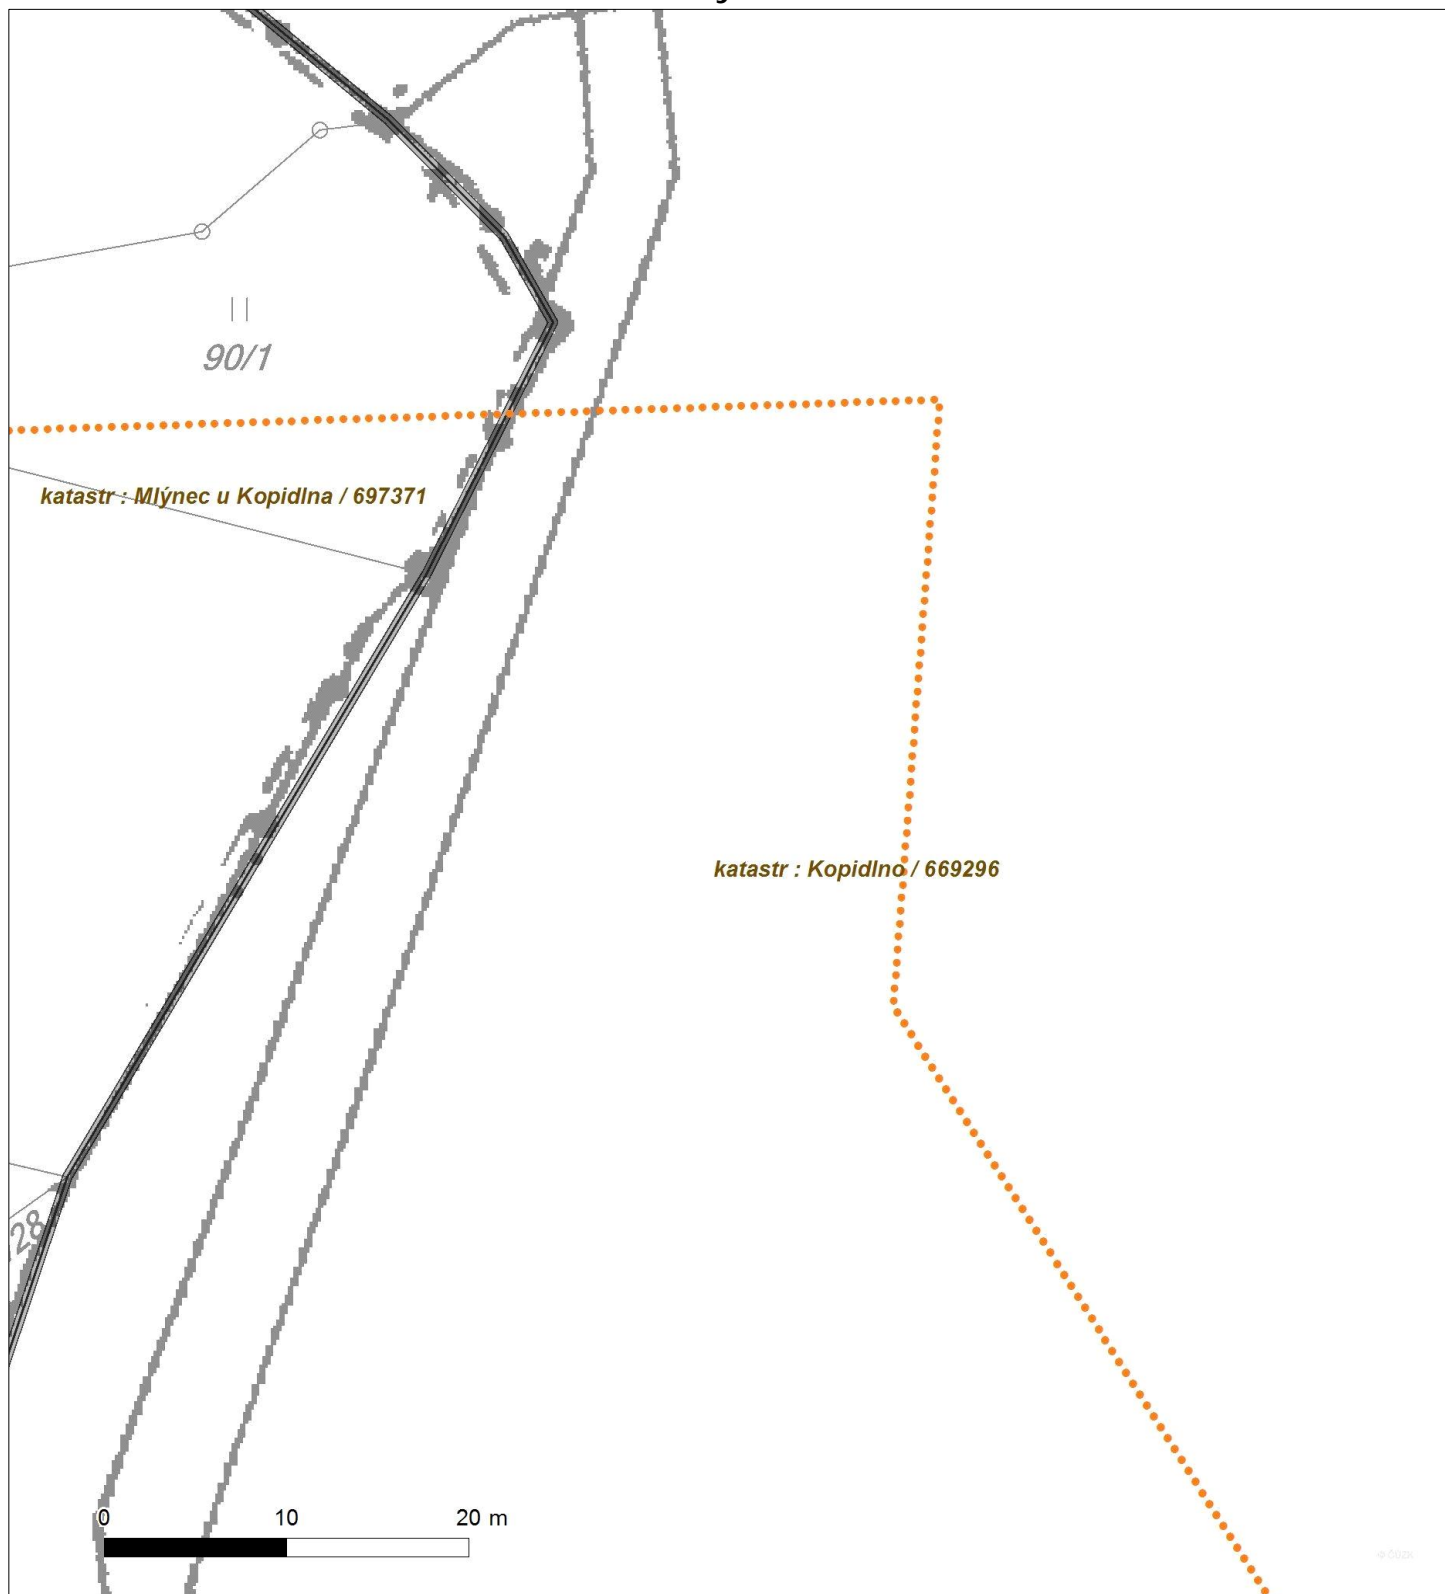




Platí pouze se sdělením číslo 0100289066.

Zakreslené polohy zařízení v příloze jsou pouze informativní.

Situční výkres - list 3

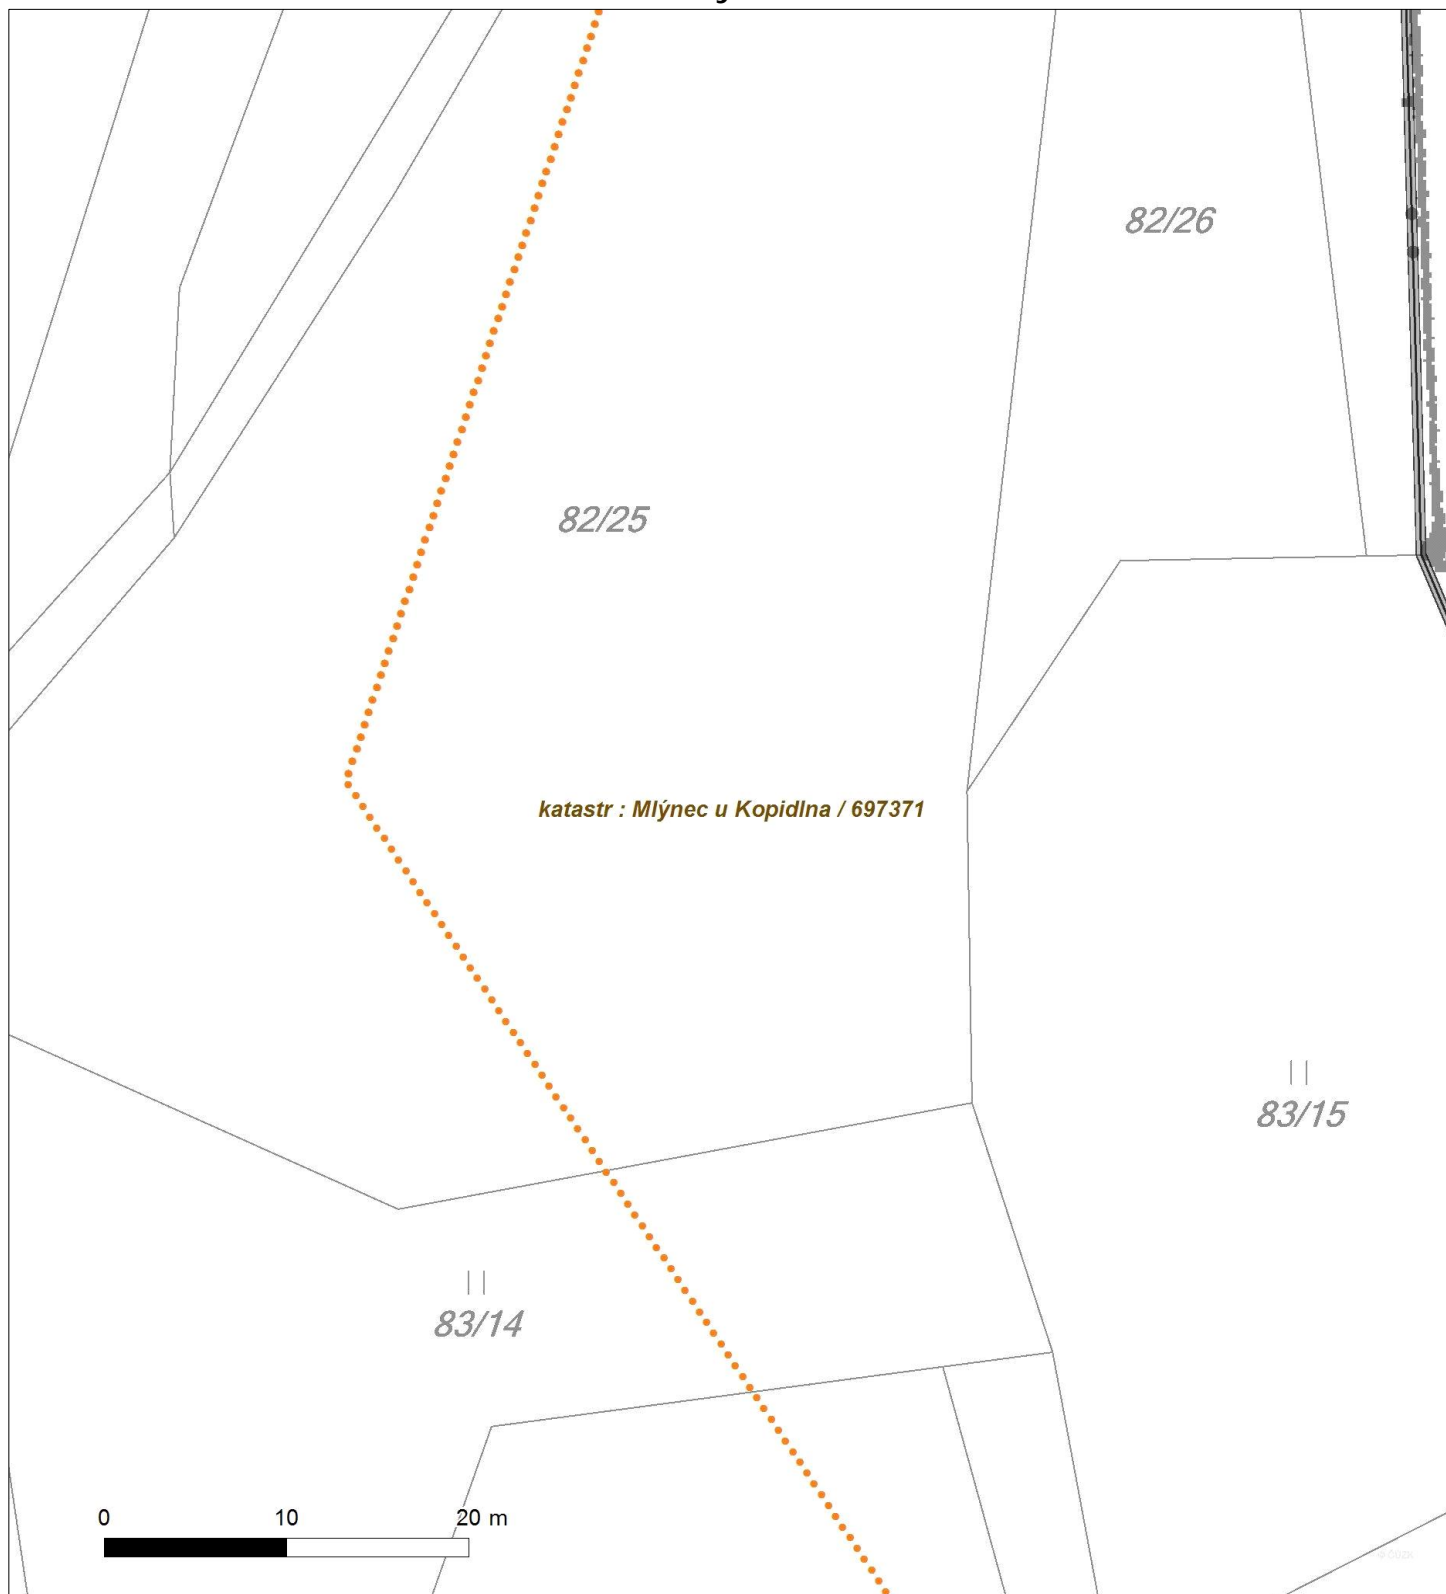




Platí pouze se sdělením číslo 0100289066.

Zakreslené polohy za ízení v p íloze jsou pouze informativní.

Situ a ní výkres - list 4

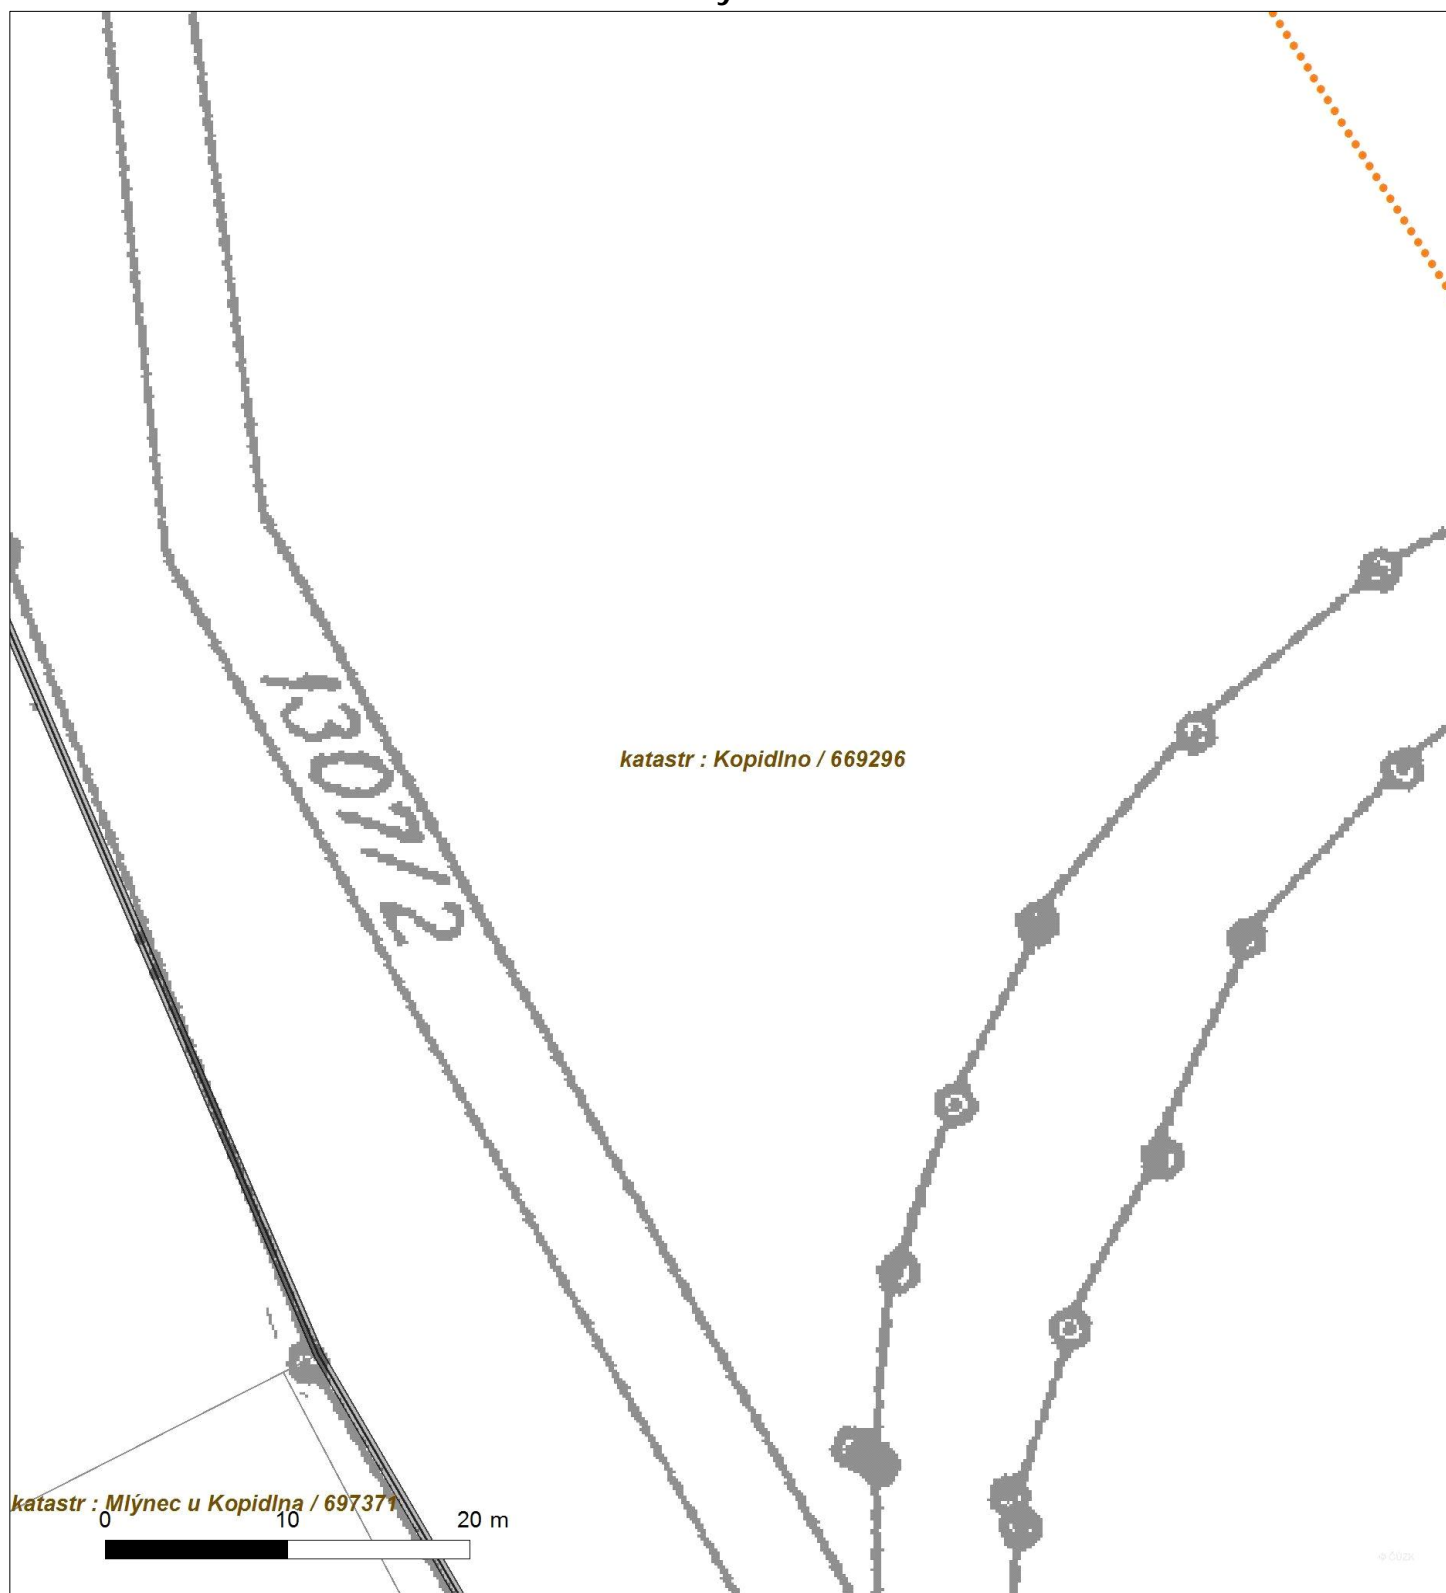




Platí pouze se sdělením číslo 0100289066.

Zakreslené polohy zařízení v příloze jsou pouze informativní.

Situční výkres - list 5

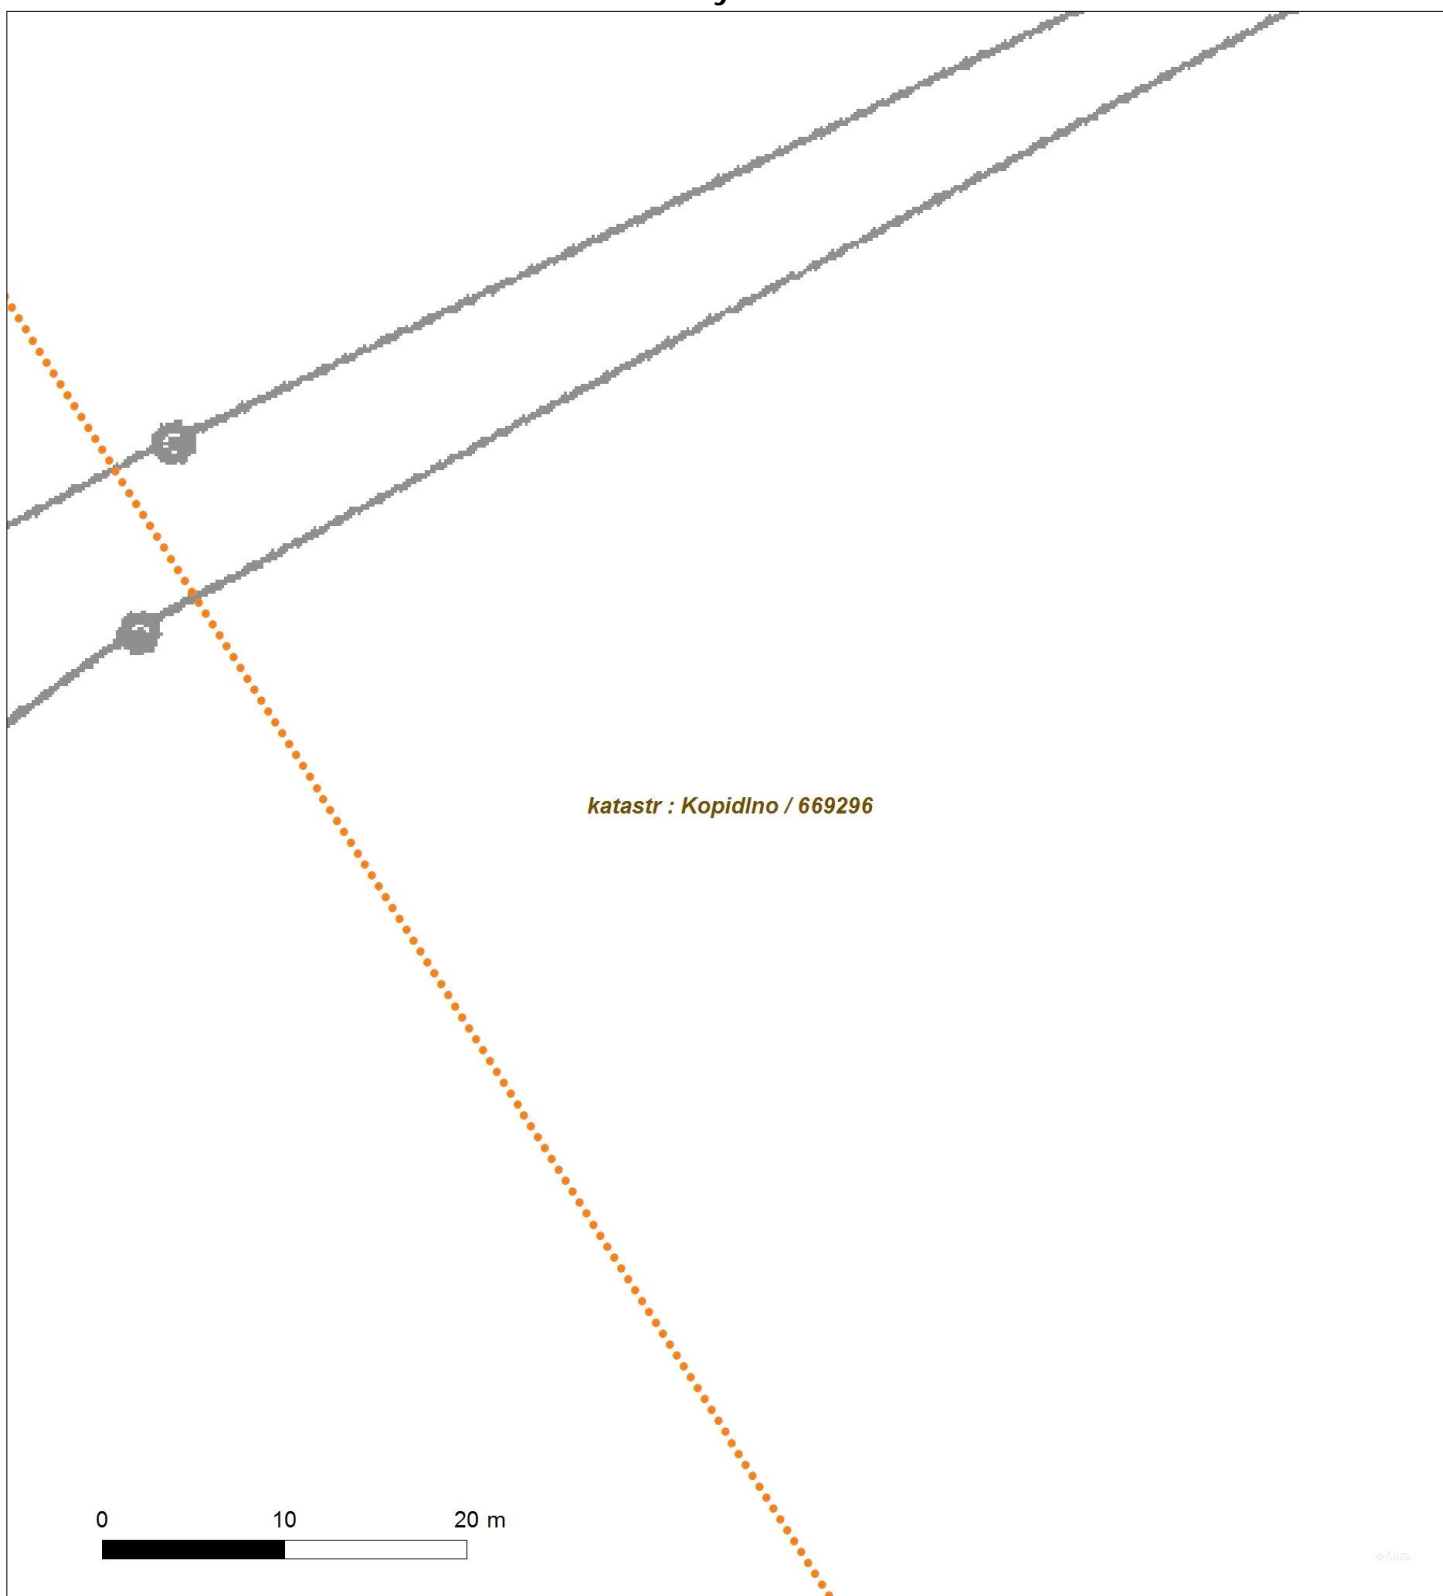




Platí pouze se sdělením číslo 0100289066.

Zakreslené polohy zařízení v příloze jsou pouze informativní.

Situční výkres - list 6

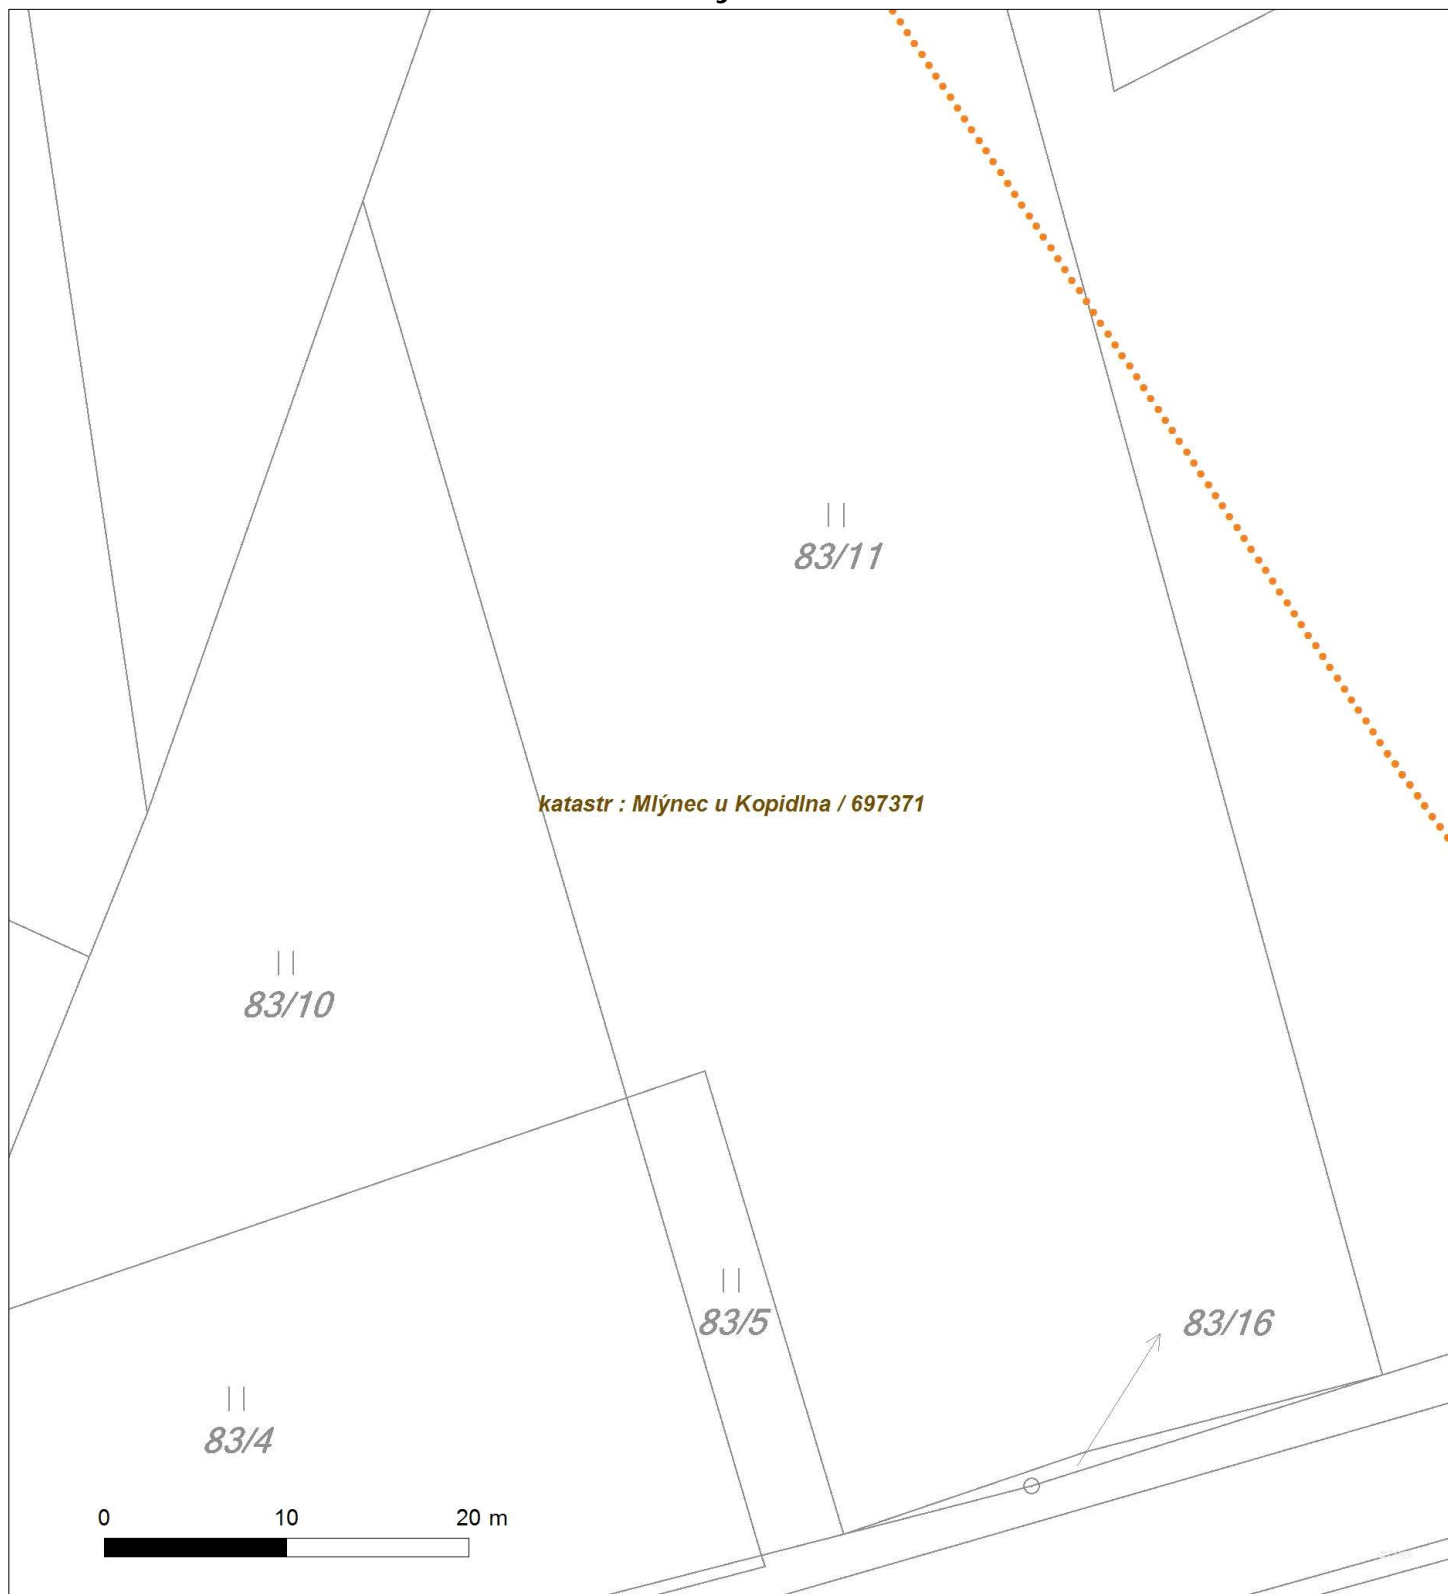




Platí pouze se sdělením číslo 0100289066.

Zakreslené polohy zařízení v příloze jsou pouze informativní.

Situční výkres - list 7

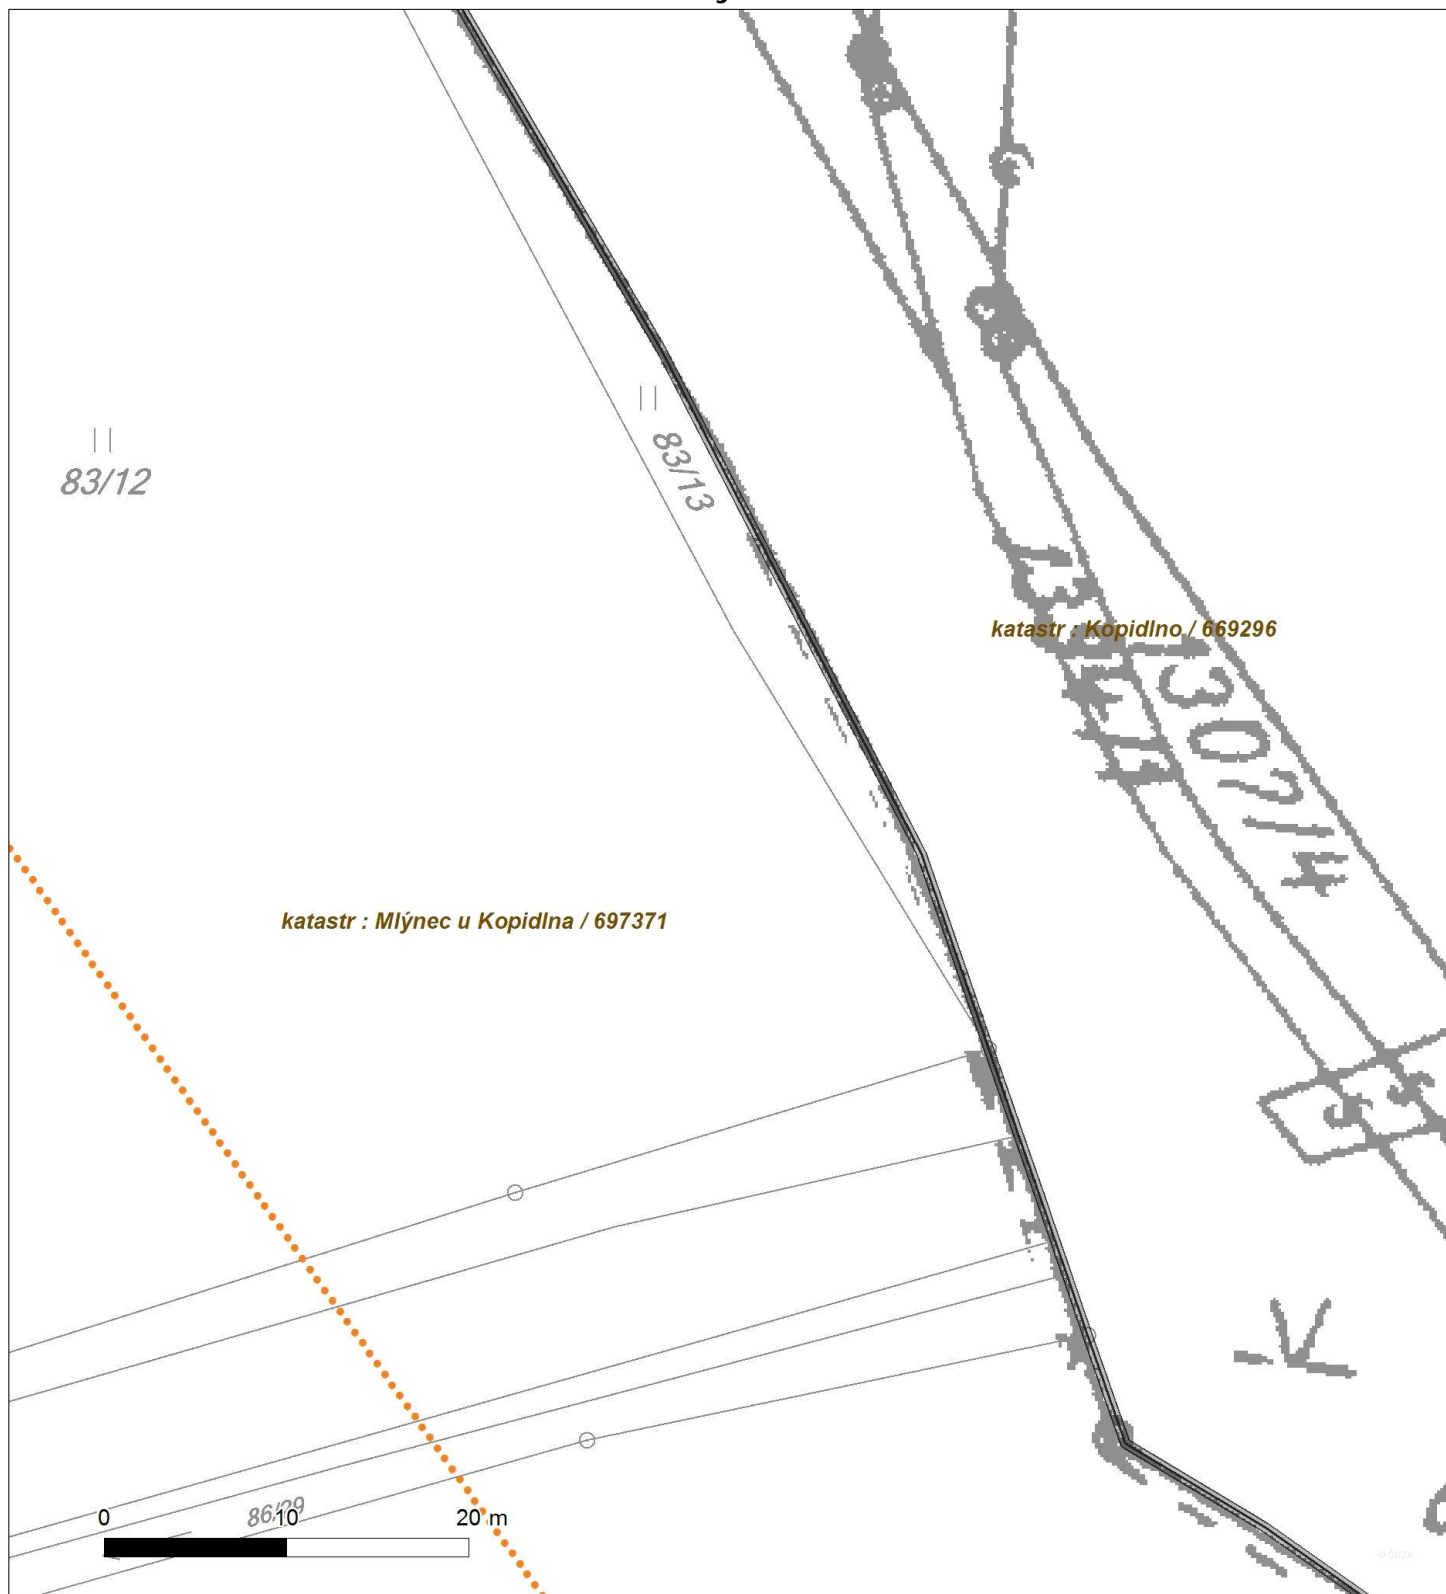




Platí pouze se sdělením číslo 0100289066.

Zakreslené polohy zařízení v příloze jsou pouze informativní.

Situční výkres - list 8

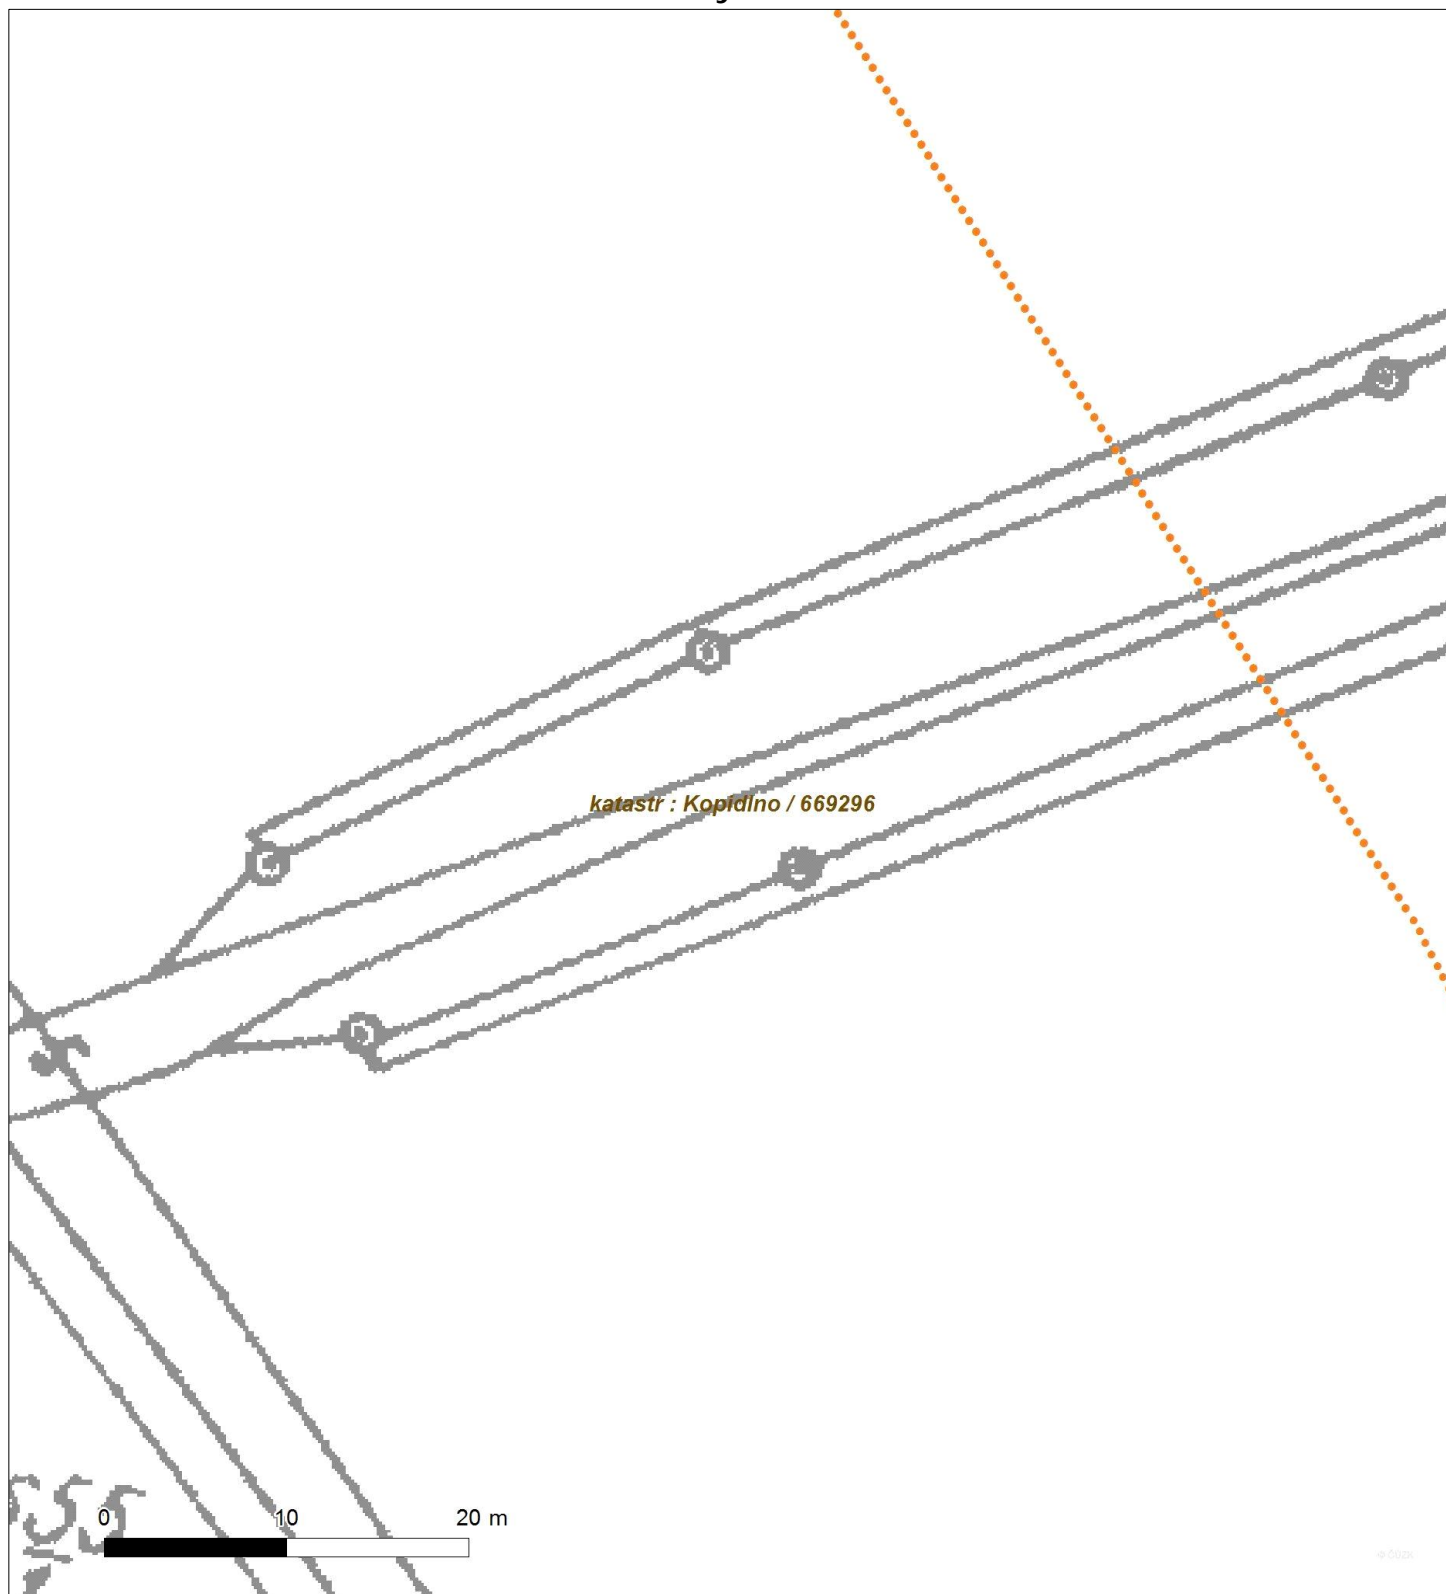




Platí pouze se sdělením číslo 0100289066.

Zakreslené polohy zařízení v příloze jsou pouze informativní.

Situční výkres - list 9

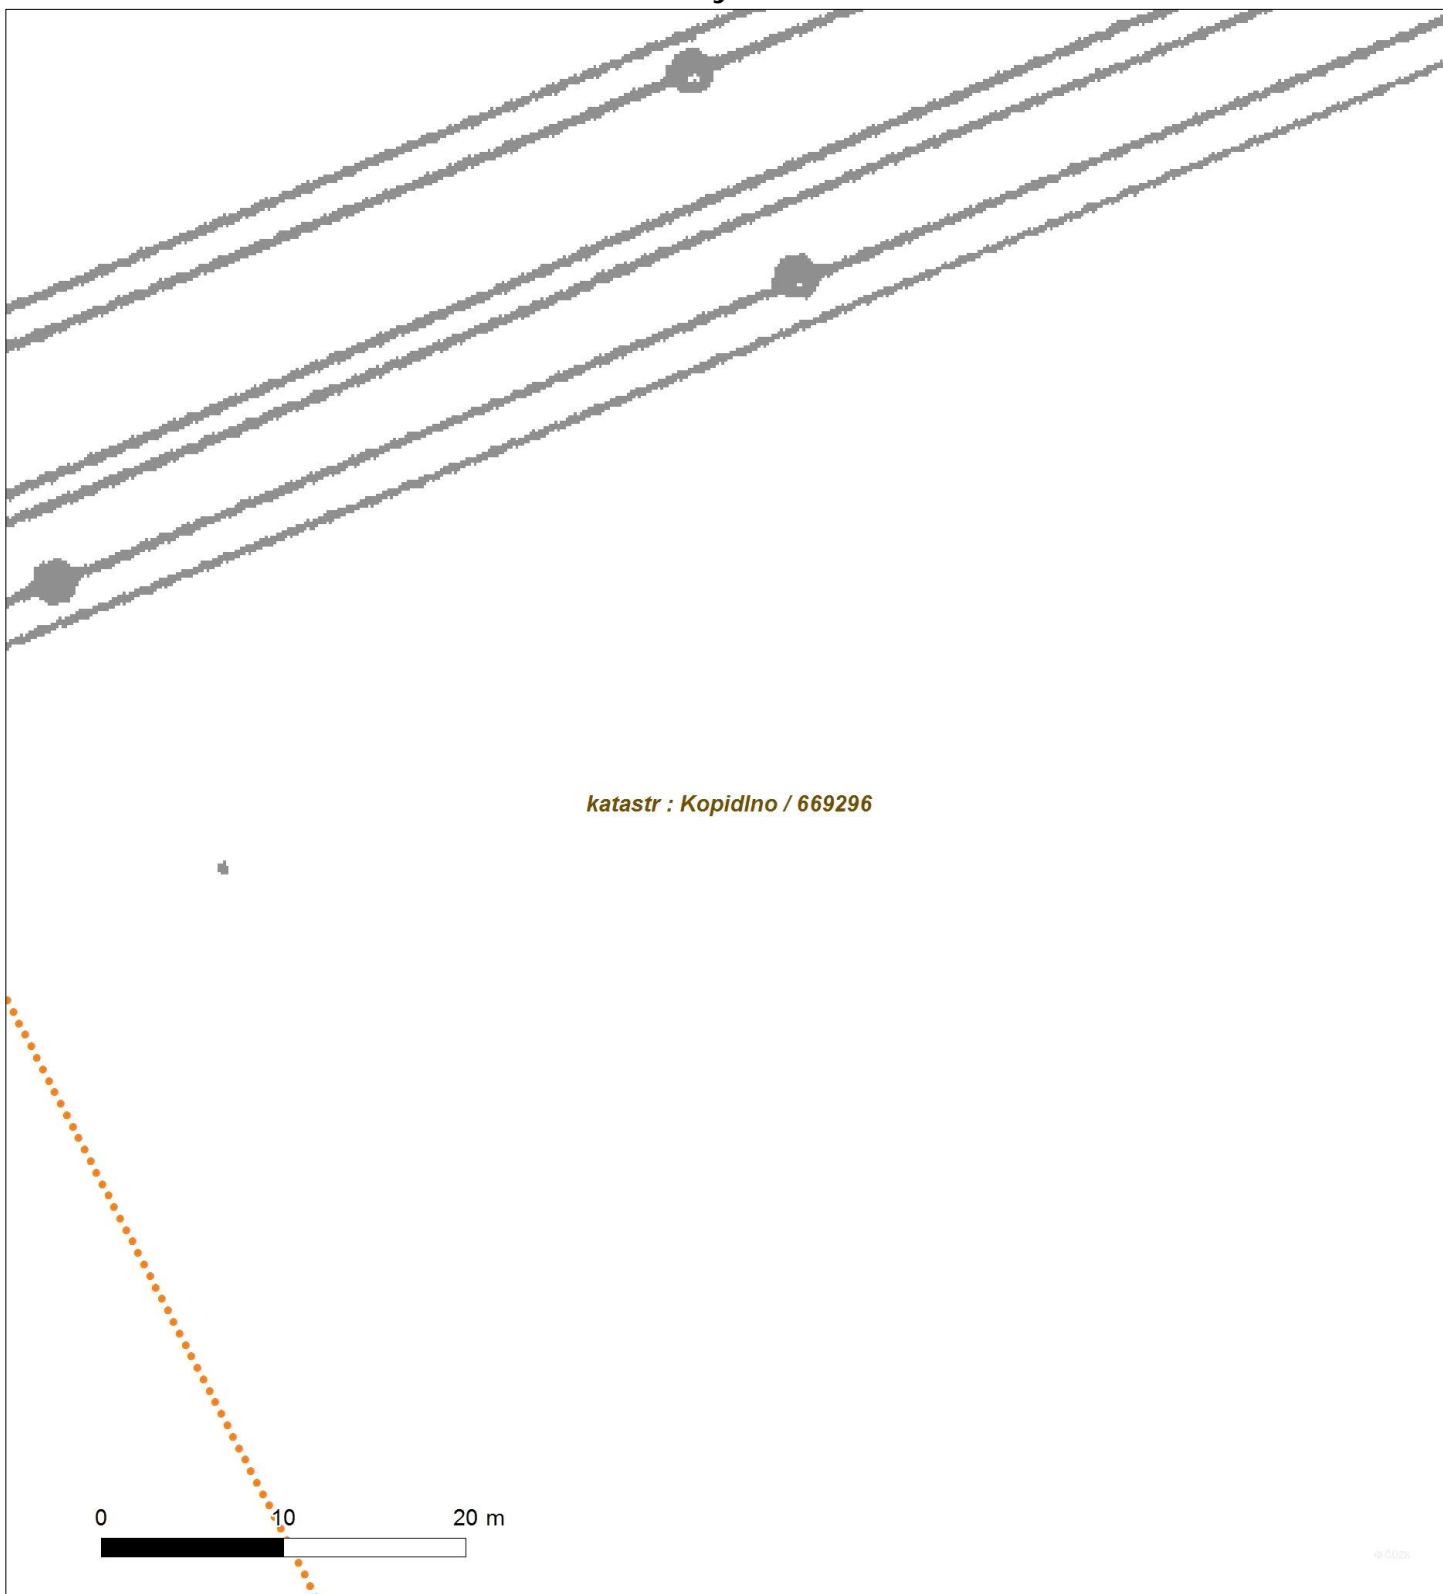


ve 50:200



Platí pouze se sdělením číslo 0100289066.

Zakreslené polohy zařízení v příloze jsou pouze informativní.

Situční výkres - list 10

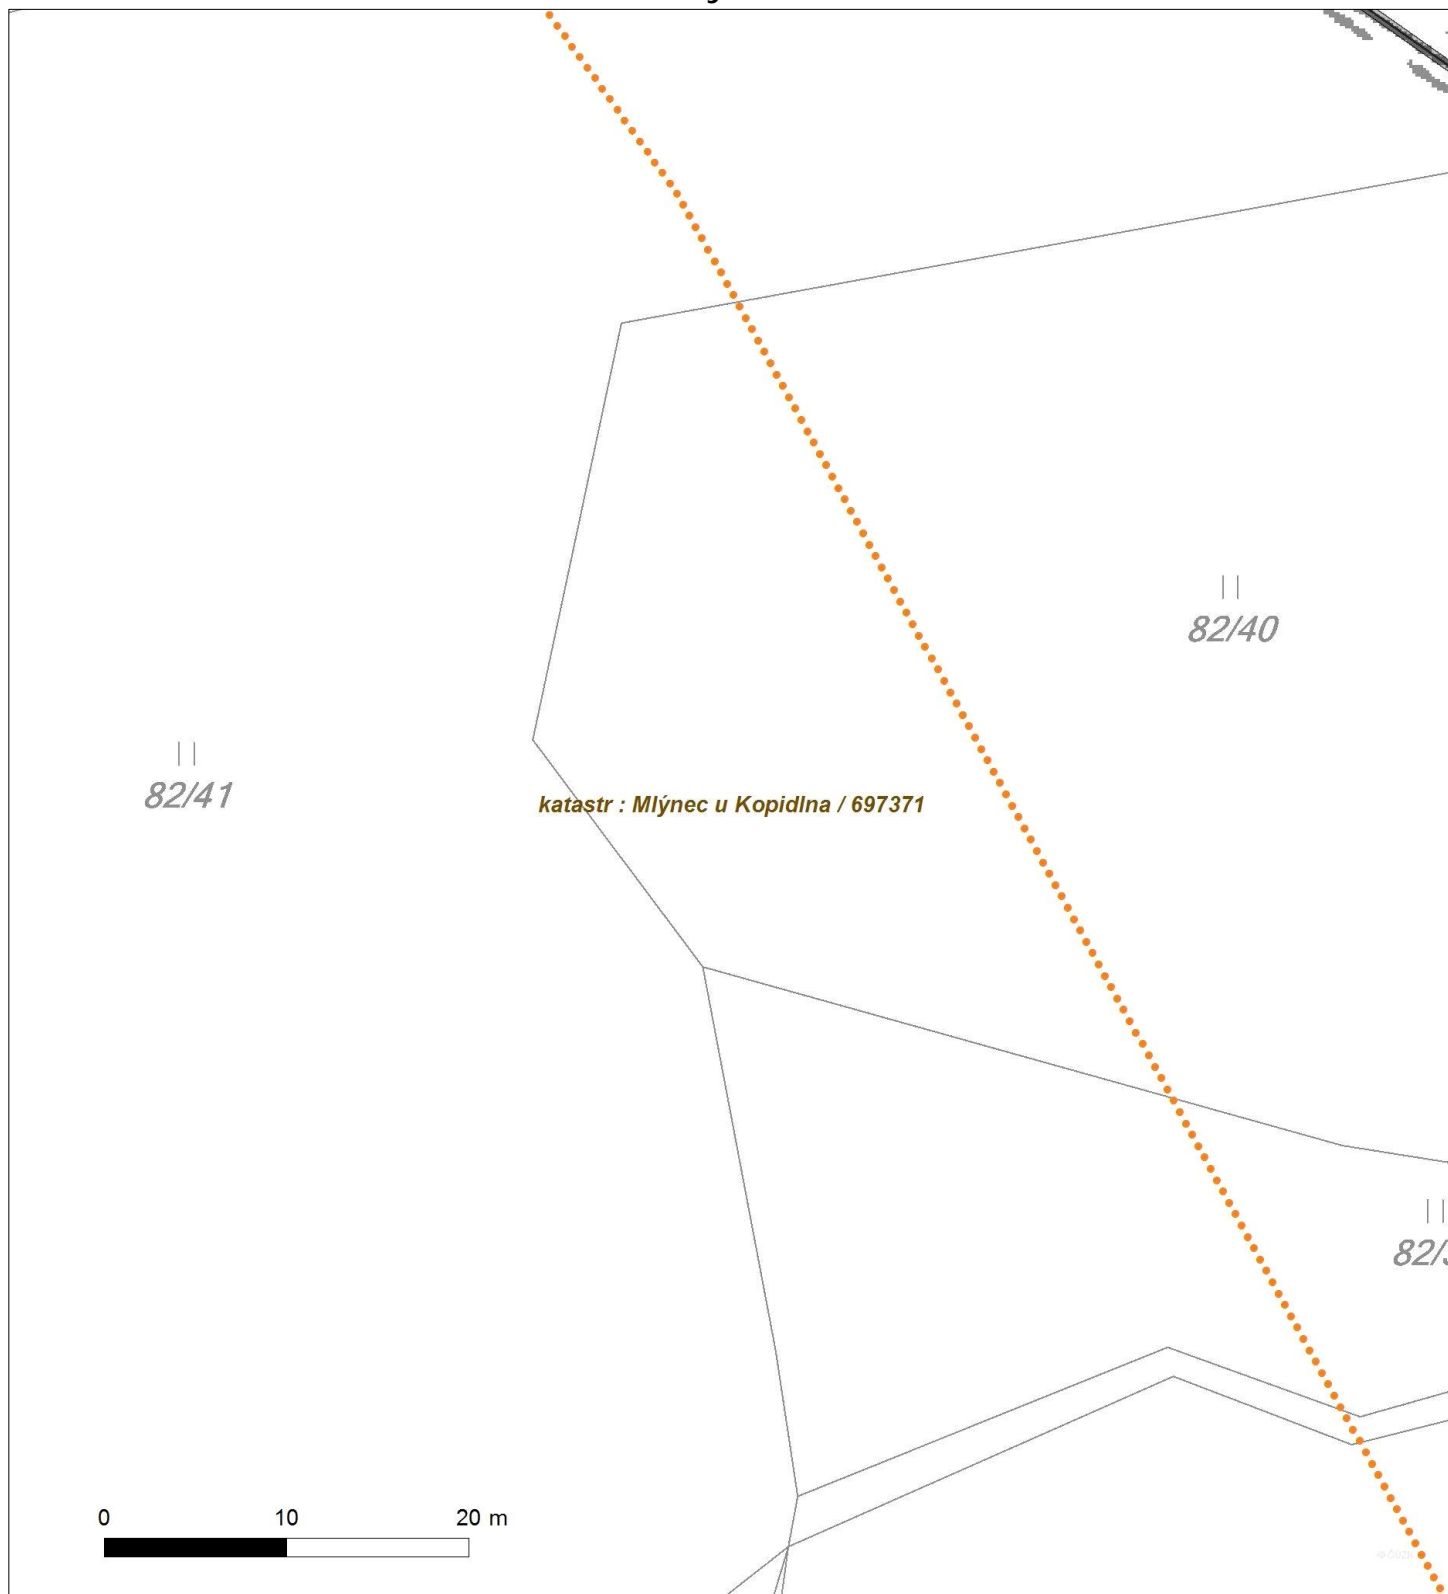



Platí pouze se sdělením číslo 0100289066.

Zakreslené polohy zařízení v příloze jsou pouze informativní.

Situční výkres - list 11






Platí pouze se sdělením číslo 0100289066.

Zakreslené polohy zařízení v ploše jsou pouze informativní.

Situční výkres - list 12

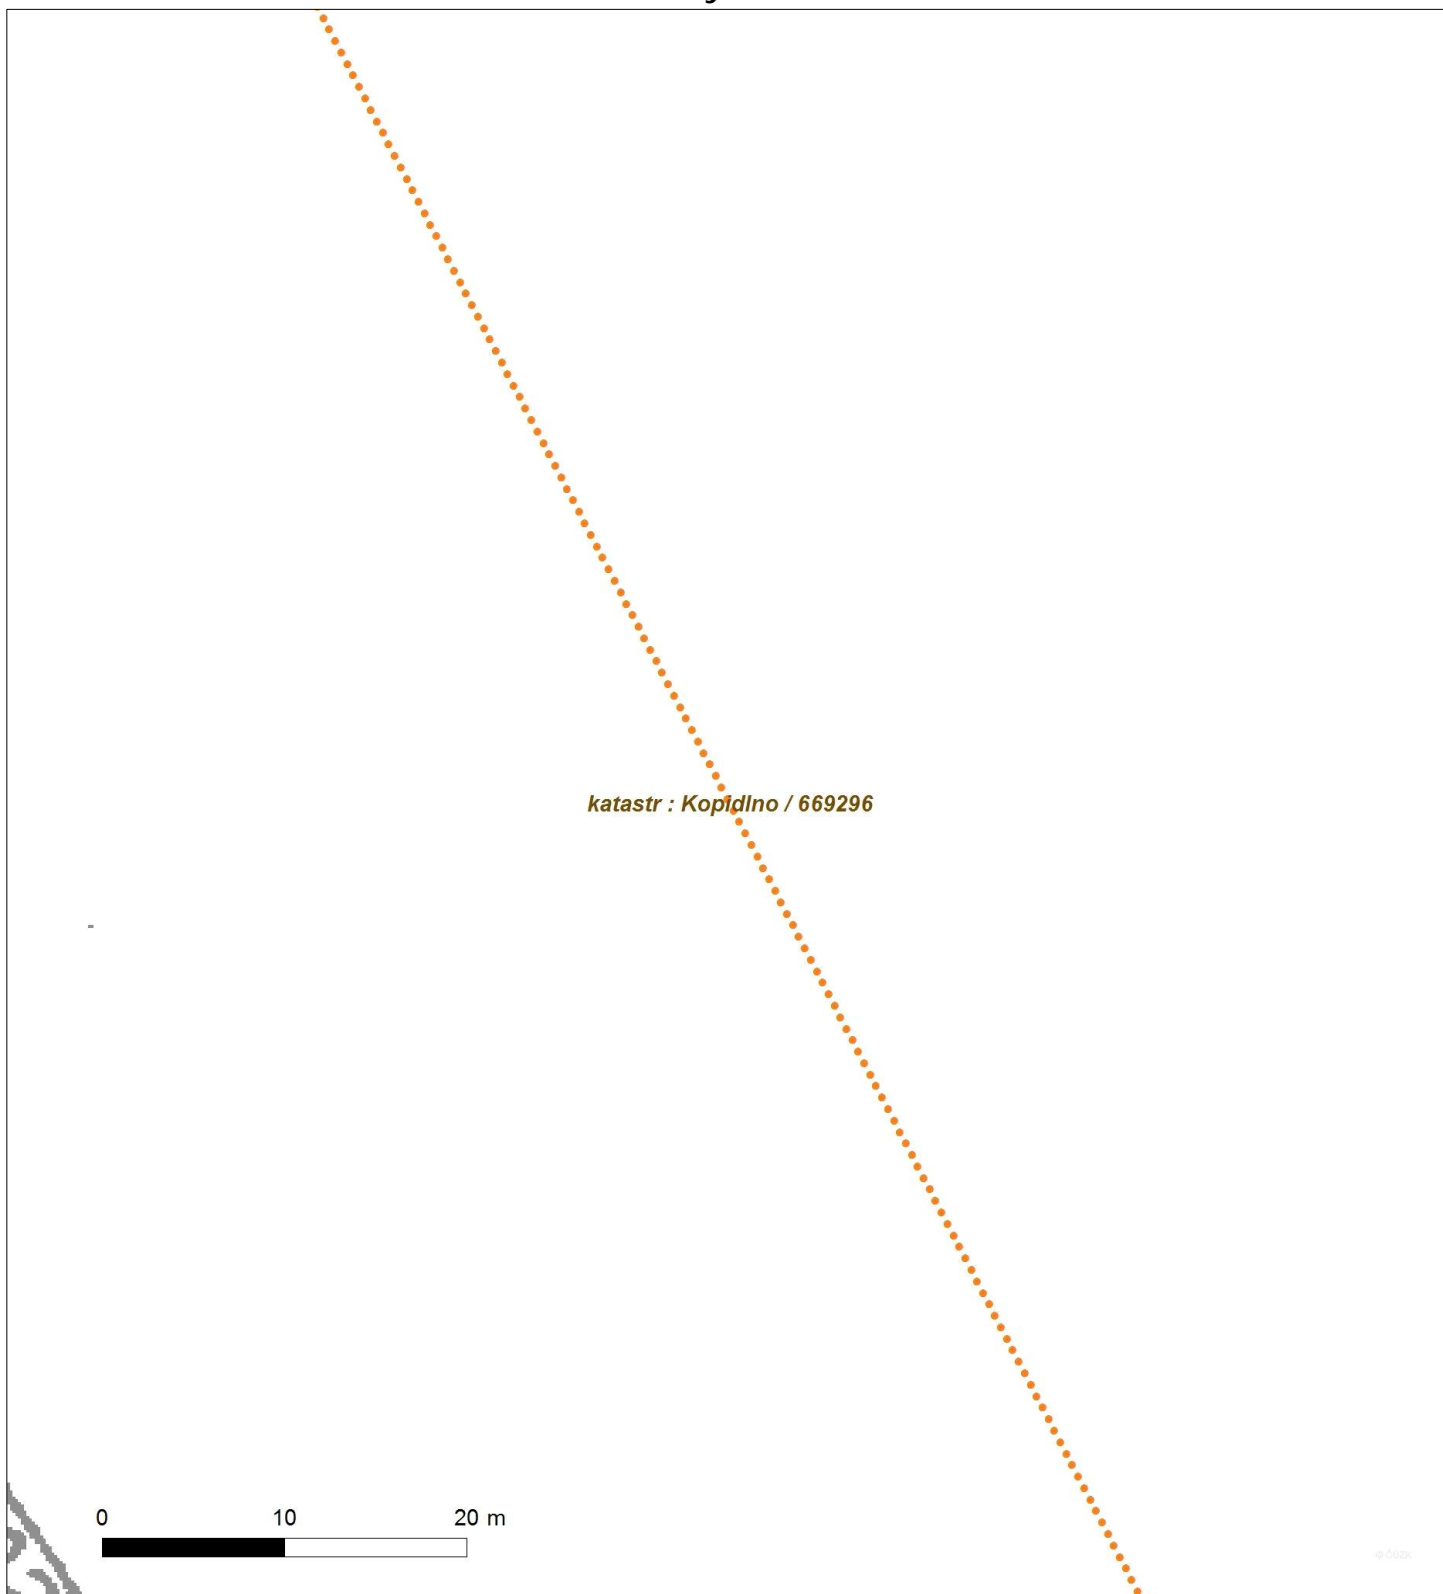




Platí pouze se sdělením číslo 0100289066.

Zakreslené polohy zařízení v příloze jsou pouze informativní.

Situční výkres - list 13

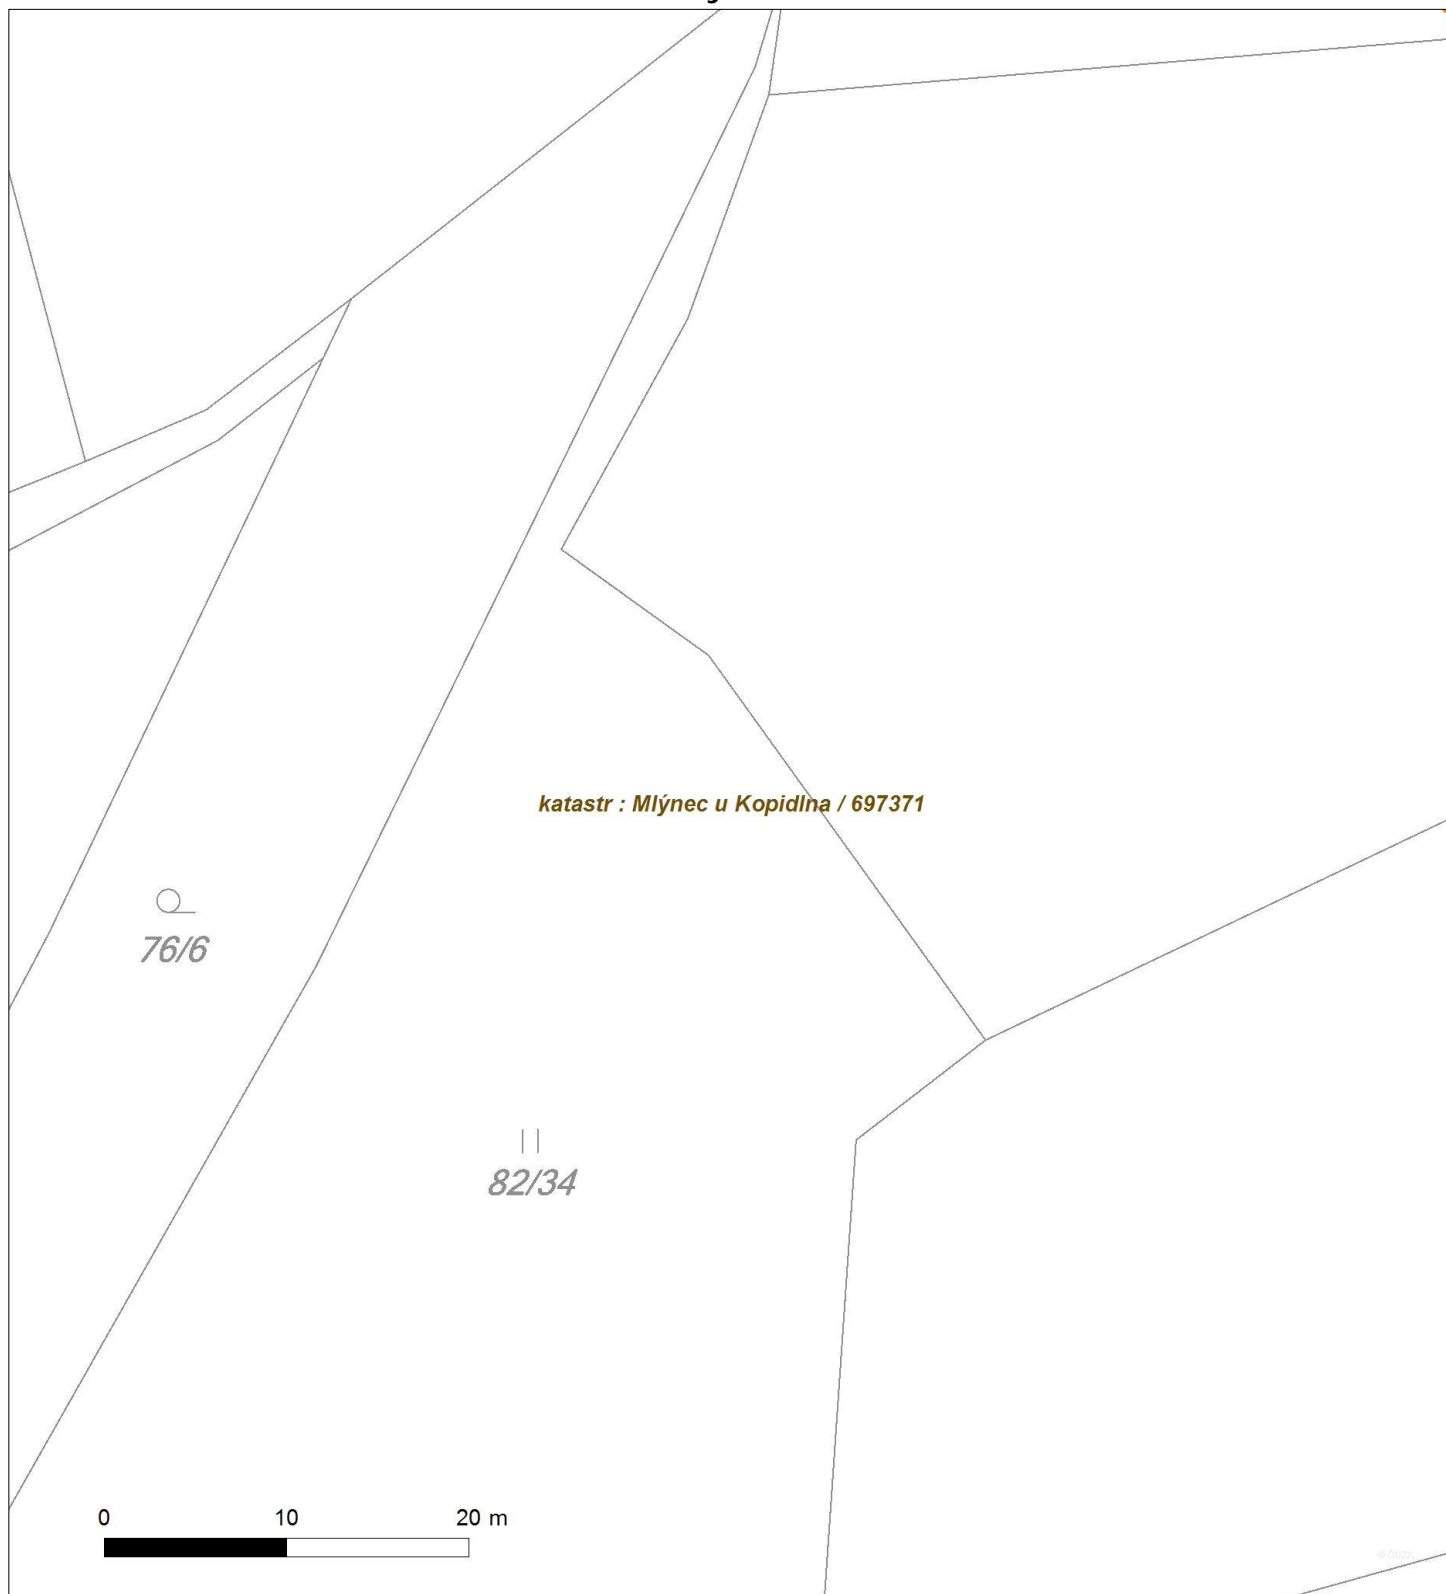




Platí pouze se sdělením číslo 0100289066.

Zakreslené polohy zařízení v příloze jsou pouze informativní.

Situční výkres - list 15

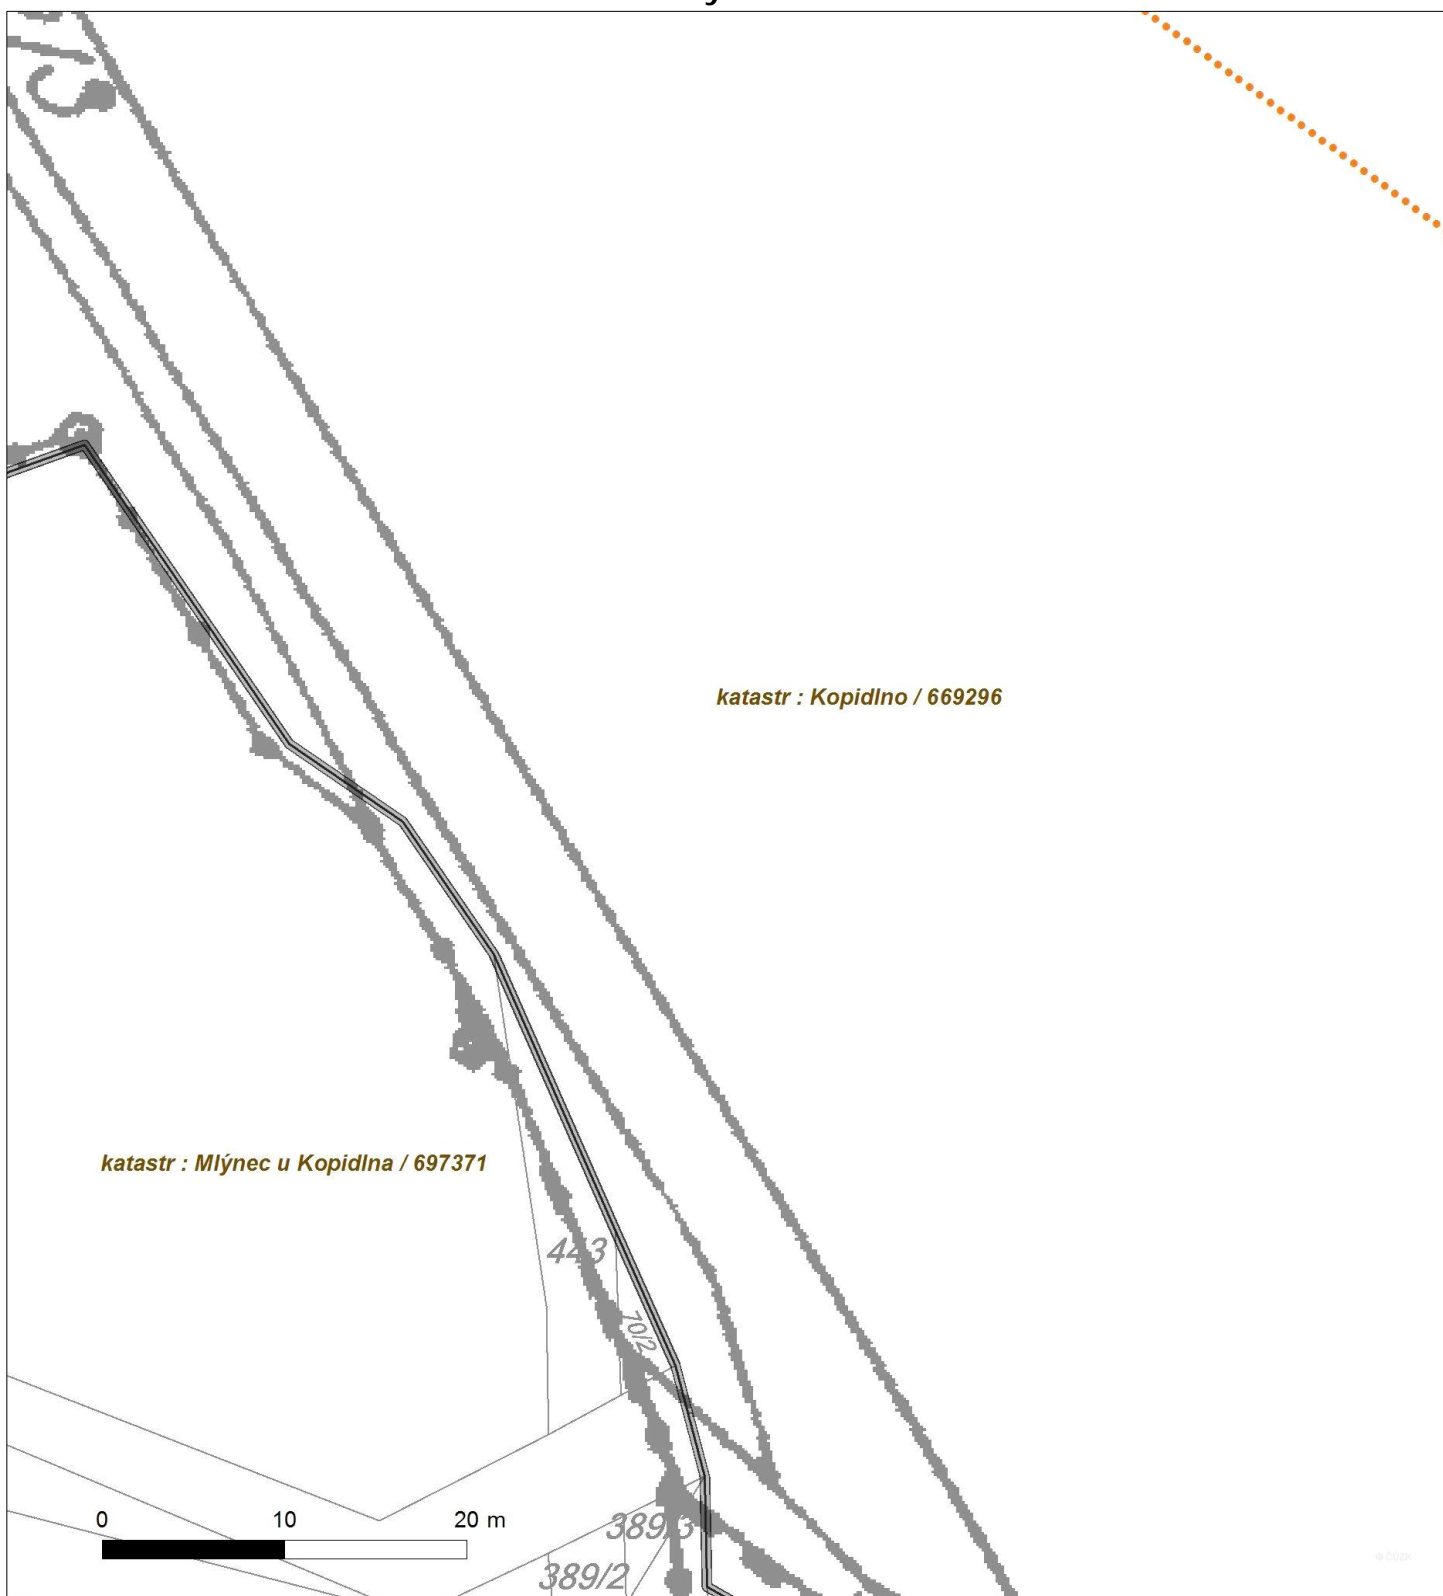




Platí pouze se sdělením číslo 0100289066.

Zakreslené polohy zařízení v příloze jsou pouze informativní.

Situční výkres - list 16

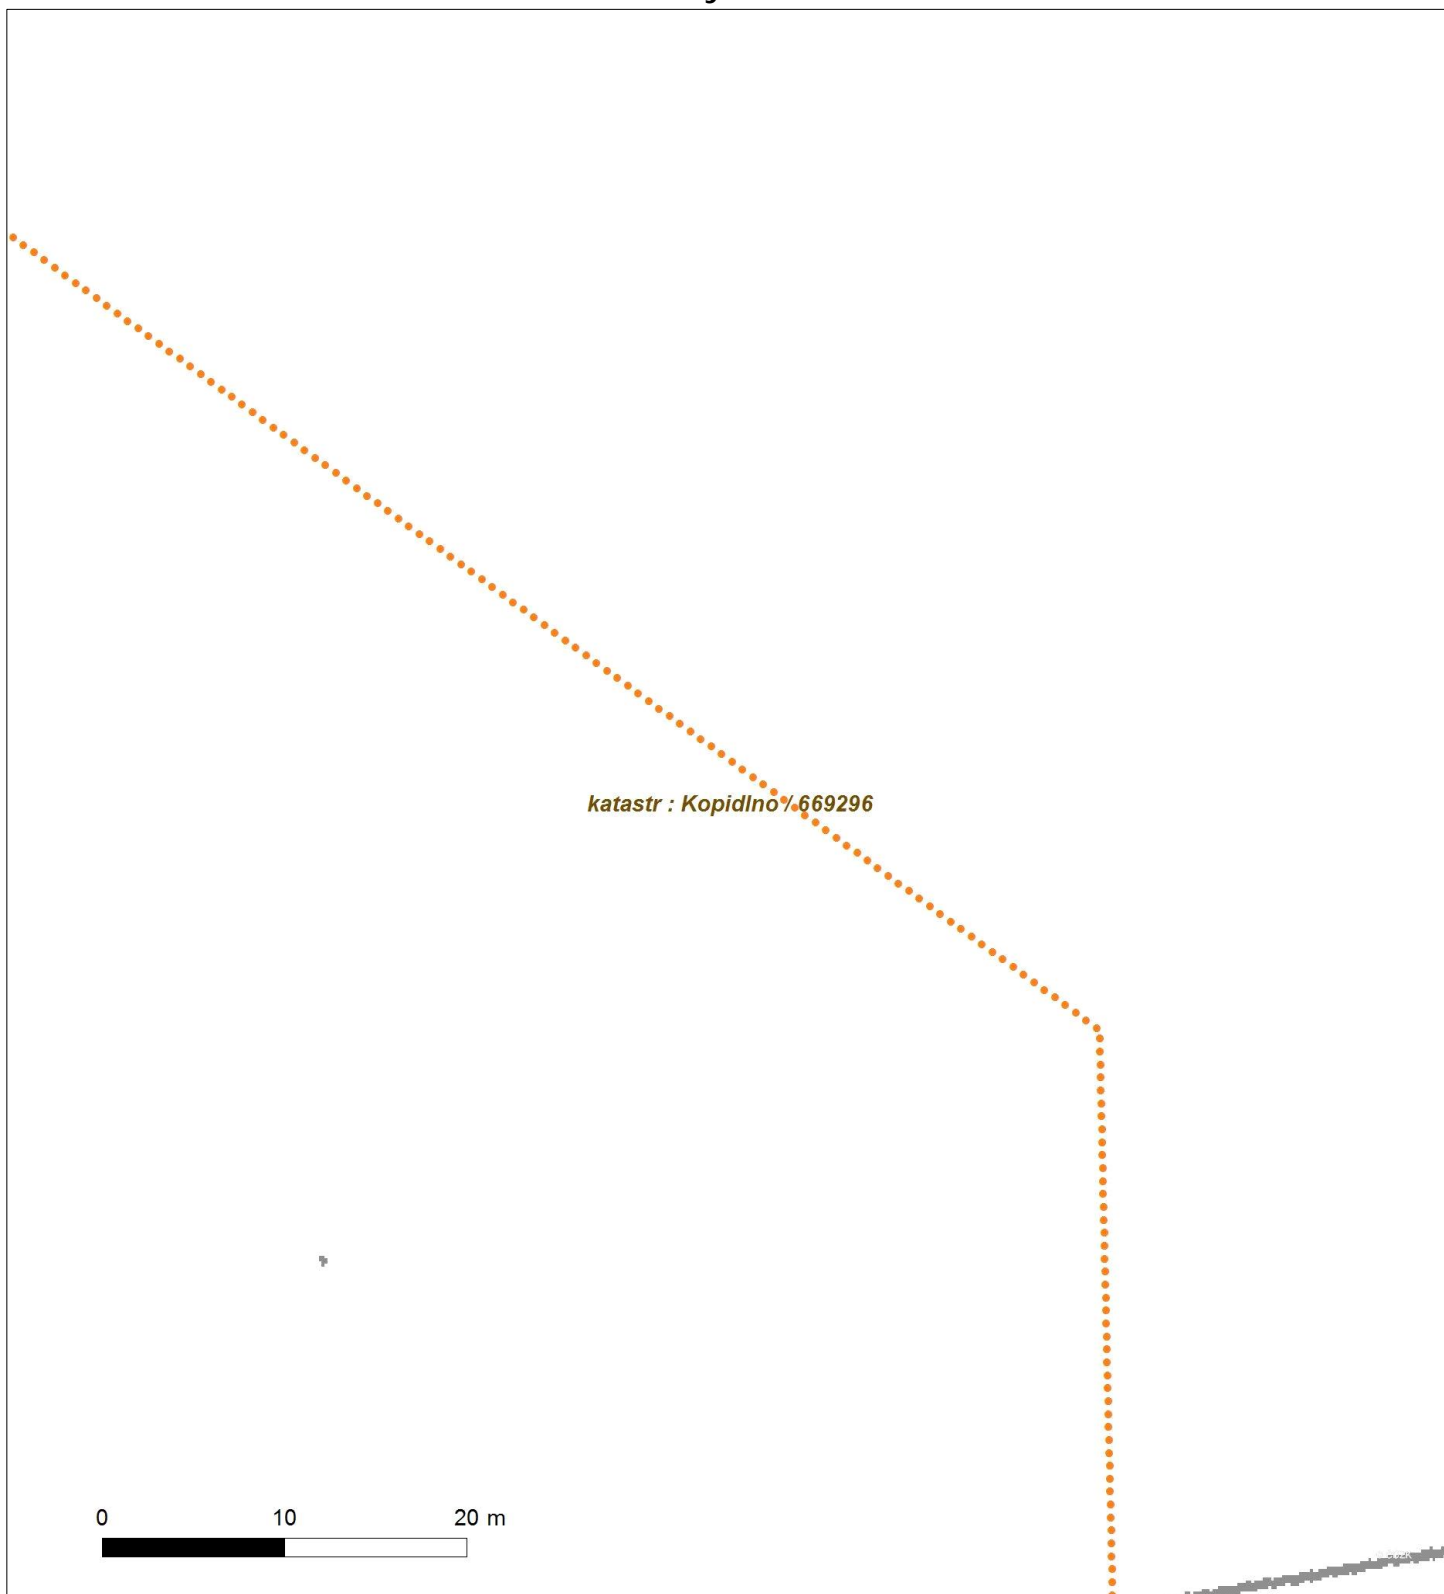



Platí pouze se sdělením číslo 0100289066.

Zakreslené polohy zařízení v příloze jsou pouze informativní.

Situční výkres - list 17






Platí pouze se sdělením číslo 0100289066.

Zakreslené polohy zařízení v ploše jsou pouze informativní.

Situční výkres - list 18

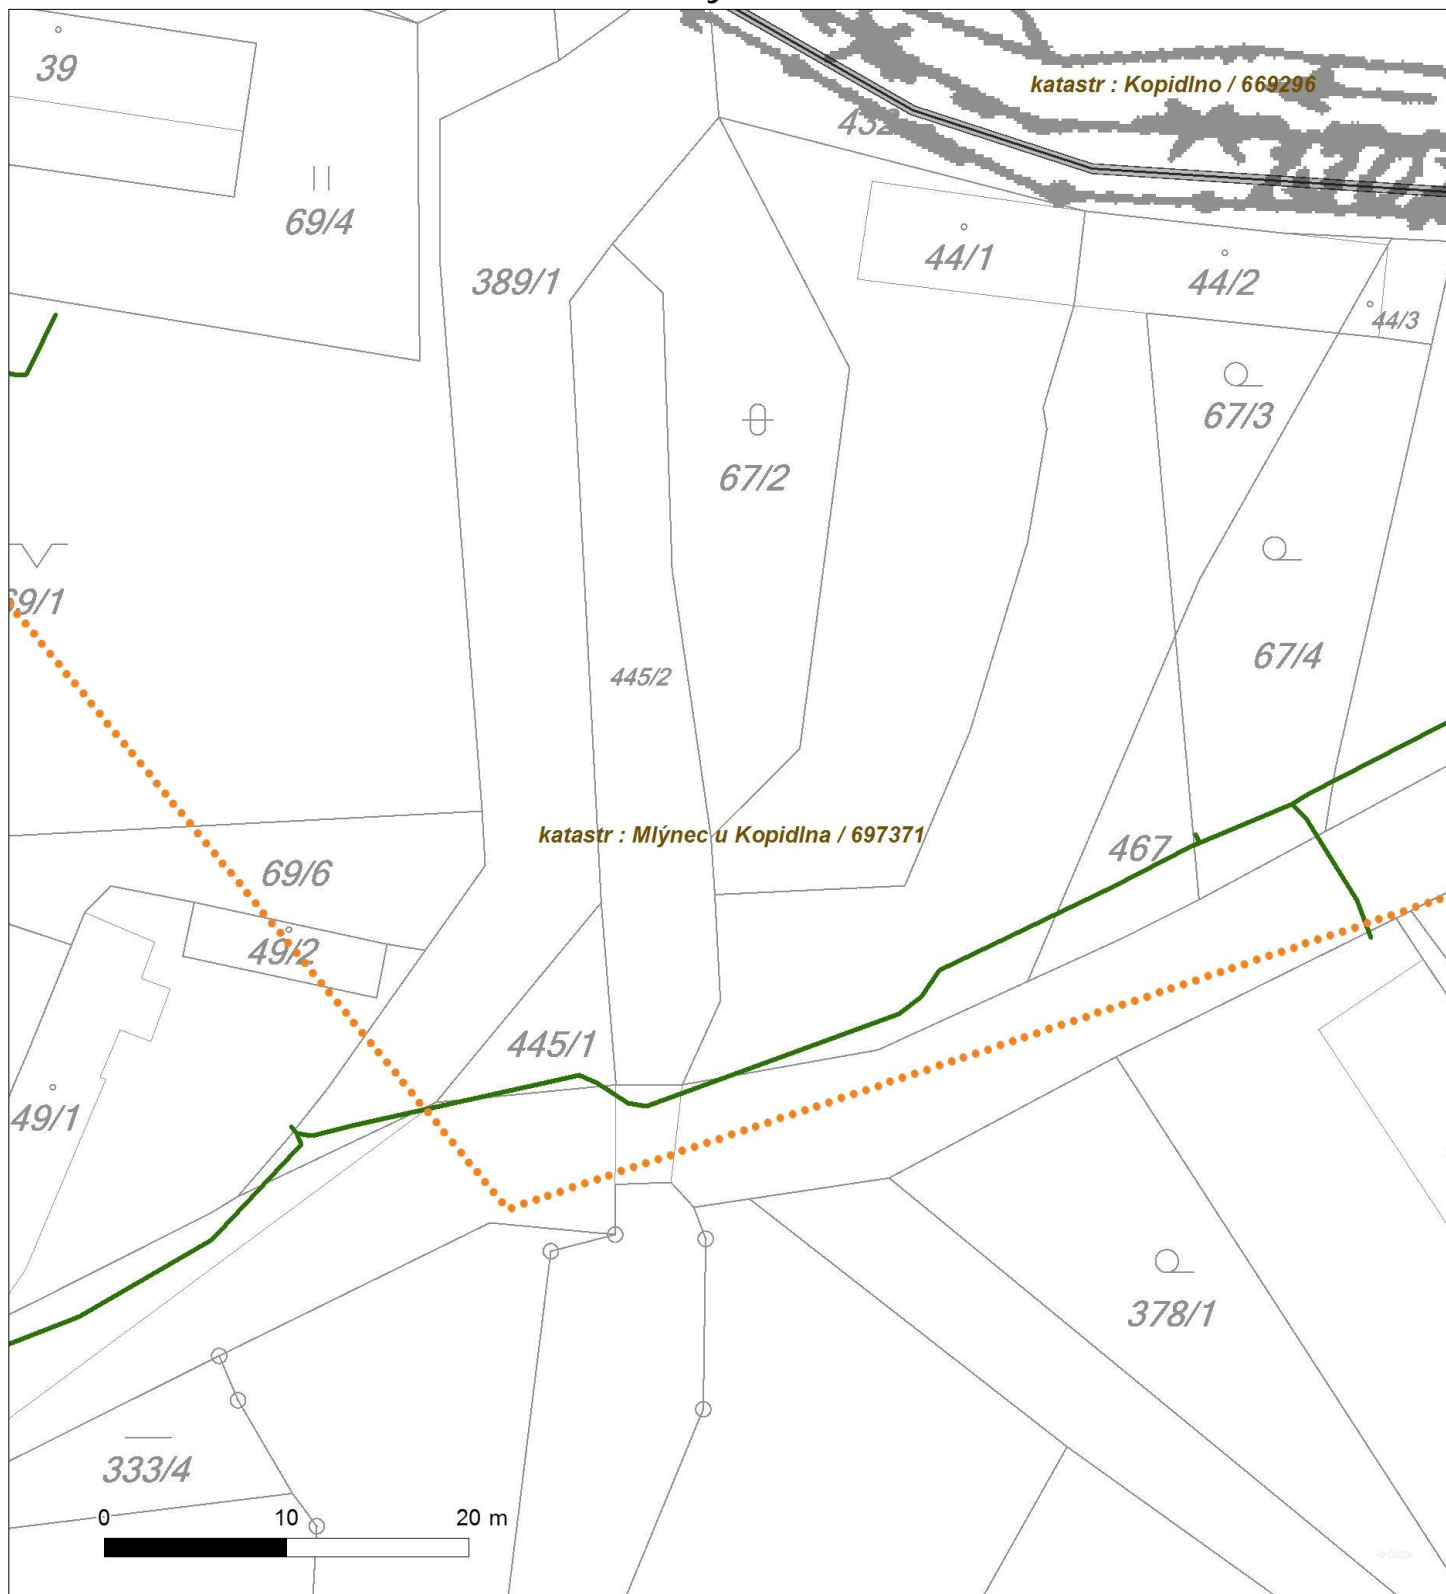



Platí pouze se sdělením číslo 0100289066.

Zakreslené polohy zařízení v příloze jsou pouze informativní.

Situční výkres - list 19

