
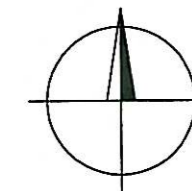


# NÁDRŽ TUTLEKY SITUACE NÁDRŽE

1 : 1 000

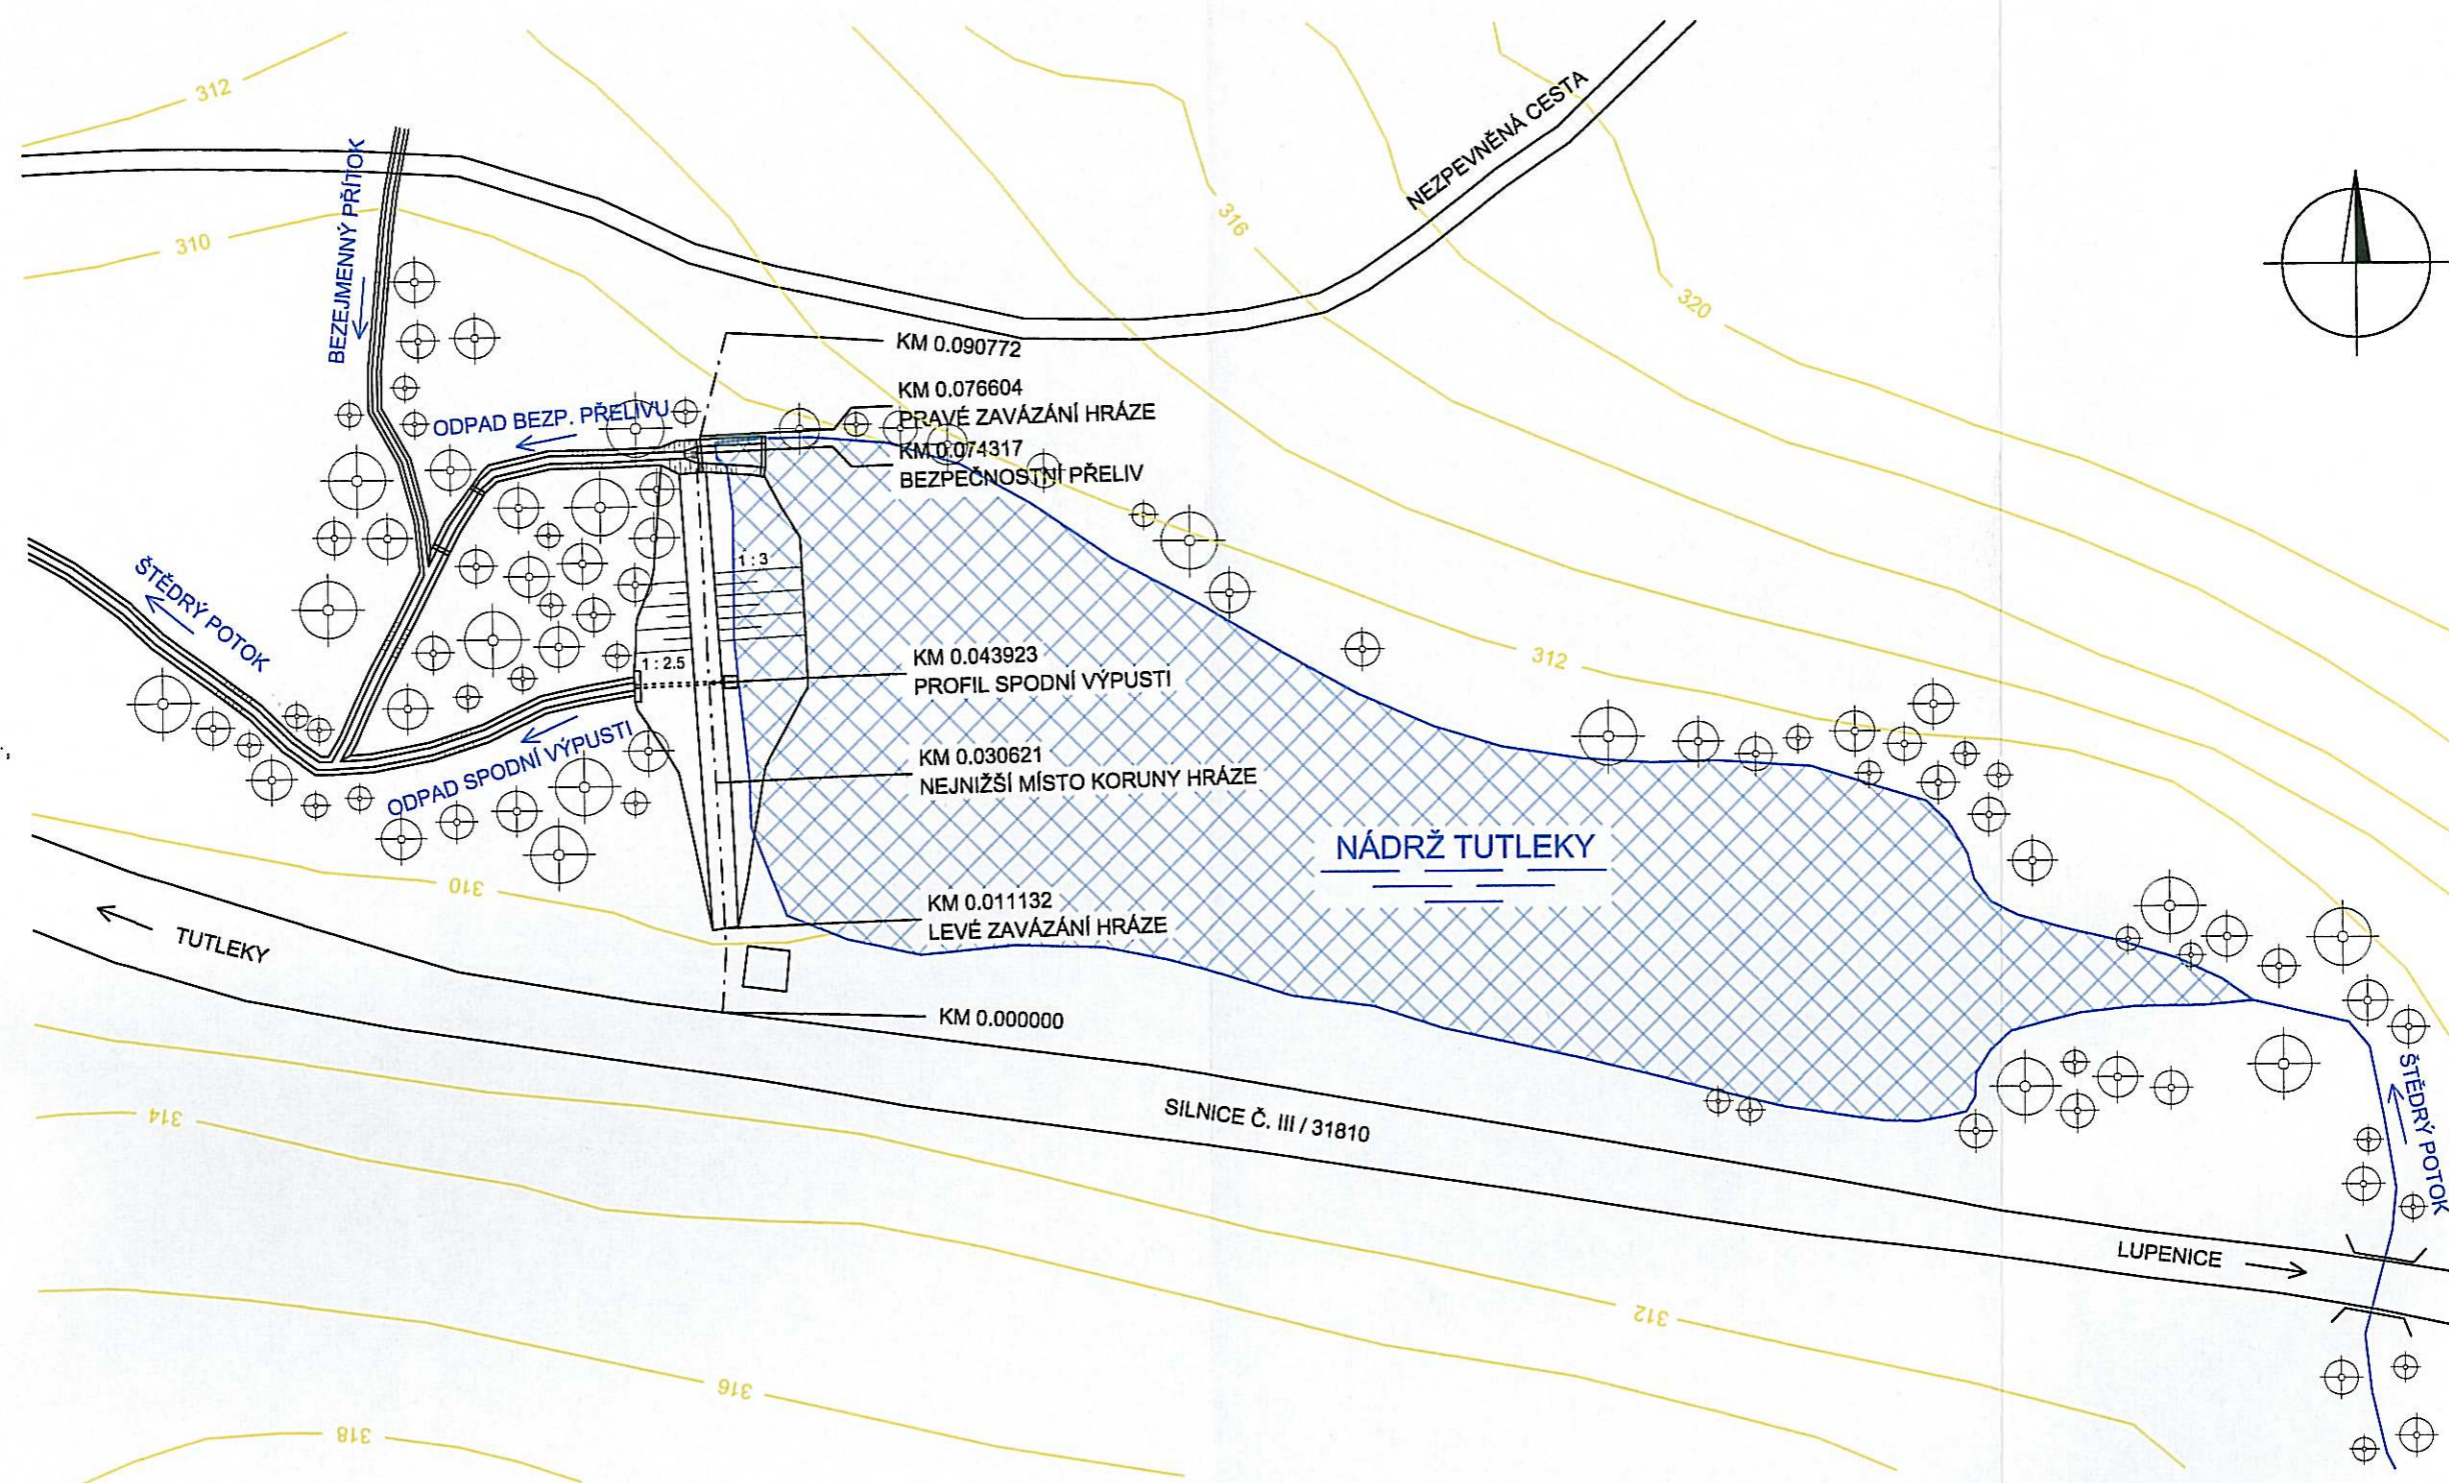


## LEGENDA :

— normální hladina 308,82 m n. m.

# NÁDRŽ TUTLEKY PODÉLNÝ PROFIL HRÁZE


1 : 250 / 100

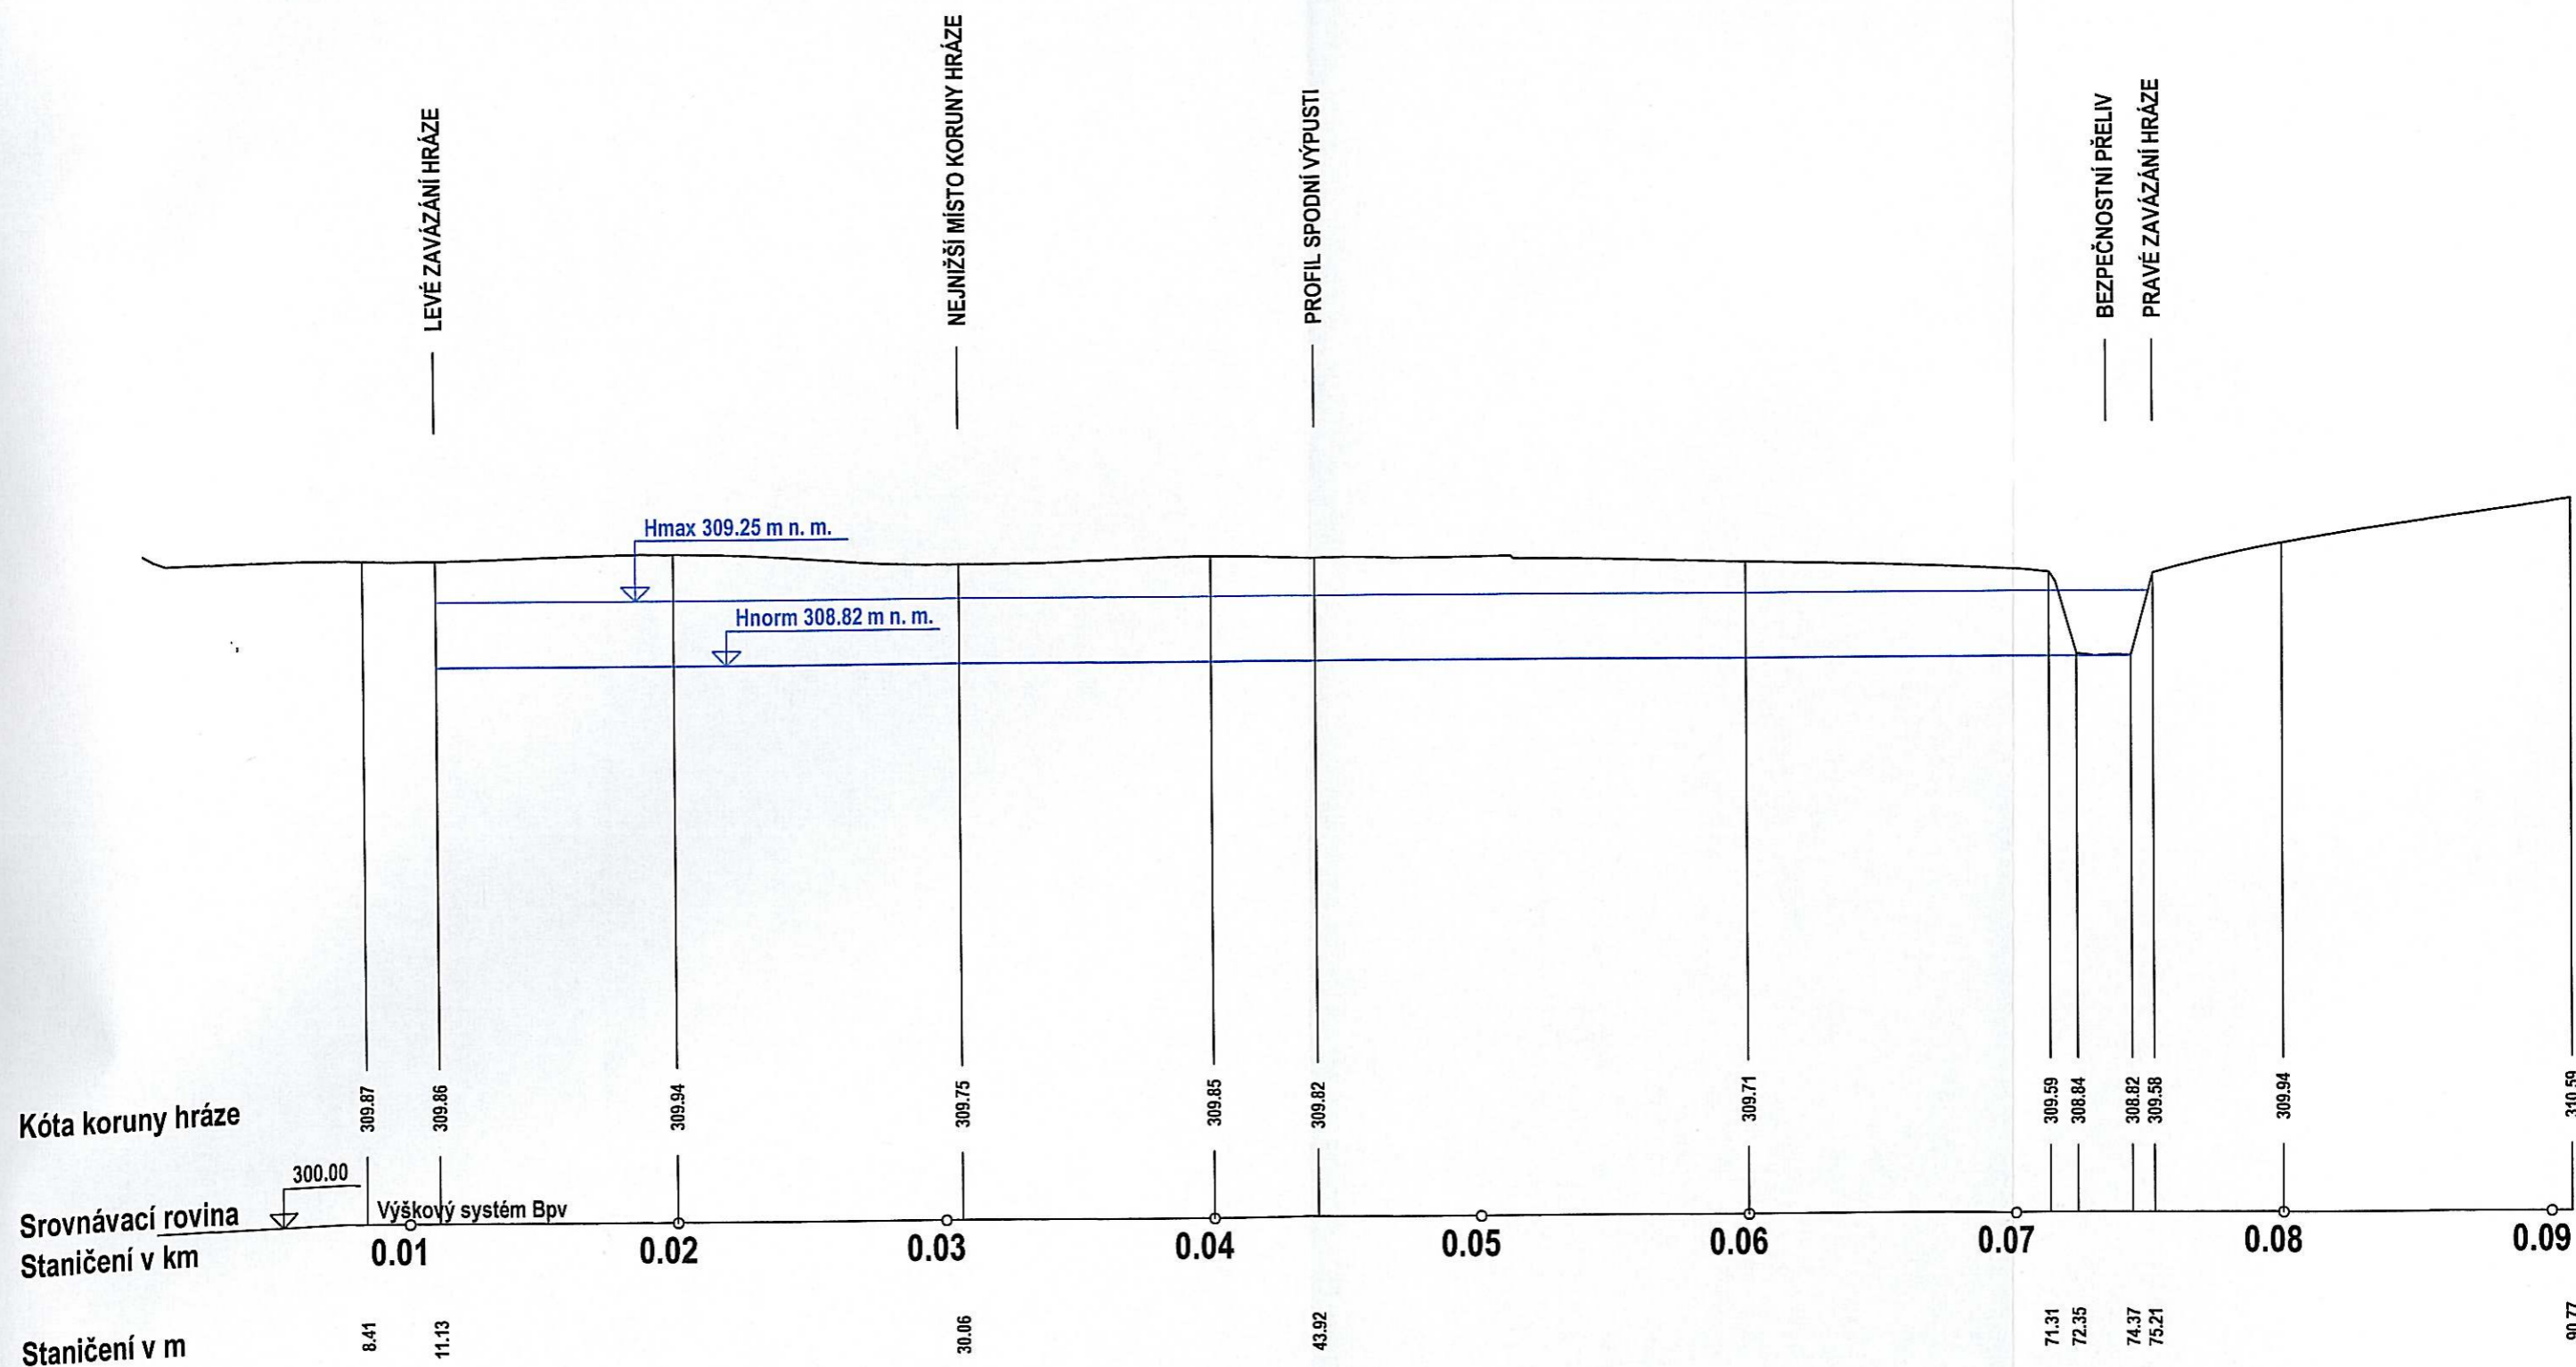


# NÁDRŽ TUTLEKY BEZPEČNOSTNÍ PŘELIV

1 : 50


## SITUACE

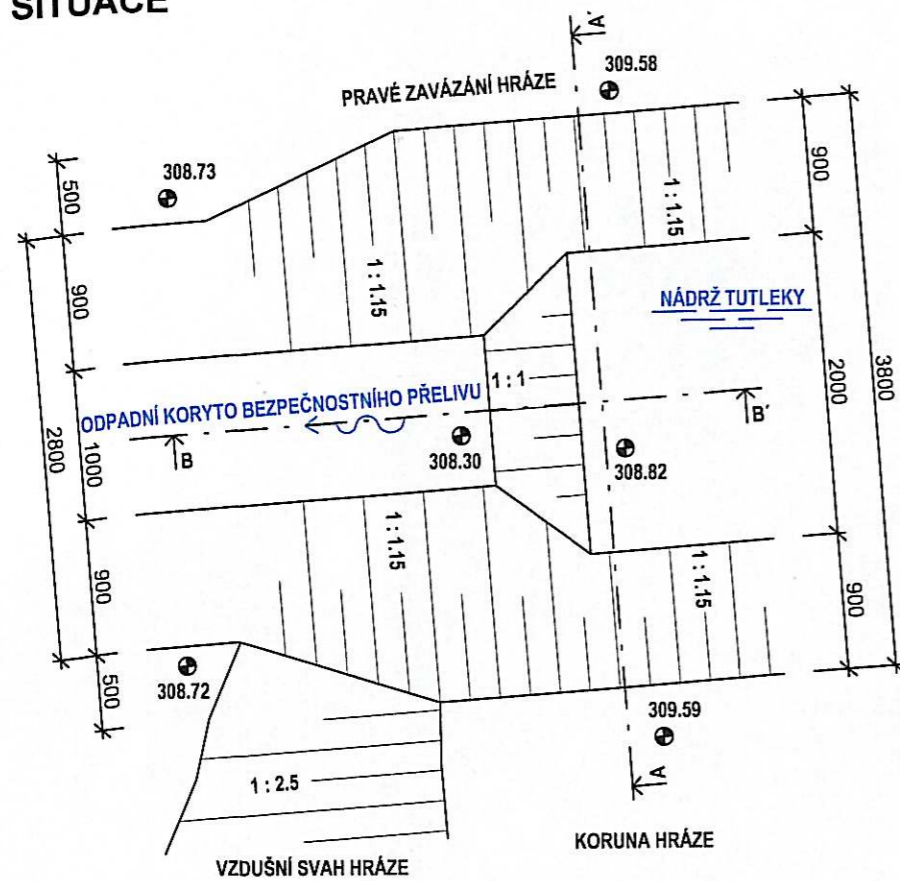

## ŘEZ A - A'

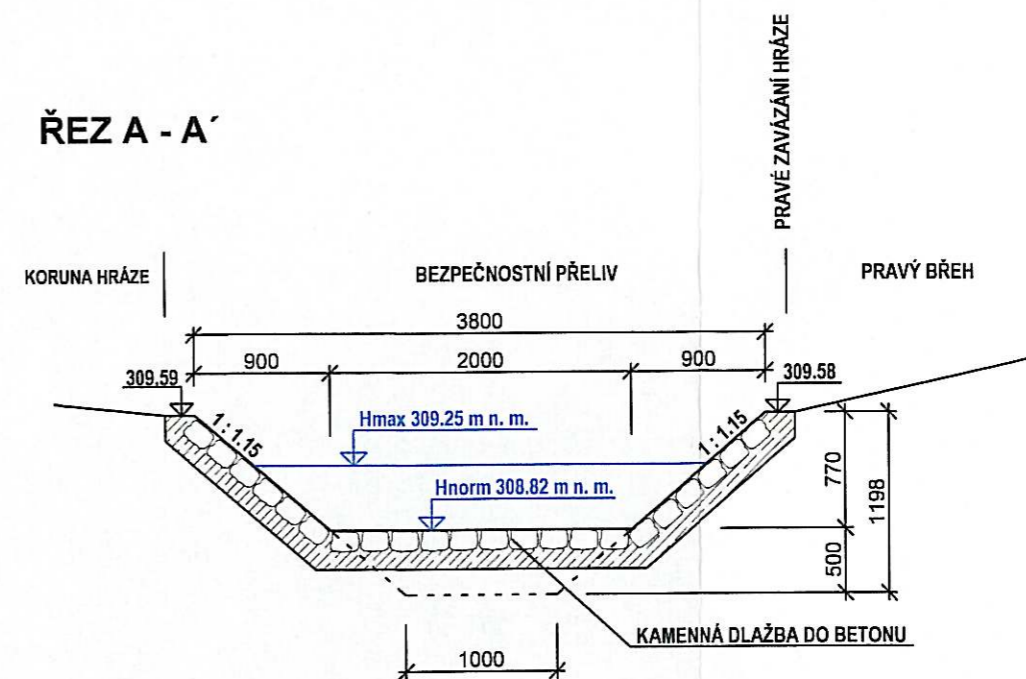

## ŘEZ B - B'

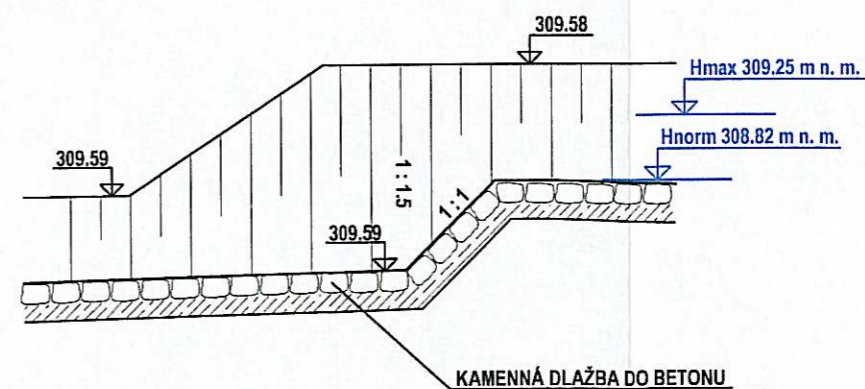

MANIPULAČNÍ A PROVOZNÍ ŘÁD  
NÁDRŽ TUTLEKY

PŘÍLOHA Č. II.5