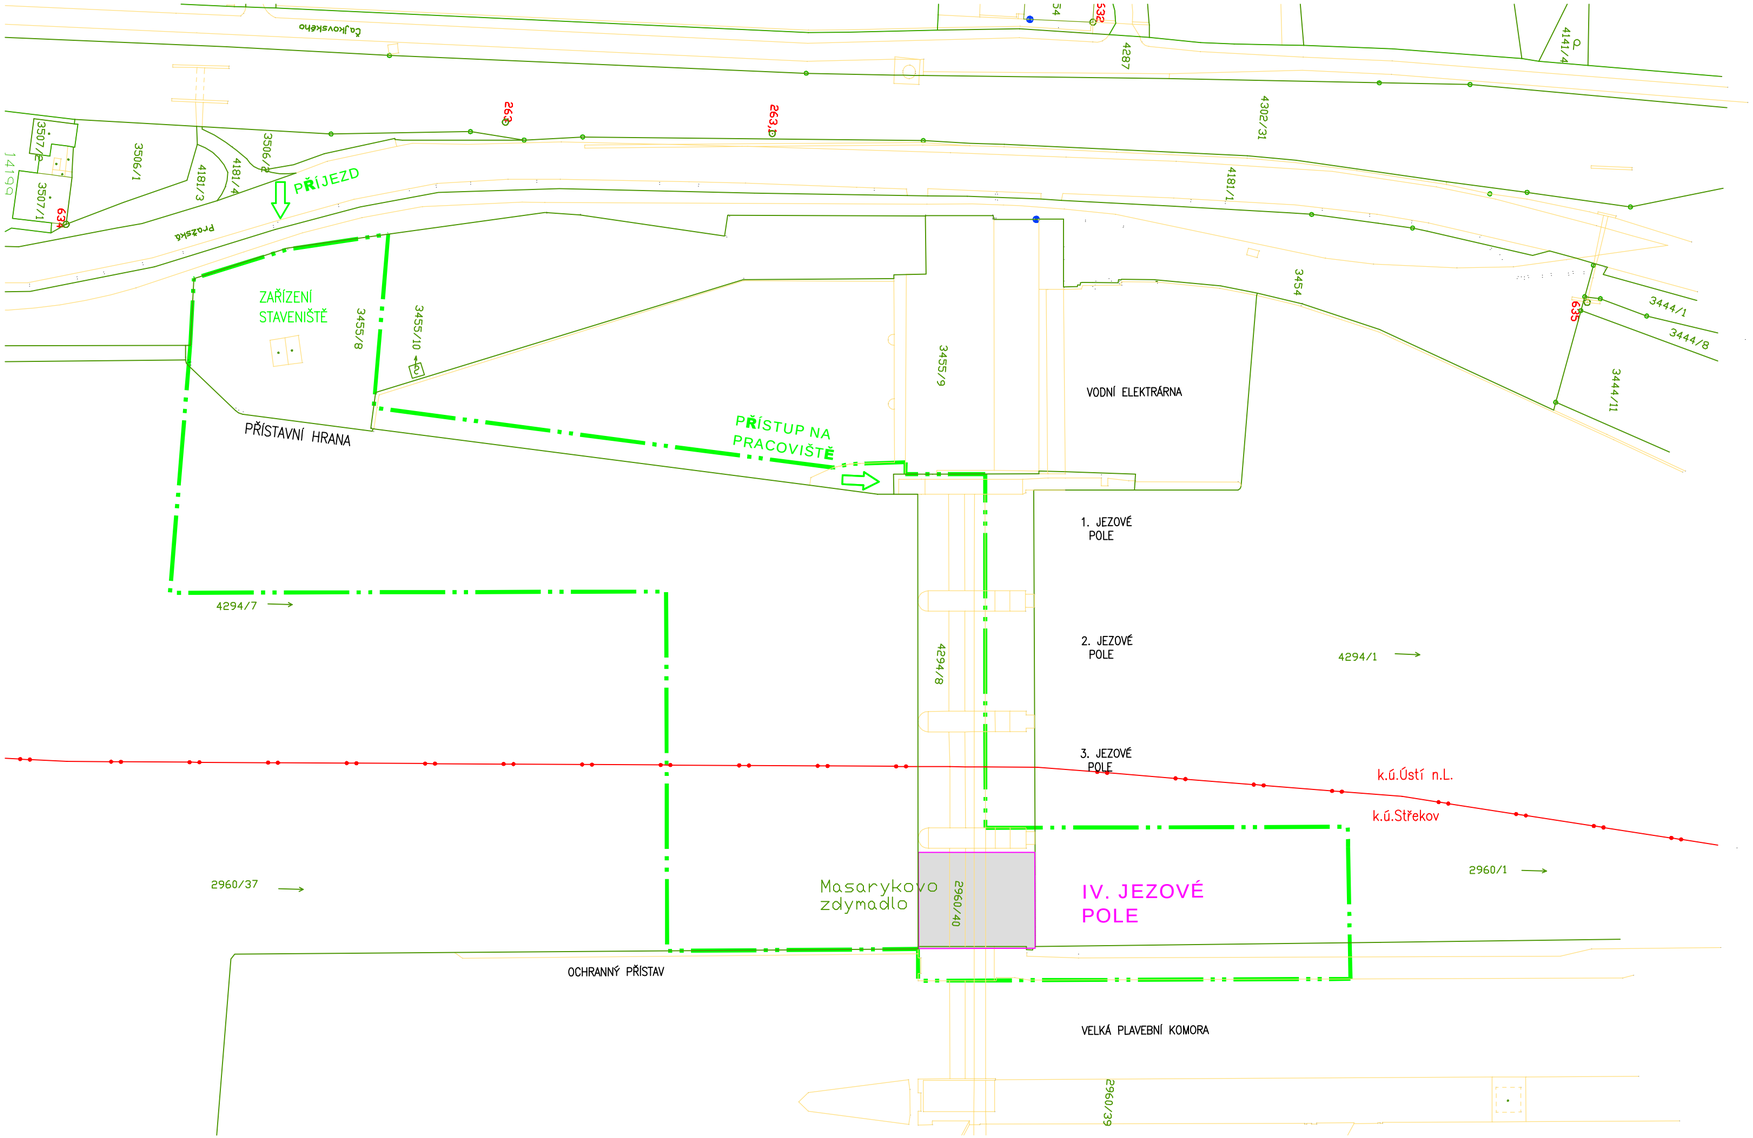

Stavební část :

SO 01 - Oprava stavební části

Technologická část strojní :

PS 01 - Oprava jezového uzávěru

PS 02 - Oprava zvedacích mechanismů

LEGENDA :

- OBVOD STAVENIŠTĚ
- HRANICE KATASTRÁLNÍHO ÚZEMÍ
- HRANICE PARCEL KN
- HRANICE PARCEL KN VNITŘNÍ

SOUŘADNICOVÝ SYSTÉM: JTSK

AQUATIS

AQUATIS a.s.
Botanická 834/56, 602 00 Brno
Tel: +420 541 554 111
Fax: +420 541 211 205
E-mail: info@aquatis.cz
http://www.aquatis.cz

Zodpovědný projektant: ING. OLDŘICH NEUMAYER CSc.	Hlavní inženýr projektu: ING. OLDŘICH NEUMAYER CSc.	Vedoucí střediska: ING. OLDŘICH NEUMAYER CSc.
Vypracoval: HANA KRÍŽKOVÁ	Kontroloval: ING. TOMÁŠ ROTH	Zakázkové číslo: 3A15333.32 B01
Datum: ÚNOR, 2016	Stupeň dokumentace: DPS	Název souboru: C2_3_Situace.dwg

Akce

VD STŘEKOV,
OPRAVA IV. JEZOVÉHO POLE

C. SITUAČNÍ VÝKRESY

Příloha

KATASTRÁLNÍ SITUAČNÍ VÝKRES

Měřítko	Číslo přílohy
1 : 1000	C.3.

Objednatel

Povodí Labe, státní podnik