



ŘEZ ZASAKOVACÍ VPUSTÍ

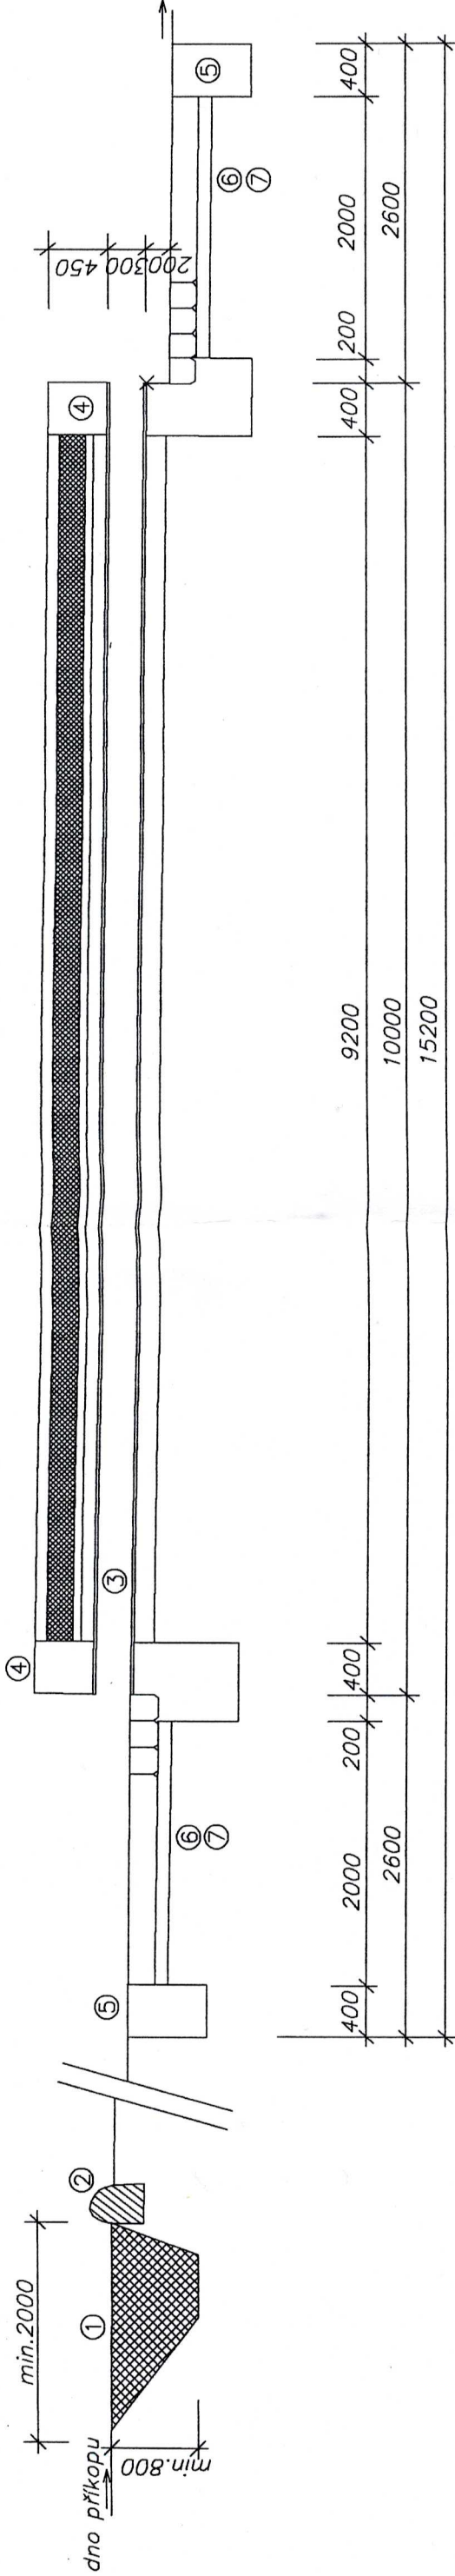

SITUACE VSAKOVACÍ VPUSTI

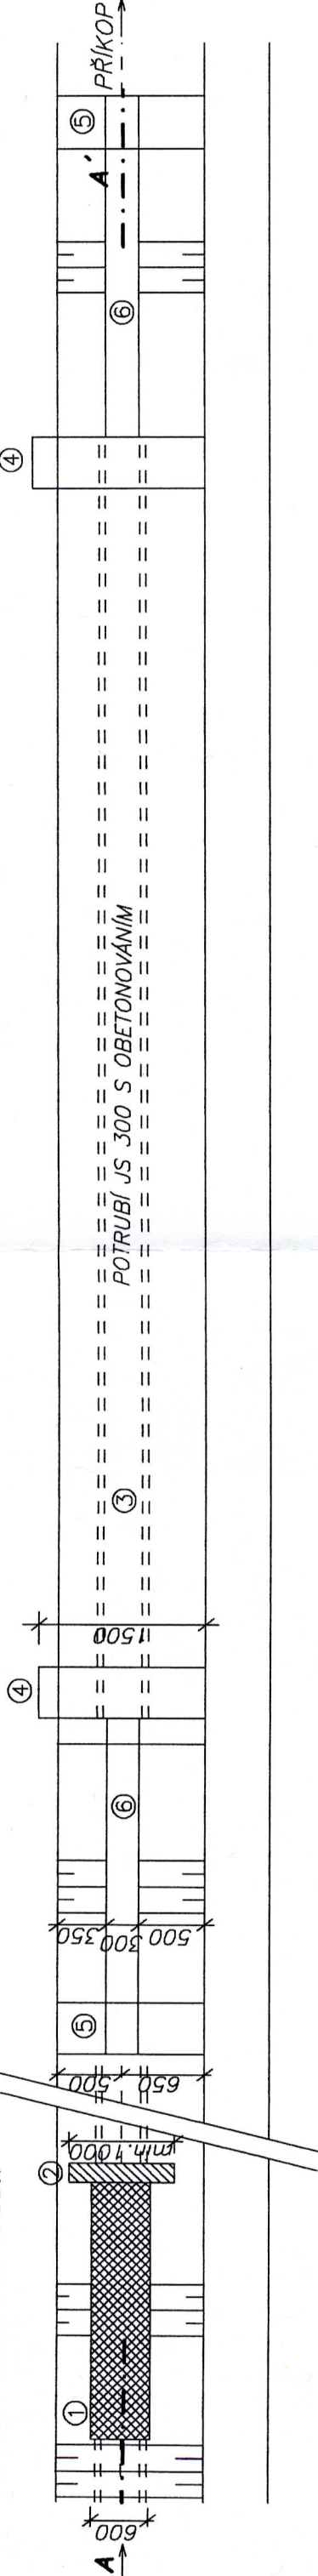

SITUACE PROPUSTKU TK 30/75

OSA POLNÍ CESTY

RIGOL

UMÍSTĚNÍ VSAKOVACÍCH VPUSTÍ :
km 0,179, 0,229, 0,279, 0,314 a 0,349


UMÍSTĚNÍ PROPUSTKŮ TK 30/75 :
km 0,197-0,207, 0,520, 0,700, 1,160, 1,180 a 1,347

- LEGENDA:
- ① ZÁSYP ZASAKOVACÍCH VPUSTÍ Z DRCENÉHO KAMENIVA
 - ② PŘEHRÁŽKA Z VĚTŠÍCH KAMENŮ SE ZAJÍLOVÁNÍM
 - ③ POTRUBÍ JS 300 (PVC, BETON) S OBETONOVÁNÍM
 - ④ ČELNÍ ZÍDKY S KAMENNÝM OBKLADEM
 - ⑤ ZAJIŠŤOVACÍ KAMENNÝ PRAH
 - ⑥ DLAŽBA Z LOM. KAMENE TL. 20cm
 - ⑦ PODKLADNÍ BETON TL. 10cm

SVIP 10/2007

VÝSTAVBA POLNÍ CESTY HC3
V K.Ú. JANOVA VES

F.12. VZOROVÝ VÝKRES PROPUSTKU A ZASAKOVACÍ VPUSTI
V MĚŘÍTKU 1 : 50

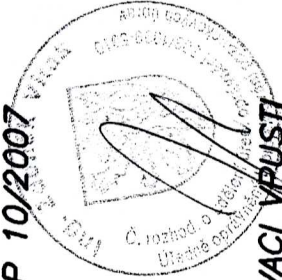


VZOROVÝ VÝKRES SJEZDU


UMÍSTĚNÍ SJEZDŮ

výškový systém Bpv.

SJEZD km	Výš.bod č.1	Výš.bod č.2
0,202 oboustranný	335,27	335,47
0,399 levostranný	324,82	325,02
0,417 pravostranný	324,08	324,28
0,705 pravostranný	316,32	316,52
1,041 pravostranný	317,54	317,73
1,170 pravostranný	317,26	317,46
1,377	315,80	315,80

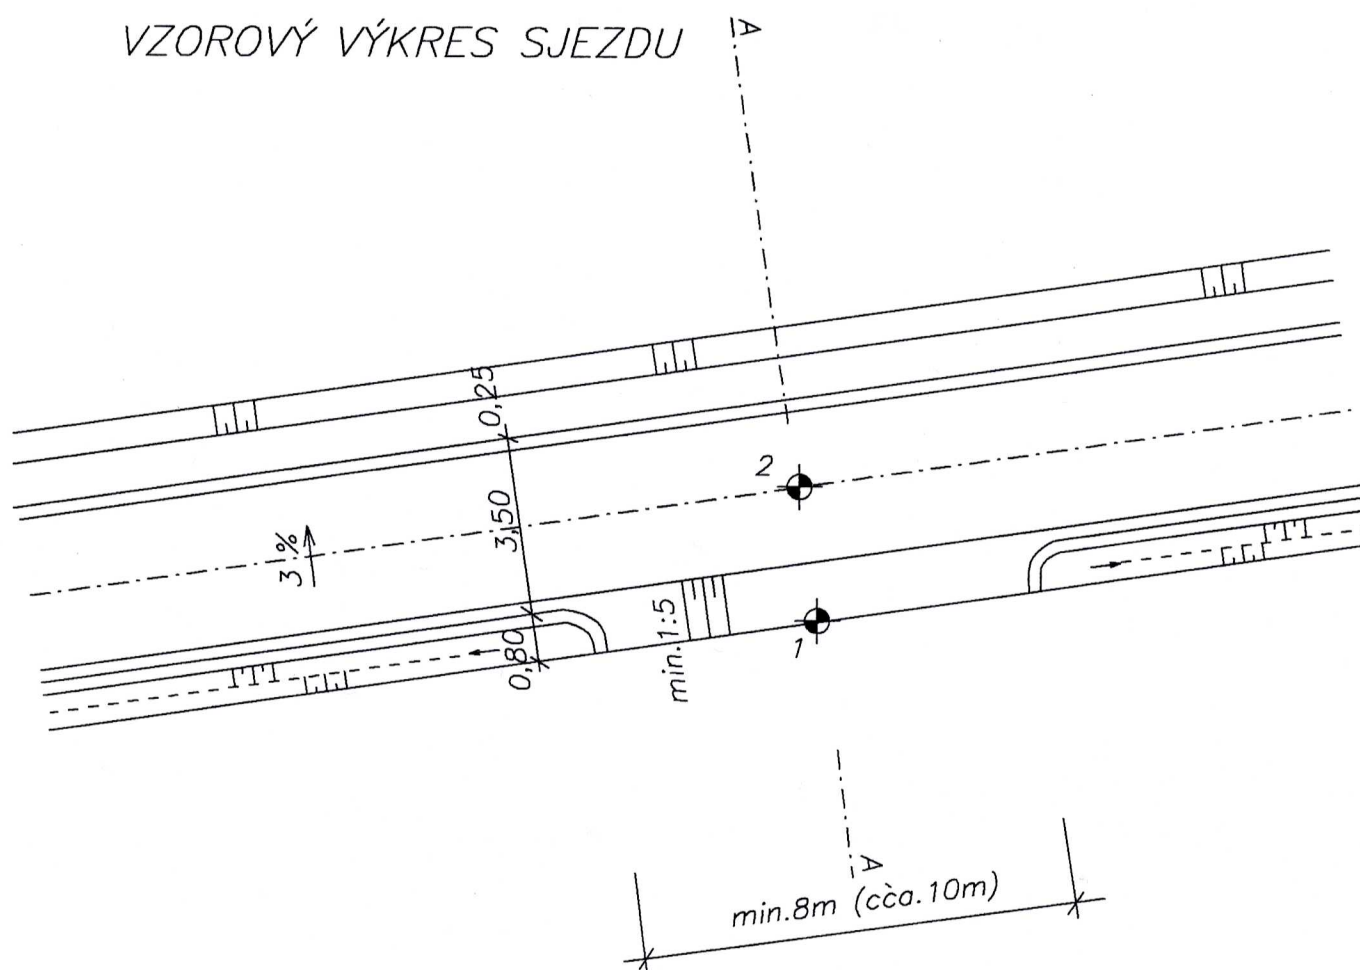

VZOROVÝ VÝKRES VÝHYBNY (č.1)

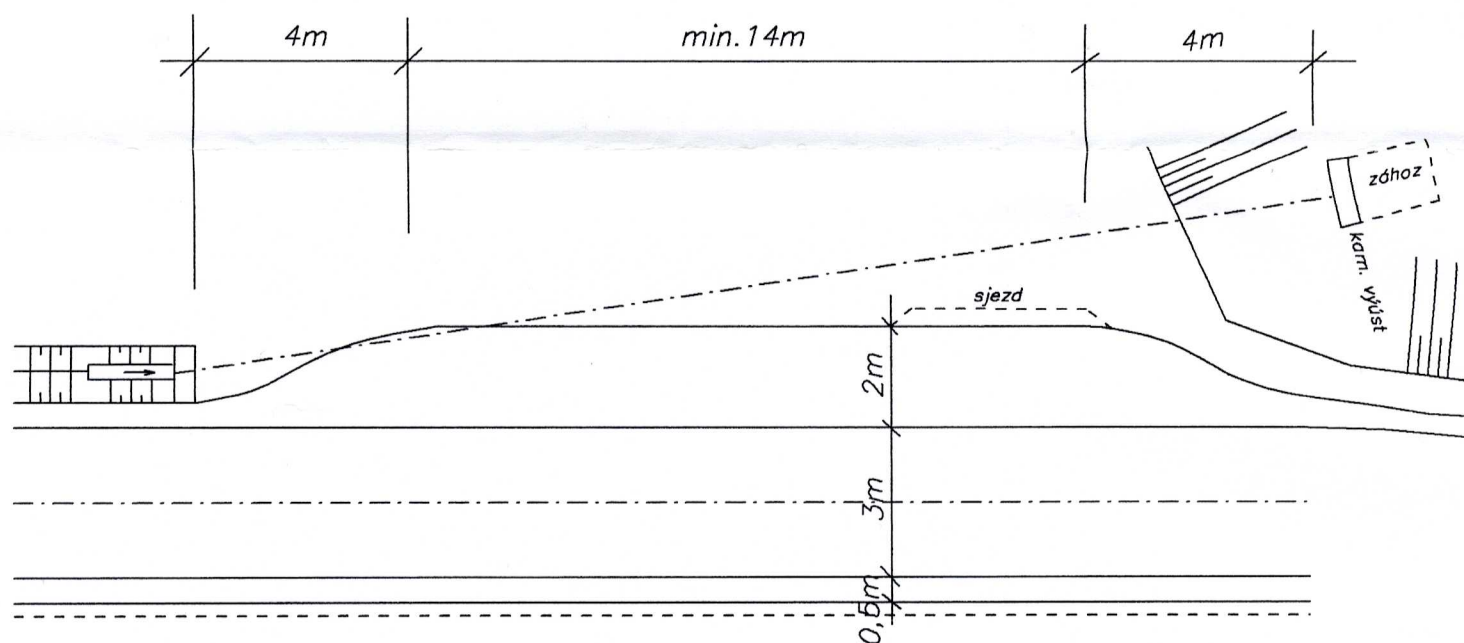

UMÍSTĚNÍ VÝHYBEN : km 0,380–0,402 levostranná výhybna č.1
 km 0,735–0,759 levostranná atipická výhybna č.2
 km 1,185–1,211 levostranná výhybna č.3

SVIP 10/2007

VÝSTAVBA POLNÍ CESTY HC3
 V K.Ú. JANOVA VES


F.13. VZOROVÝ VÝKRES SJEZDŮ A VÝHYBEN
 V MĚŘÍTKU 1 : 100





LEGENDA :

- 1 OCHRANNÁ VRSTVA (PODSYP) ZE ŠTĚRKODRTI TL. 150mm PO ZHUTNĚNÍ (ŠD 0-63mm)
- 2 PODKLADNÍ VRSTVA ŽLABU Z BETONU TL.150 mm
- 3 KAMENNÝ ŽLAB (ŽULOVÉ KOSTKY 0,1/0,1m) SNÍŽENÝ O 0,04m OD ÚROVNĚ NIVELETY
- 4 VÁPENNÁ STABILIZACE PRO ZVÝŠENÍ ÚNOSNOSTI PODLOŽÍ TL. 300mm
- 5 ZPEVNĚNÍ SVAHŮ TRAVNÍM KRYTEM (OHUMUSOVÁNÍ TL.100mm S OSETÍM)
- 6 KAMENNÝ POHOZ min. tl.0,1m (ZPEVNĚNÍ DNA V MÍSTĚ VÝÚSTĚNÍ ŽLABU)

VZOROVÝ PŘÍČNÝ ŘEZ A-A' (SO 01)

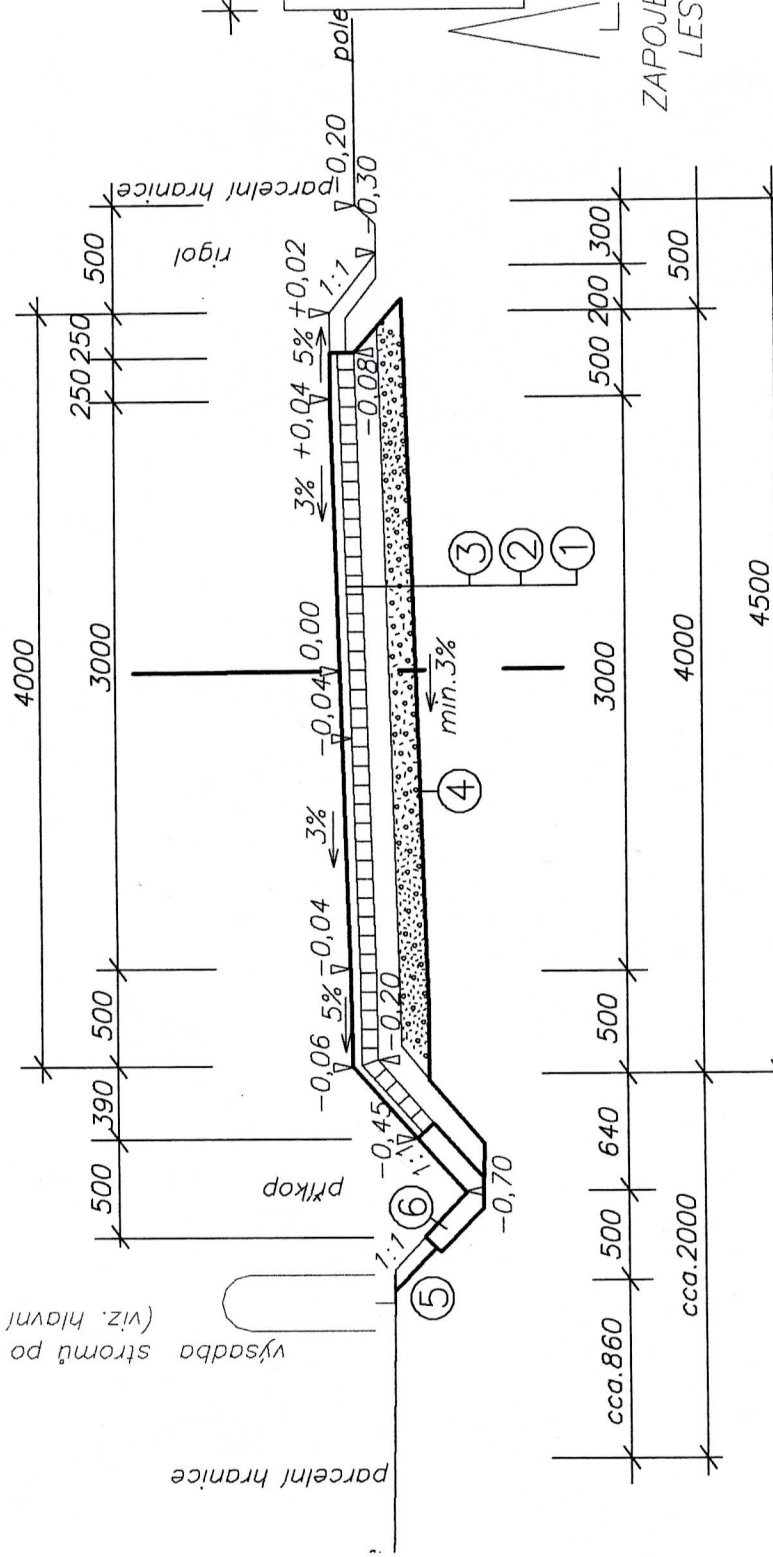

VZOROVÝ PŘÍČNÝ ŘEZ B-B' (SO 02,03)

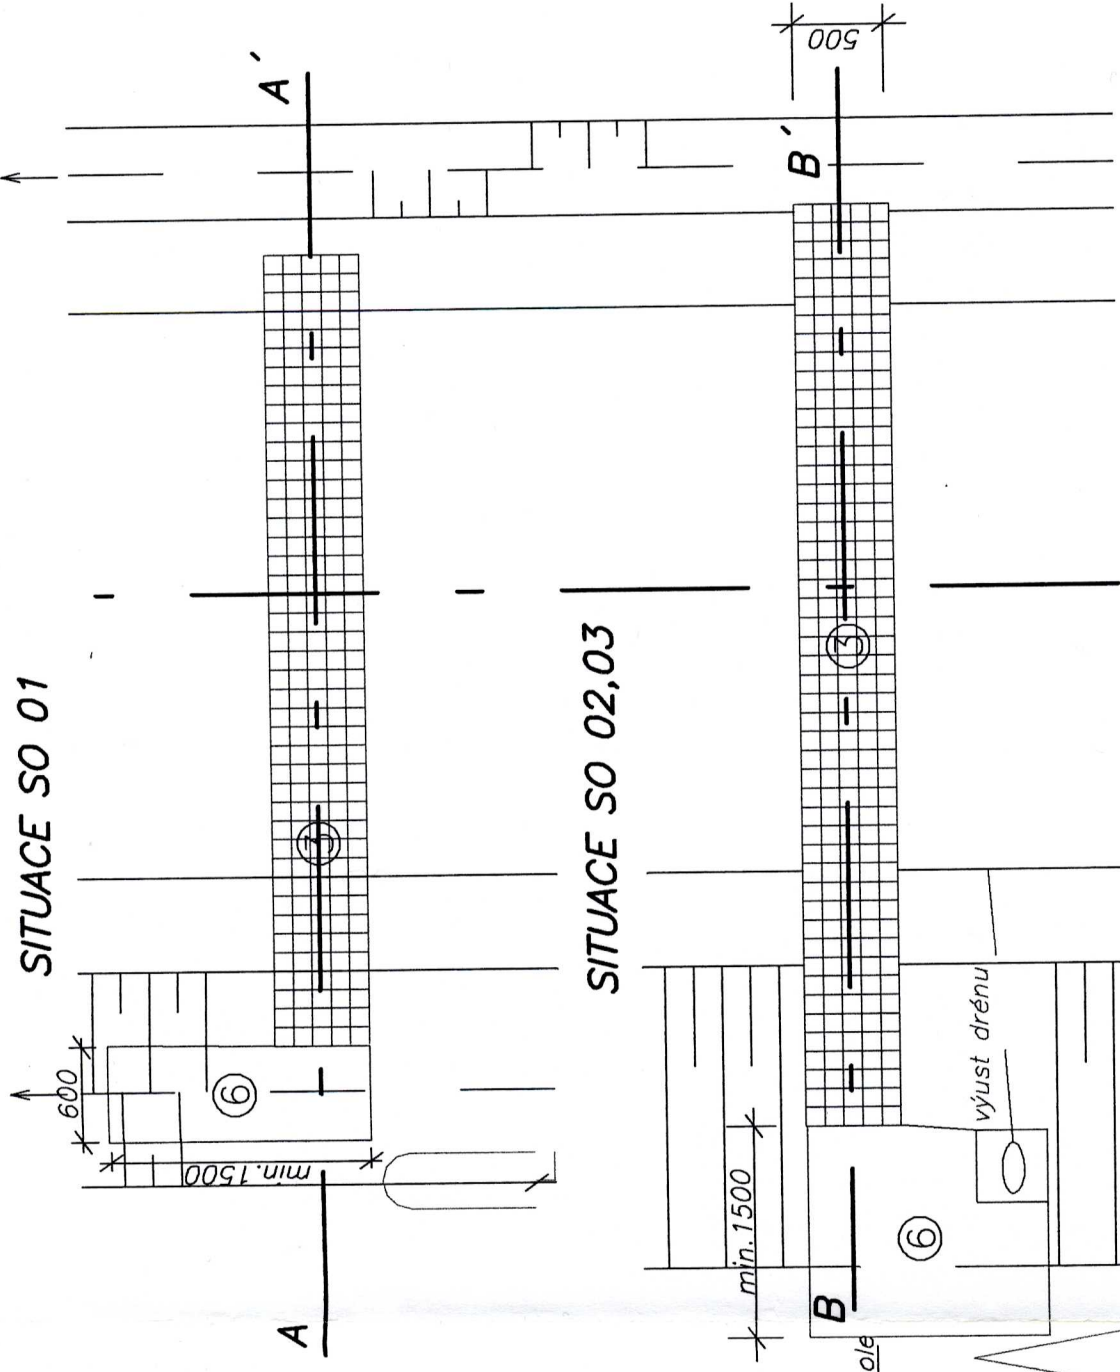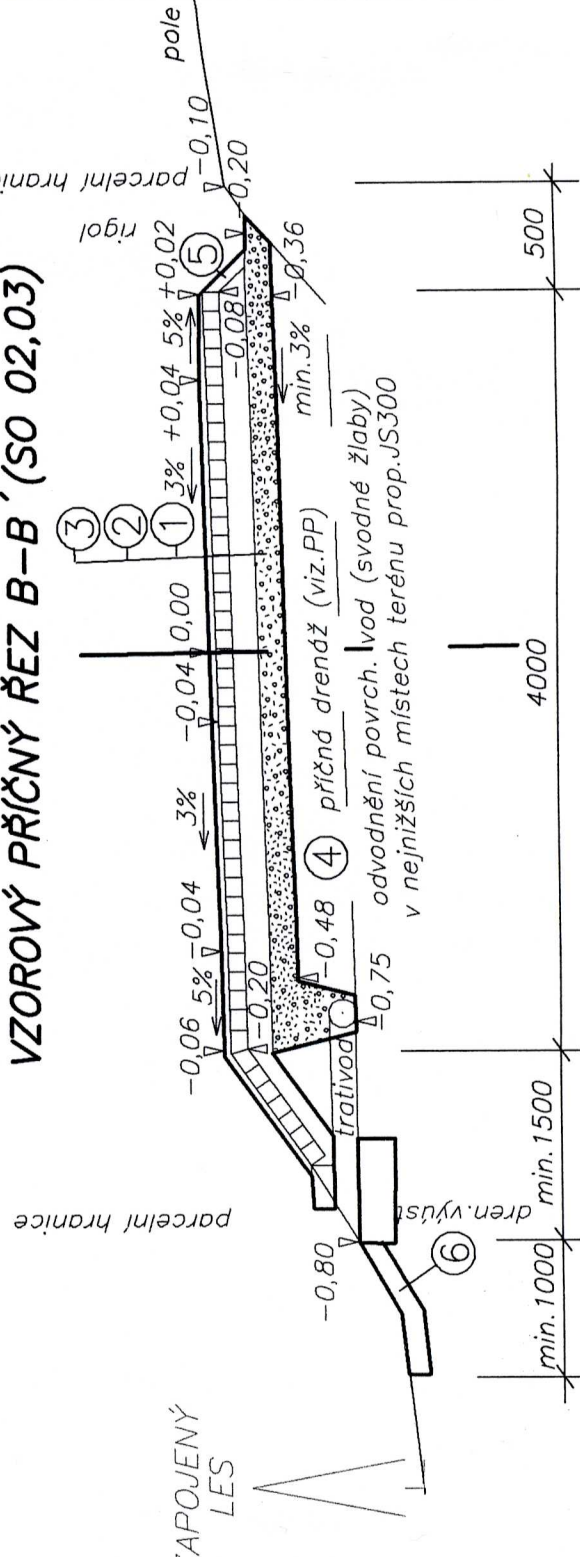

SVIP 10/2007

WYSTAWBA POLNÍ CESTY HC3
V K.Ú.JANOVA VES



F.1. VZOROVÝ VÝKRES SVEDENÍ DEŠŤOVÝCH VOD
(SVODNÉ ŽLABY, PŘÍČNÁ DRENÁŽ) V MĚŘÍTKU 1 : 50