KPÚ Oseček stav dle PK mapy

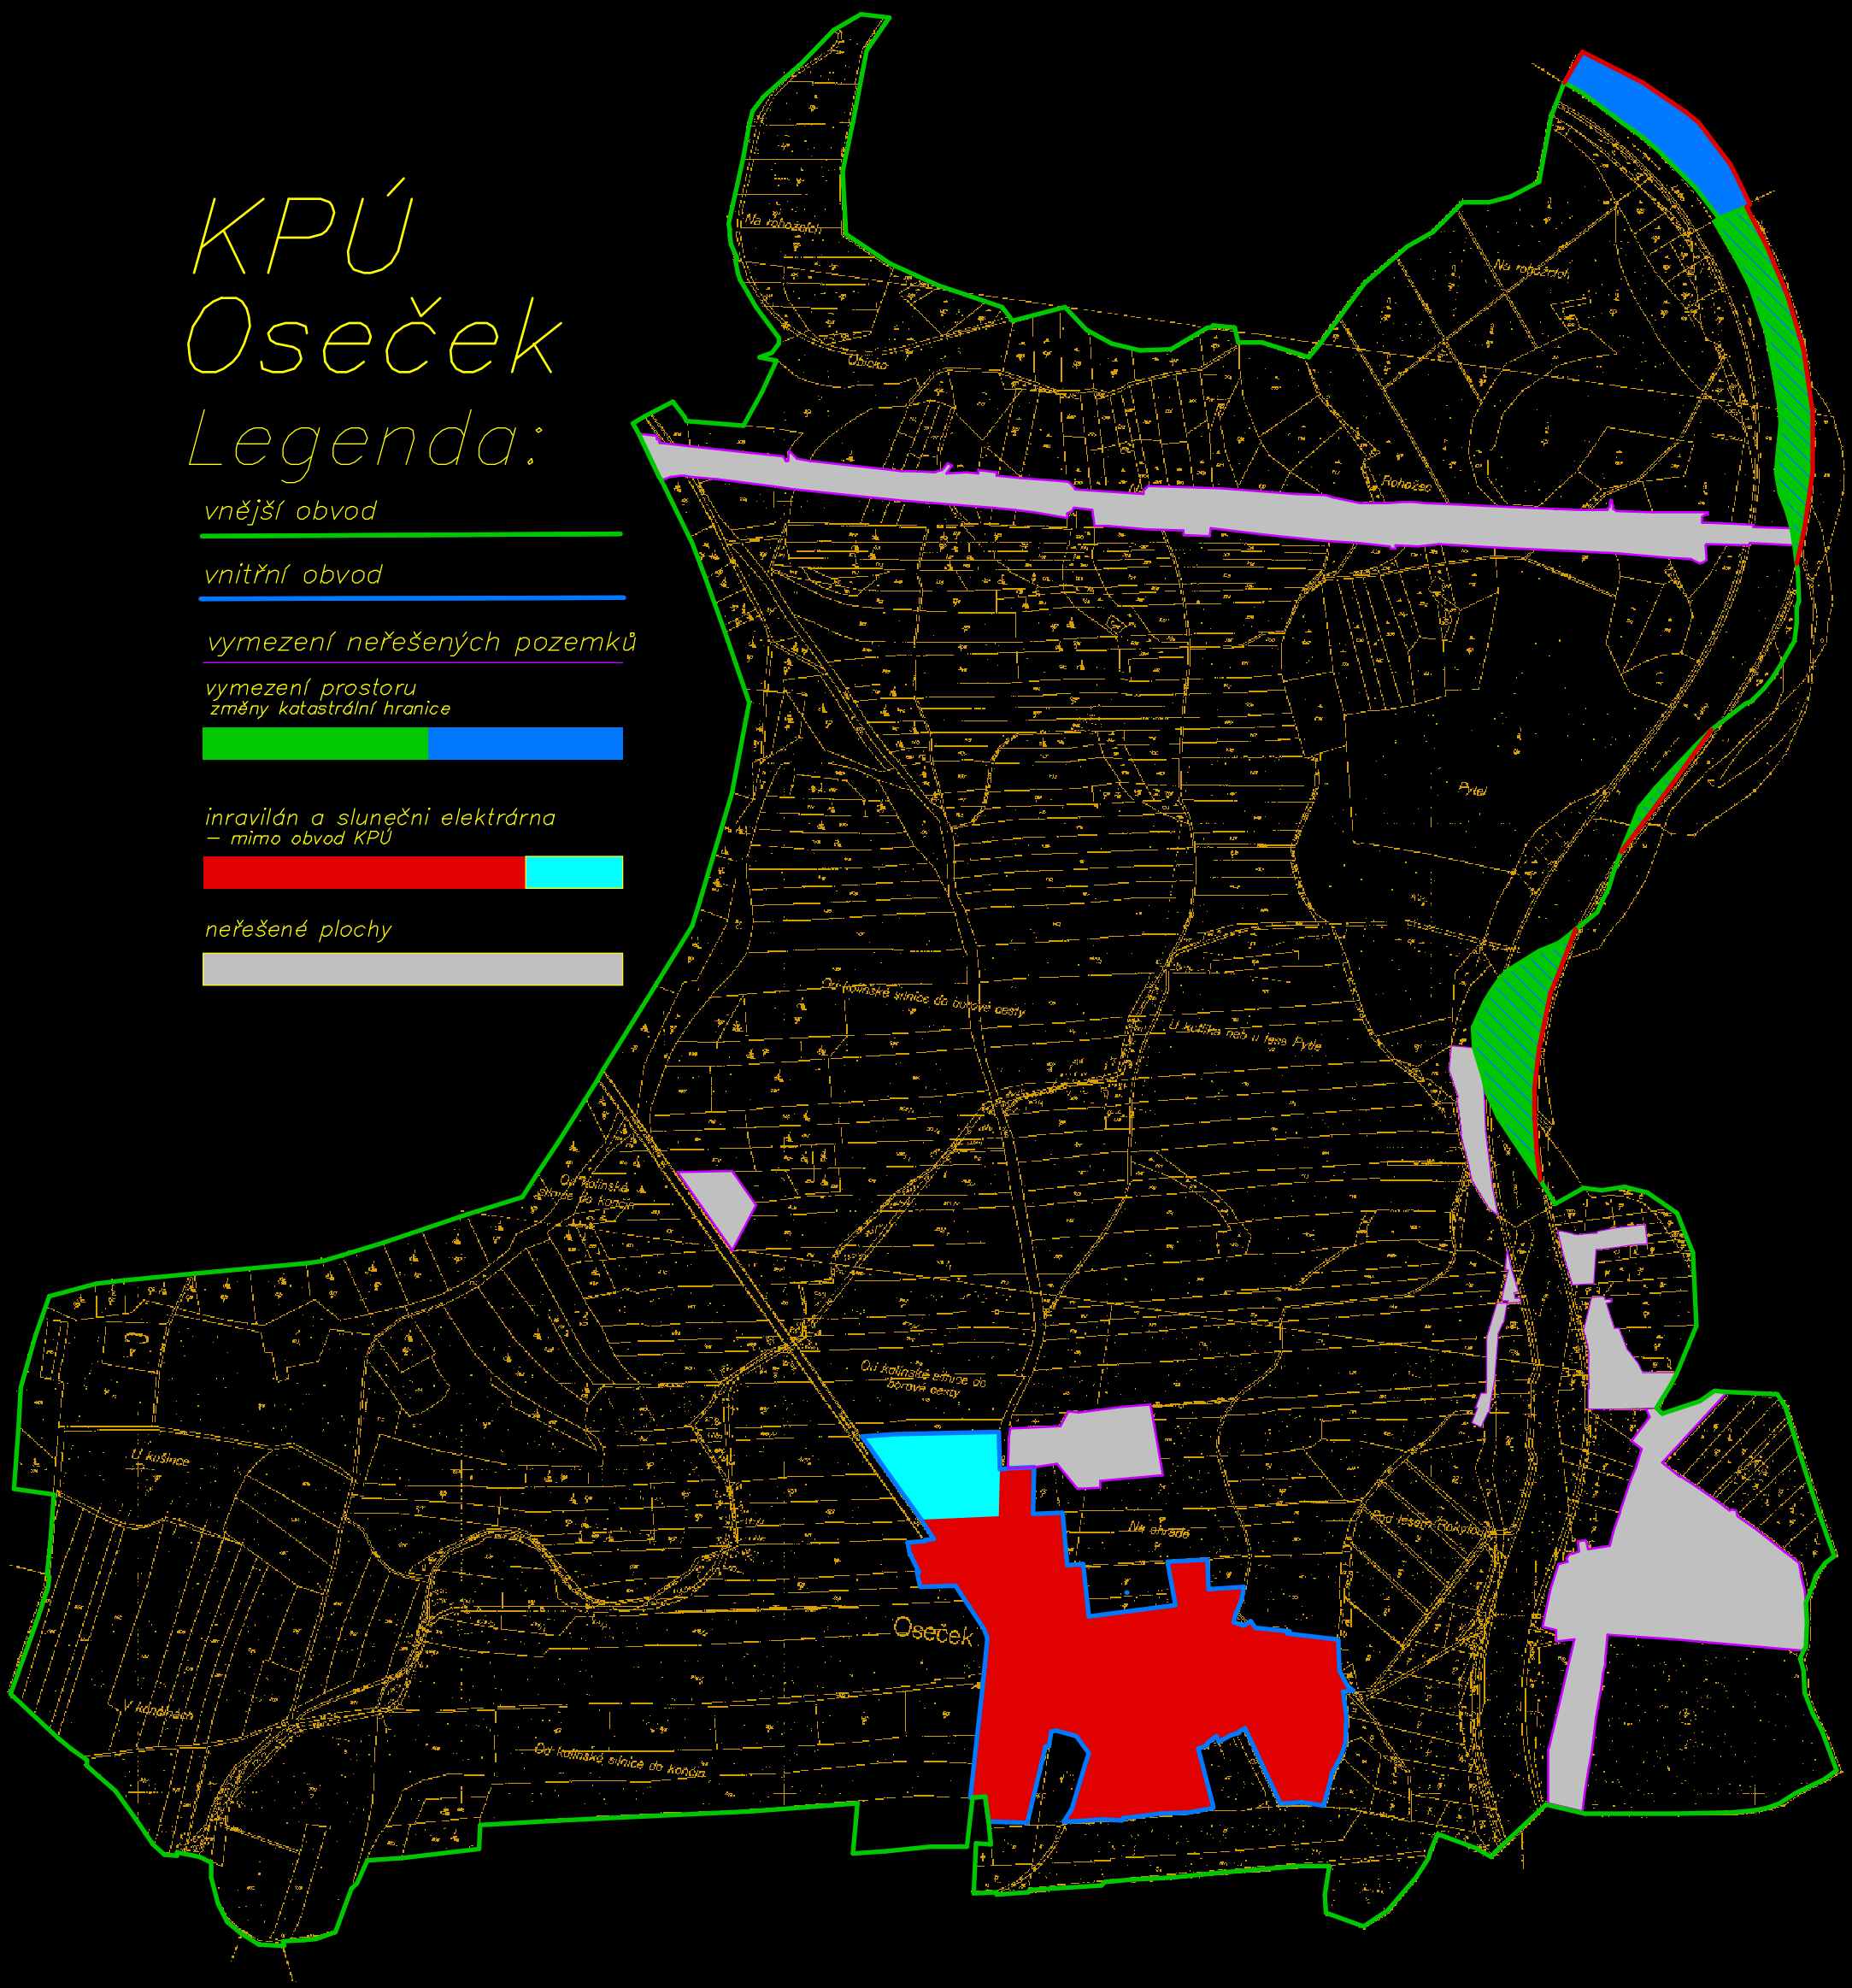

1:10000