


**1 : 250**

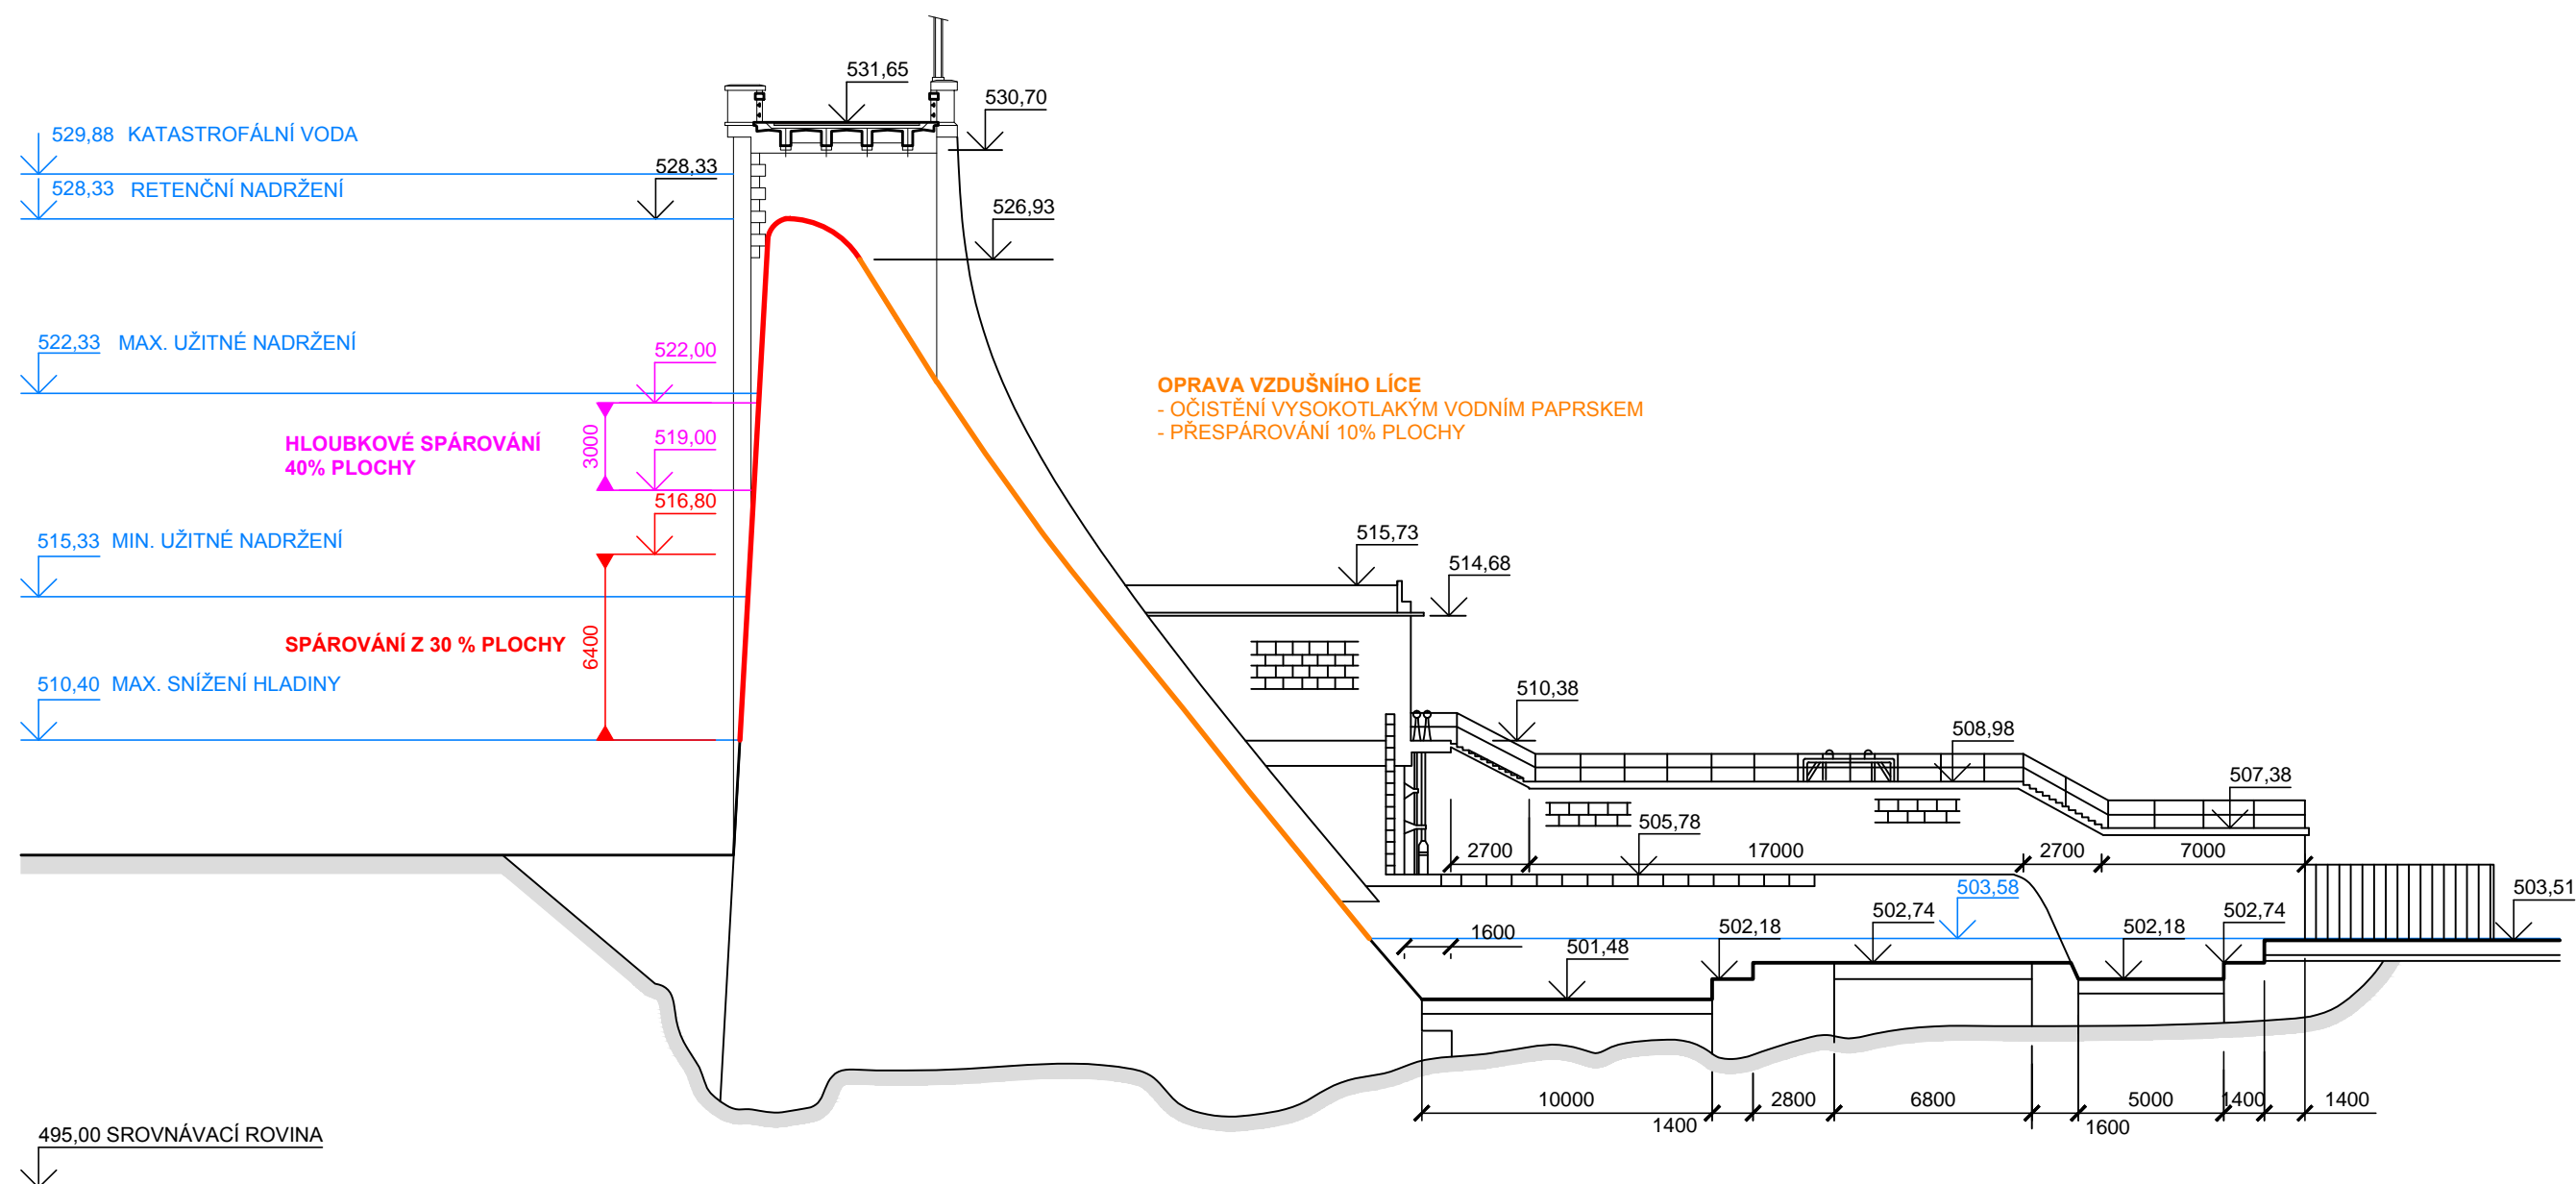

Výškový systém: Bpv

 <div> <div>Povodí Vltavy, státní podnik</div> <div>HOLEČKOVA 8, 150 24 PRAHA 5</div> </div>			PRACOVISTĚ : Oddělení projektových činností Litvínovická 709/5 371 21 České Budějovice tel. 387 683 111	
			VED. PRACOVISTĚ : <b>Ing. Pavel FILIP</b>	
KRESLIL : <b>Ing. Olga PAVLIŠOVÁ</b>		VYPRACOVAL : <b>Ing. Olga PAVLIŠOVÁ</b>		HL.INŽ.PROJEKTU : <b>Ing. Michal NOVOTNÝ</b>
AKCE : <div> <div>VD HUSINEC</div> <div>REKONSTRUKCE PROVOZNÍCH UZÁVĚRŮ SPODNÍCH VÝPUSTÍ A OPRAVA LÍCE HRÁZE</div> </div>				
PŘÍLOHA : <b>PŘÍČNÝ ŘEZ PŘELIVEM</b>			MĚŘITKO : 1 : 250	
STUPEŇ : <b>DPS</b>			OBJEDNATEL : <b>POVODÍ VLTAVY s.p. závod Horní Vltava</b>	
KRAJ : <b>JIHOČESKÝ</b>		DATUM : <b>LEDEN 2016</b>	ČÍSLO ZAKÁZKY : <b>720/2277/16</b>	
ČÍSLO PŘÍLOHY : <b>D.3.7</b>				