

VD HUSINEC - REKONSTRUKCE PROVOZNÍCH UZÁVĚŘŮ SPODNÍCH VÝPUSTÍ A OPRAVA LÍCE HRÁZE

PŘÍČNÝ ŘEZ HRÁZÍ V PRAVÉM KŘÍDLE
1 : 200




DETAIL TECHNICKÉHO ŘEŠENÍ
1 : 20

LEGENDA

- BOURANÉ KONSTRUKCE
- STÁVAJÍCÍ KONSTRUKCE

LEGENDA:

- NAVRHOVANÉ KONSTRUKCE
- STÁVAJÍCÍ KONSTRUKCE

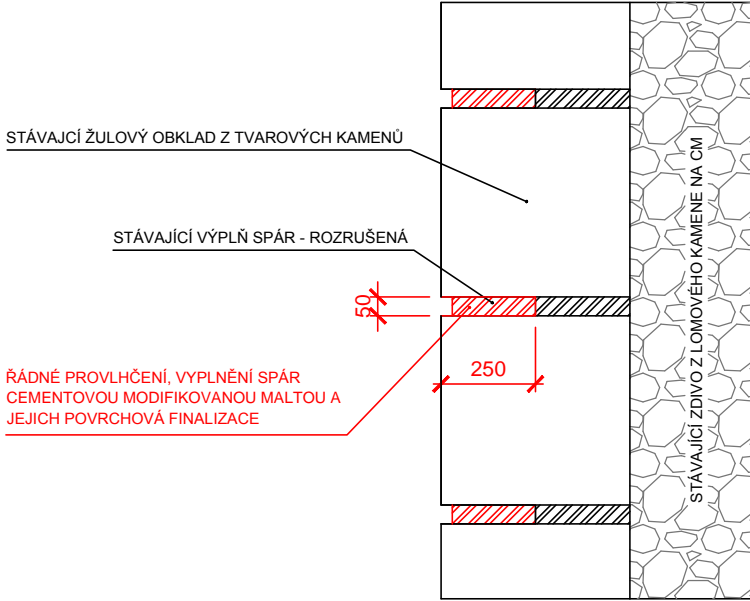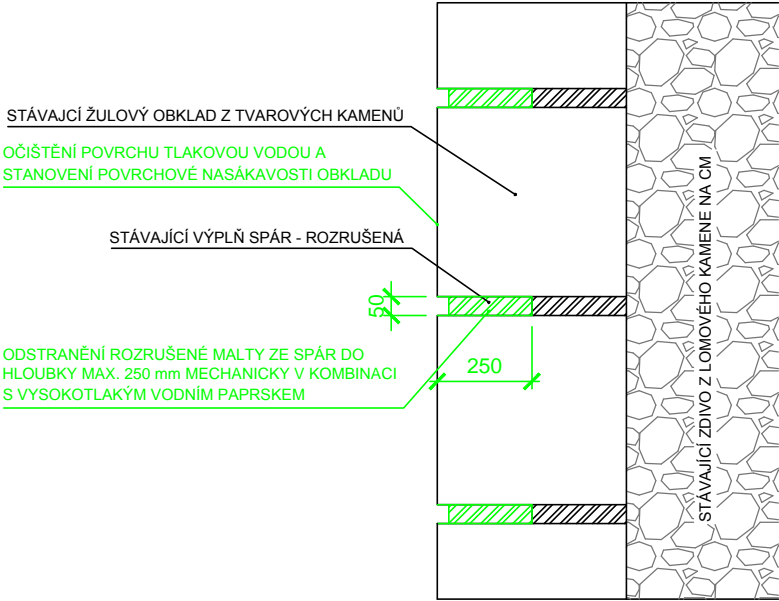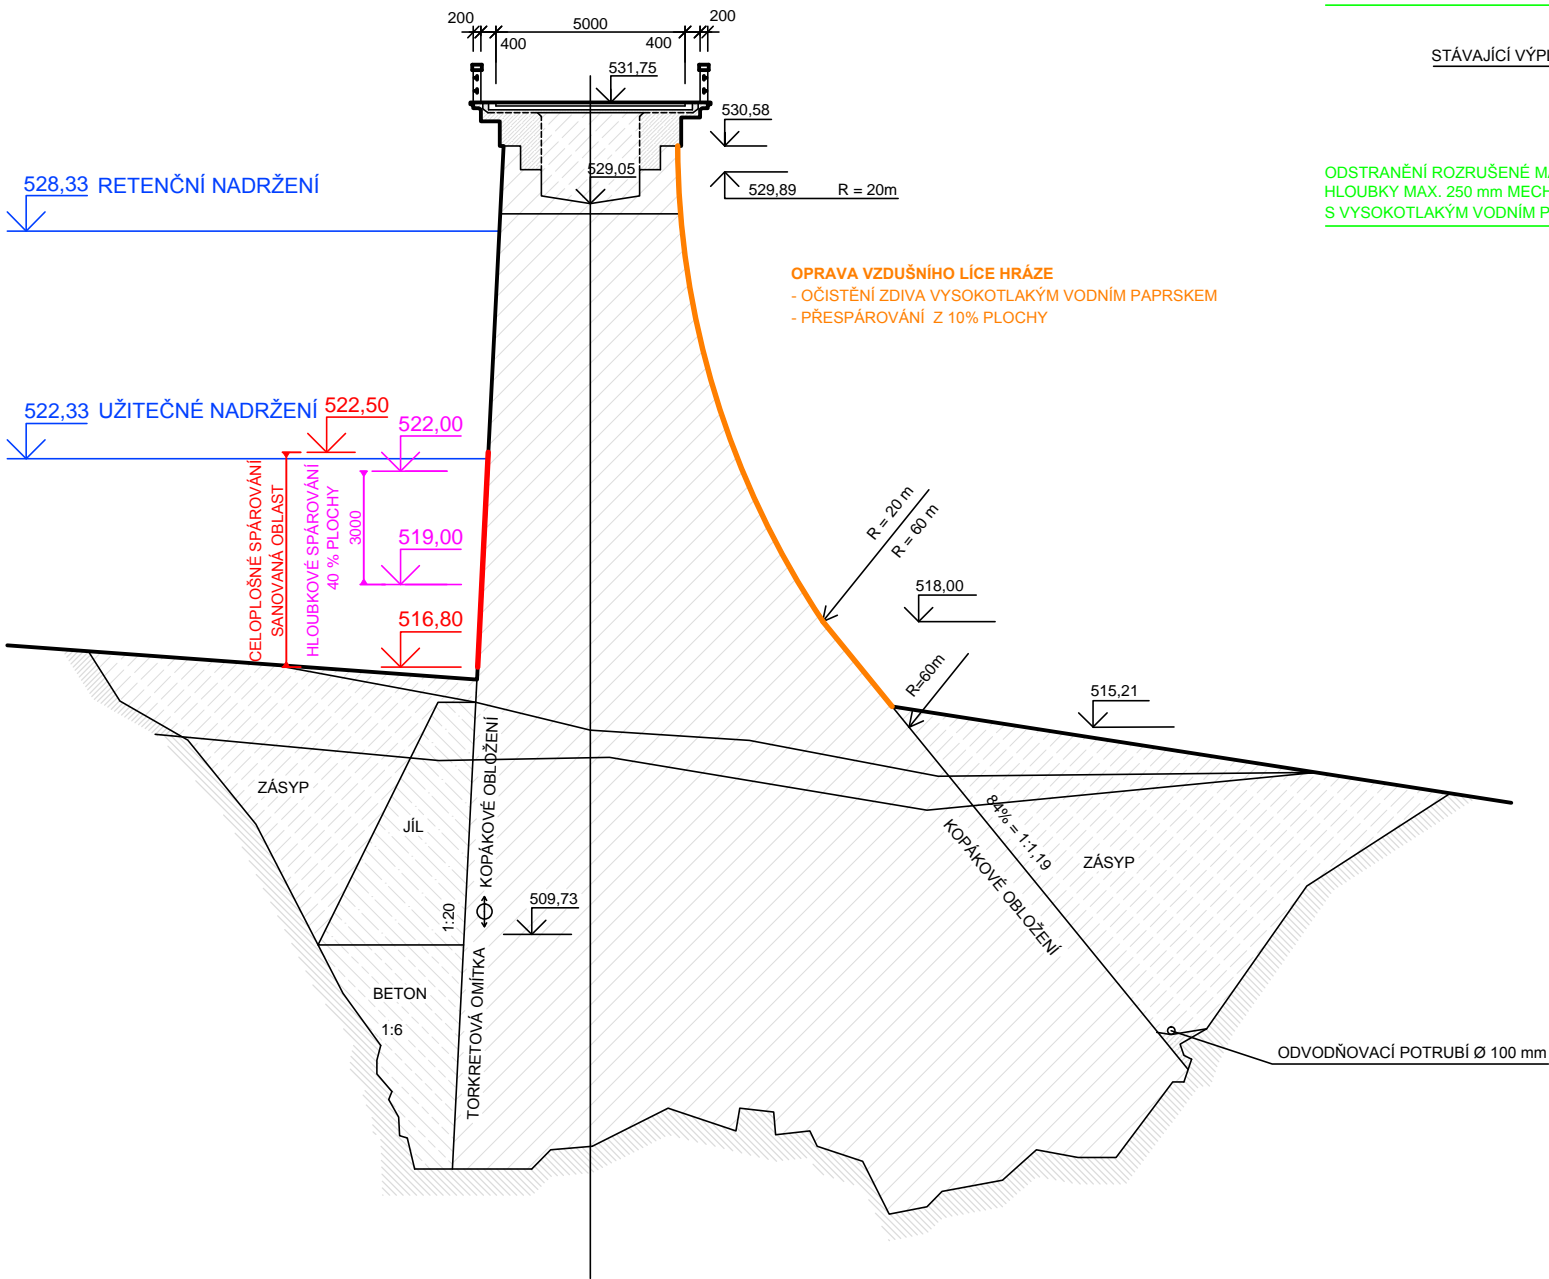

Souřadnicový systém: JTSK
Výškový systém: BpV

 Povodí Vltavy, státní podnik HOLEČKOVA 8, 150 24 PRAHA 5		PRACOVISTĚ : Oddělení projektových činností Litvínovická 709/5 371 21 České Budějovice tel. 387 683 111
KRESLIL : Ing. Olga PAVLIŠOVÁ		VED. PRACOVISTĚ : Ing. Pavel FILIP
VYPRACOVAL : Ing. Olga PAVLIŠOVÁ		HL.INŽ.PROJEKTU : Ing. Michal NOVOTNÝ
AKCE : VD HUSINEC		
REKONSTRUKCE PROVOZNÍCH UZÁVĚŘŮ SPODNÍCH VÝPUSTÍ A OPRAVA LÍCE HRÁZE		
PŘÍLOHA : PŘÍČNÝ ŘEZ HRÁZÍ V PRAVÉM KŘÍDLE		MĚŘITKO : 1 : 200, 1 : 20
STUPEŇ : DPS		FORMÁT : 2 x A4
OBJEDNATEL : POVODÍ VLTAVY s.p. závod Horní Vltava		ČÍSLO PŘÍLOHY : D.3.5
KRAJ : JIHOČESKÝ	DATUM : LEDEN 2016	ČÍSLO ZAKÁZKY : 720/2277/16