


VD HUSINEC - REKONSTRUKCE PROVOZNÍCH UZÁVĚŘŮ SPODNÍCH VÝPUSTÍ A OPRAVA LÍCE HRÁZE

SITUACE

1 : 1 000

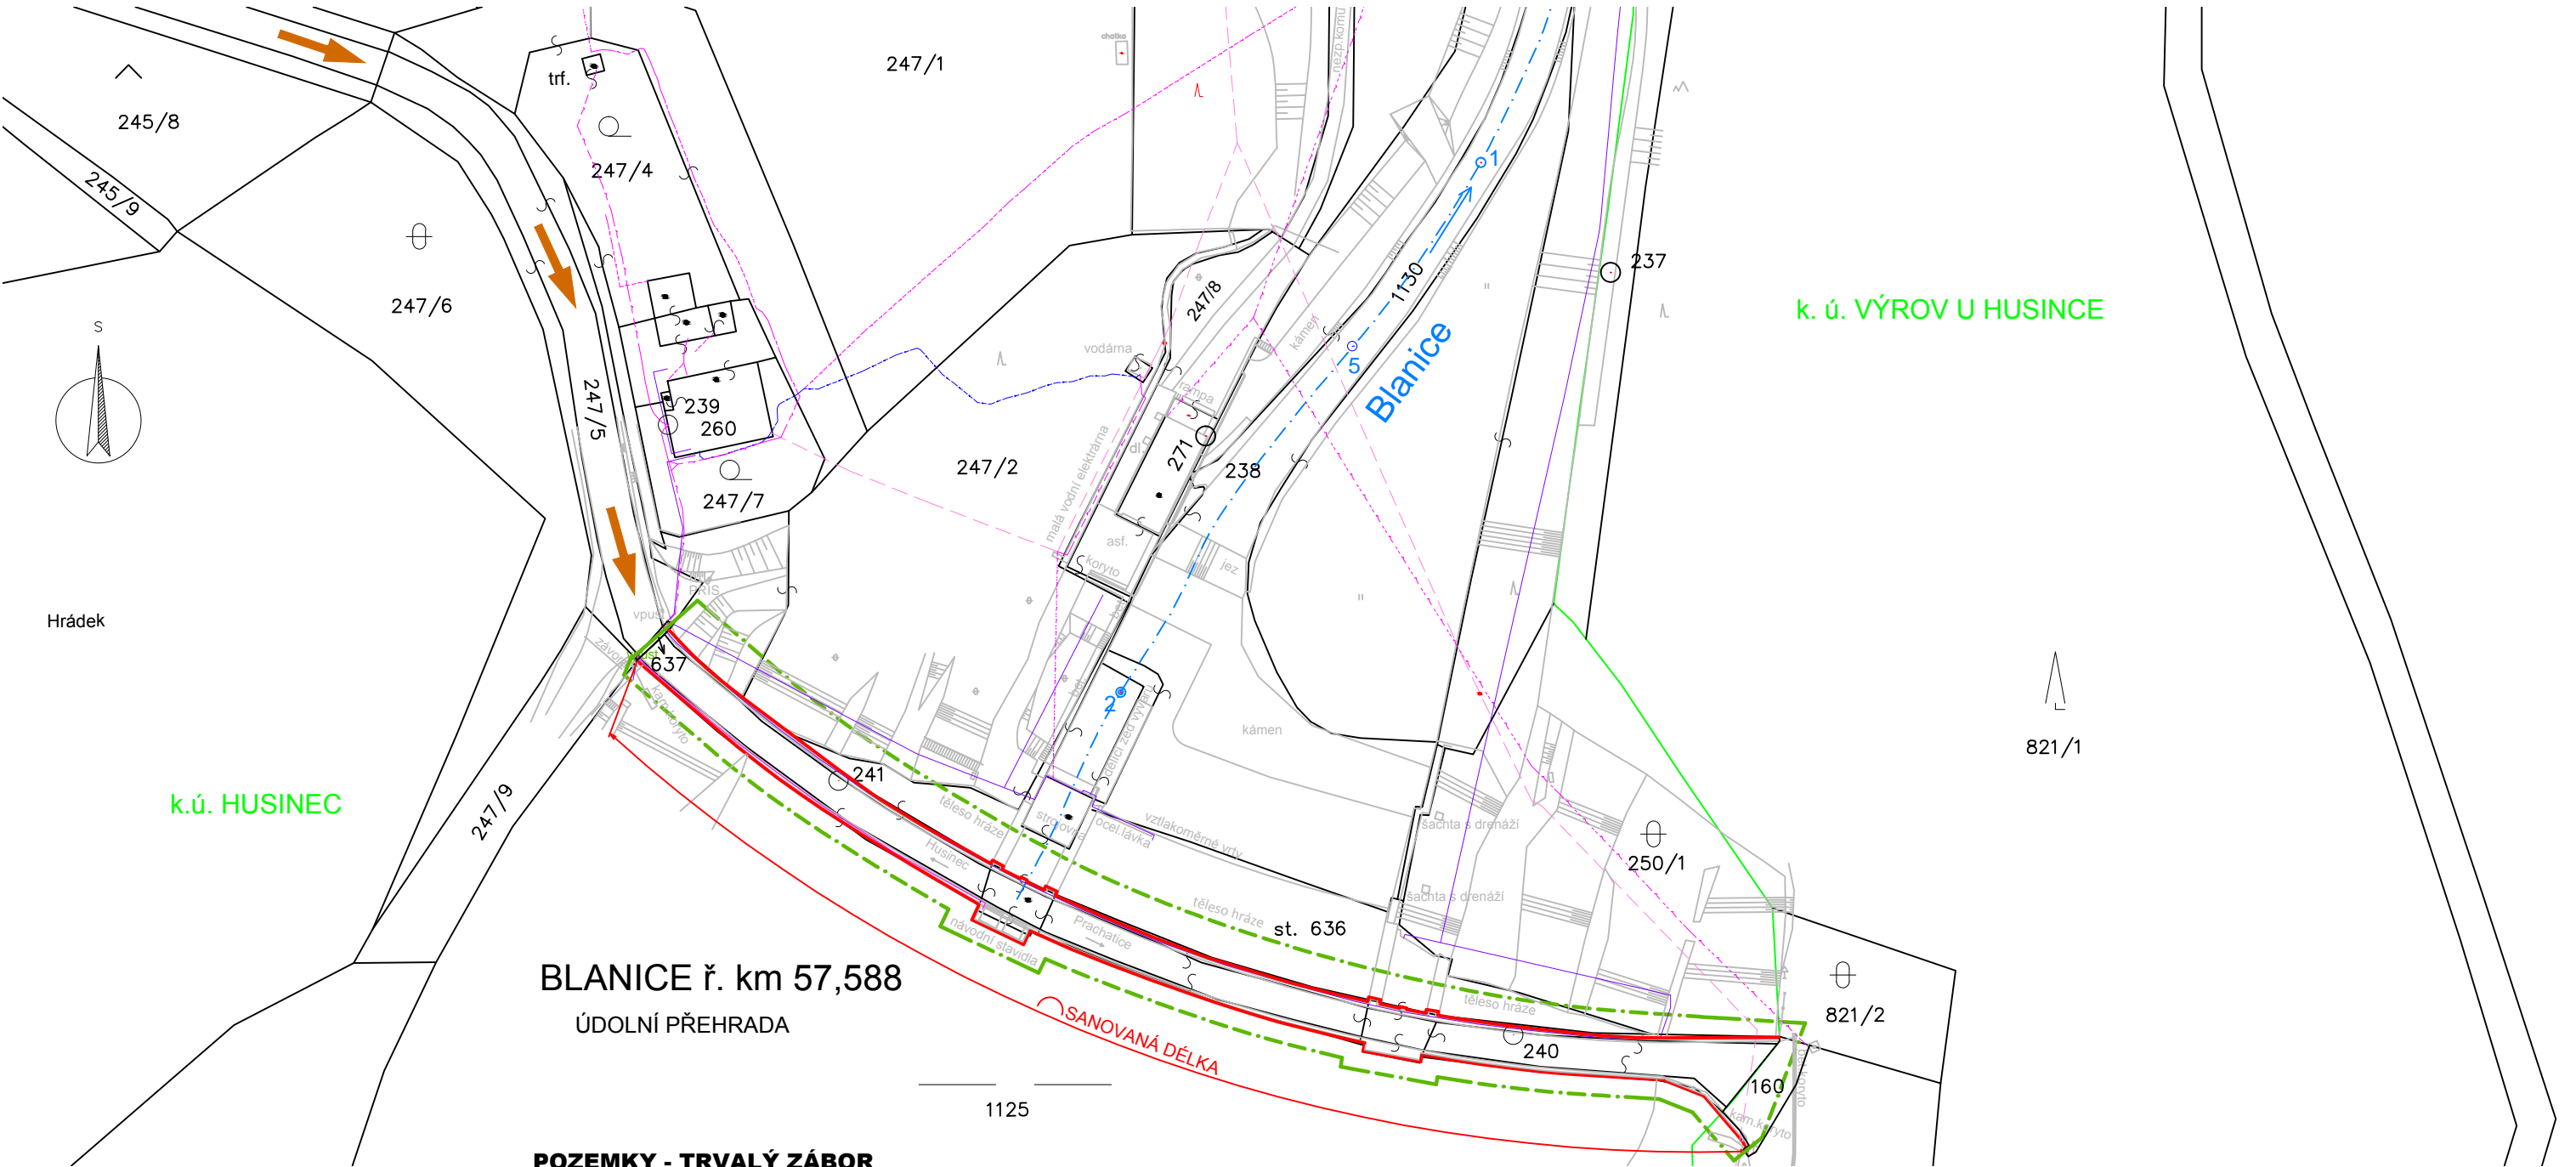

LEGENDA

- KATASTR NEMOVITOSTÍ
- SITUACE TPE
- OPRAVA LÍCE HRÁZE
- SMĚR PŘÍJEZDU NA STAVENIŠTĚ
- OBVOD STAVENIŠTĚ

STÁVAJÍCÍ ING. SÍTĚ


- ELEKTRO NADZEMNÍ VEDENÍ VN
- ELEKTRO PODZEMNÍ VEDENÍ VN
- TELEFON NADZEMNÍ VEDENÍ
- KABELOVÁ TRASA - MONITORING TBD
- VODOVOD

POZEMKY - TRVALÝ ZÁBOR

PARC. ČÍSLO	KÚ	VLASTNÍK / VE SPRÁVĚ	POZ. EVID.	DRUH POZEMKU - VYUŽITÍ
st.636	Husinec	ČR / Povodí Vltavy, s.p. Holečkova 8, Praha, 150 24	KN	zastavěná plocha a nádvoří - vod.dílo přehrada
1125	Husinec	ČR / Povodí Vltavy, s.p. Holečkova 8, Praha, 150 24	KN	vodní plocha - vodní nádrž umělá

POZEMKY - PŘÍJEZDOVÁ KOMUNIKACE

PARC. ČÍSLO	KÚ	VLASTNÍK / VE SPRÁVĚ	POZ. EVID.	DRUH POZEMKU - VYUŽITÍ
247/5	Husinec	Město Husinec Prokopovo nám.1, 384 21 Husinec	KN	ostatní plocha - silnice
st.637	Husinec	Město Husinec Prokopovo nám.1, 384 21 Husinec	KN	zastavěná plocha a nádvoří - vodní dílo přehrada
st.160	Výrov u Husince	Město Husinec Prokopovo nám.1, 384 21 Husinec	KN	zastavěná plocha a nádvoří - vodní dílo přehrada

 Povodí Vltavy, státní podnik HOLEČKOVA 8, 150 24 PRAHA 5		PRACOVNÍSTĚ : Oddělení projektových činností Litvínovická 709/5 371 21 České Budějovice tel. 387 683 111	
KRESLIL : Ing. Olga PAVLIŠOVÁ		VYPRACOVAL : Ing. Olga PAVLIŠOVÁ	
AKCE : VD HUSINEC		HL.INŽ.PROJEKTU : Ing. Michal NOVOTNÝ	
REKONSTRUKCE PROVOZNÍCH UZÁVĚŘŮ SPODNÍCH VÝPUSTÍ A OPRAVA LÍCE HRÁZE			
PŘÍLOHA : SITUACE		MĚRITKO : 1 : 1000	
STUPEŇ : DPS		OBJEDNATEL : POVODÍ VLTAVY s.p. závod Horní Vltava	
KRAJ : JIHOČESKÝ		DATUM : LEDEN 2016	
		ČÍSLO ZAKÁZKY : 720/2277/16	
		FORMÁT : 2 x A4	
		ČÍSLO PŘÍLOHY : D.3.2	