


PŘÍČNÝ ŘEZ B-B

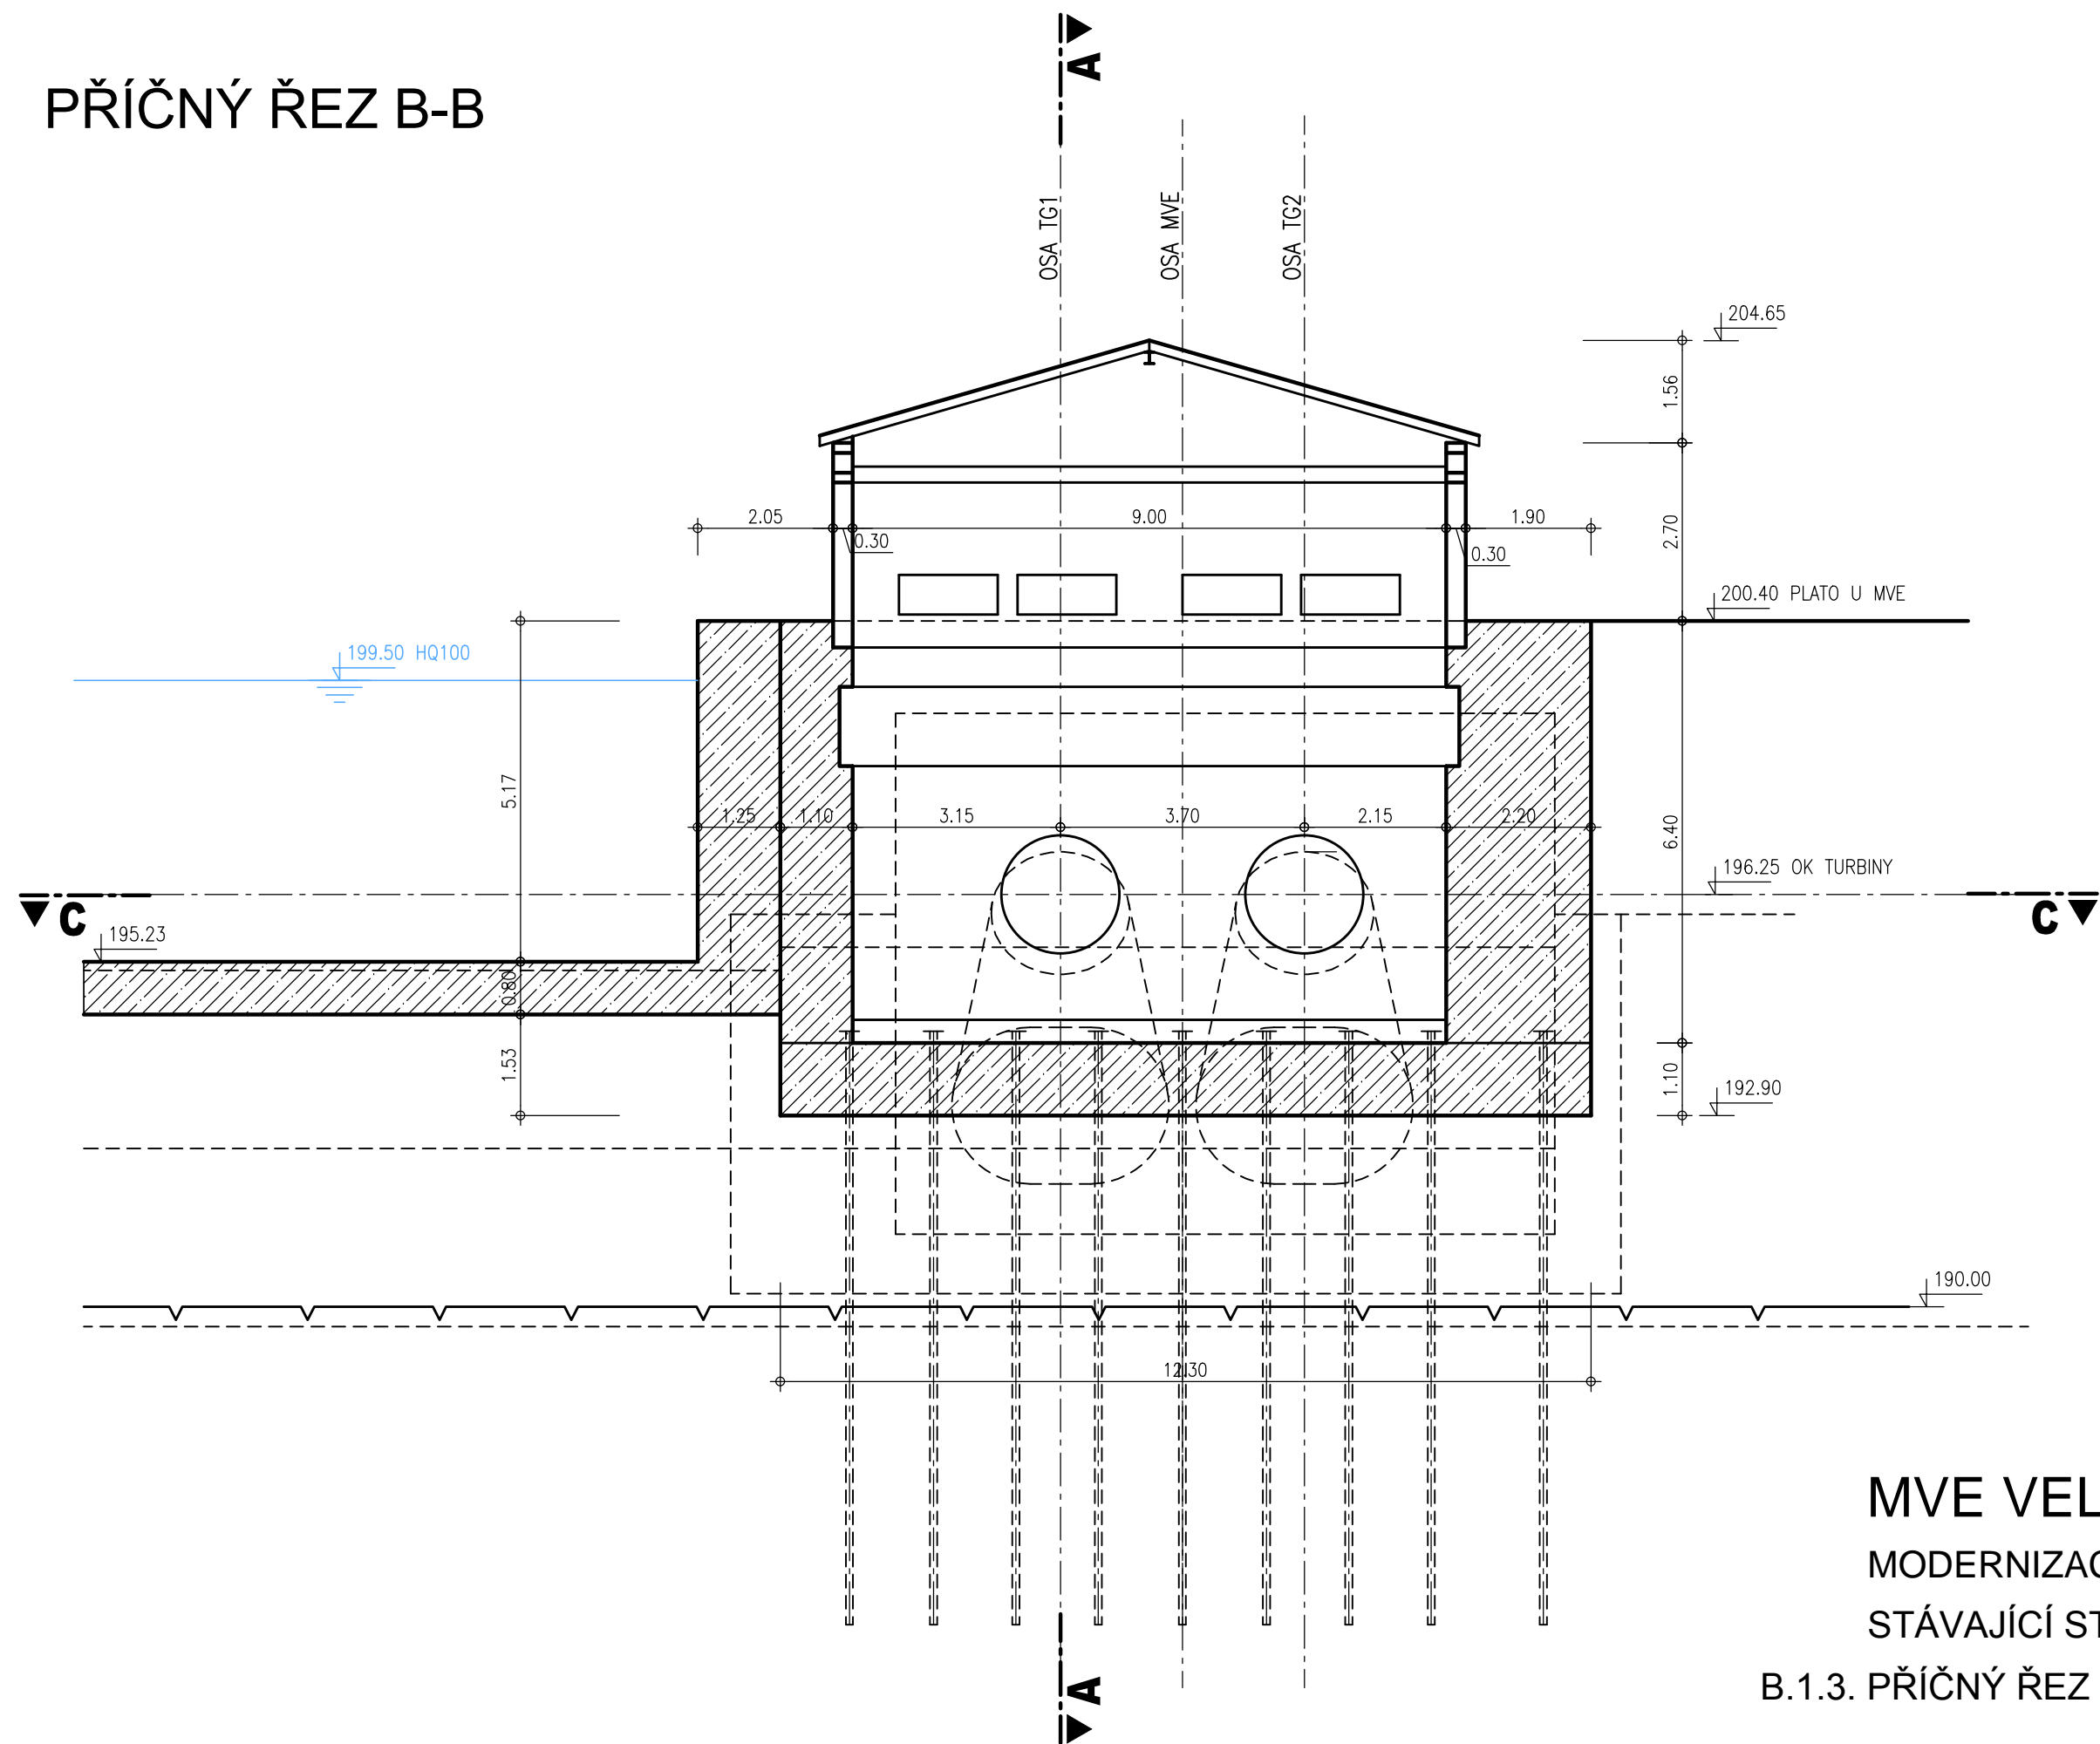

MVE VELETOV
MODERNIZACE A REKONSTRUKCE
STÁVAJÍCÍ STAV

B.1.3. PŘÍČNÝ ŘEZ B-B 1:100