




# Stávající stav - částečný řez 2.NP

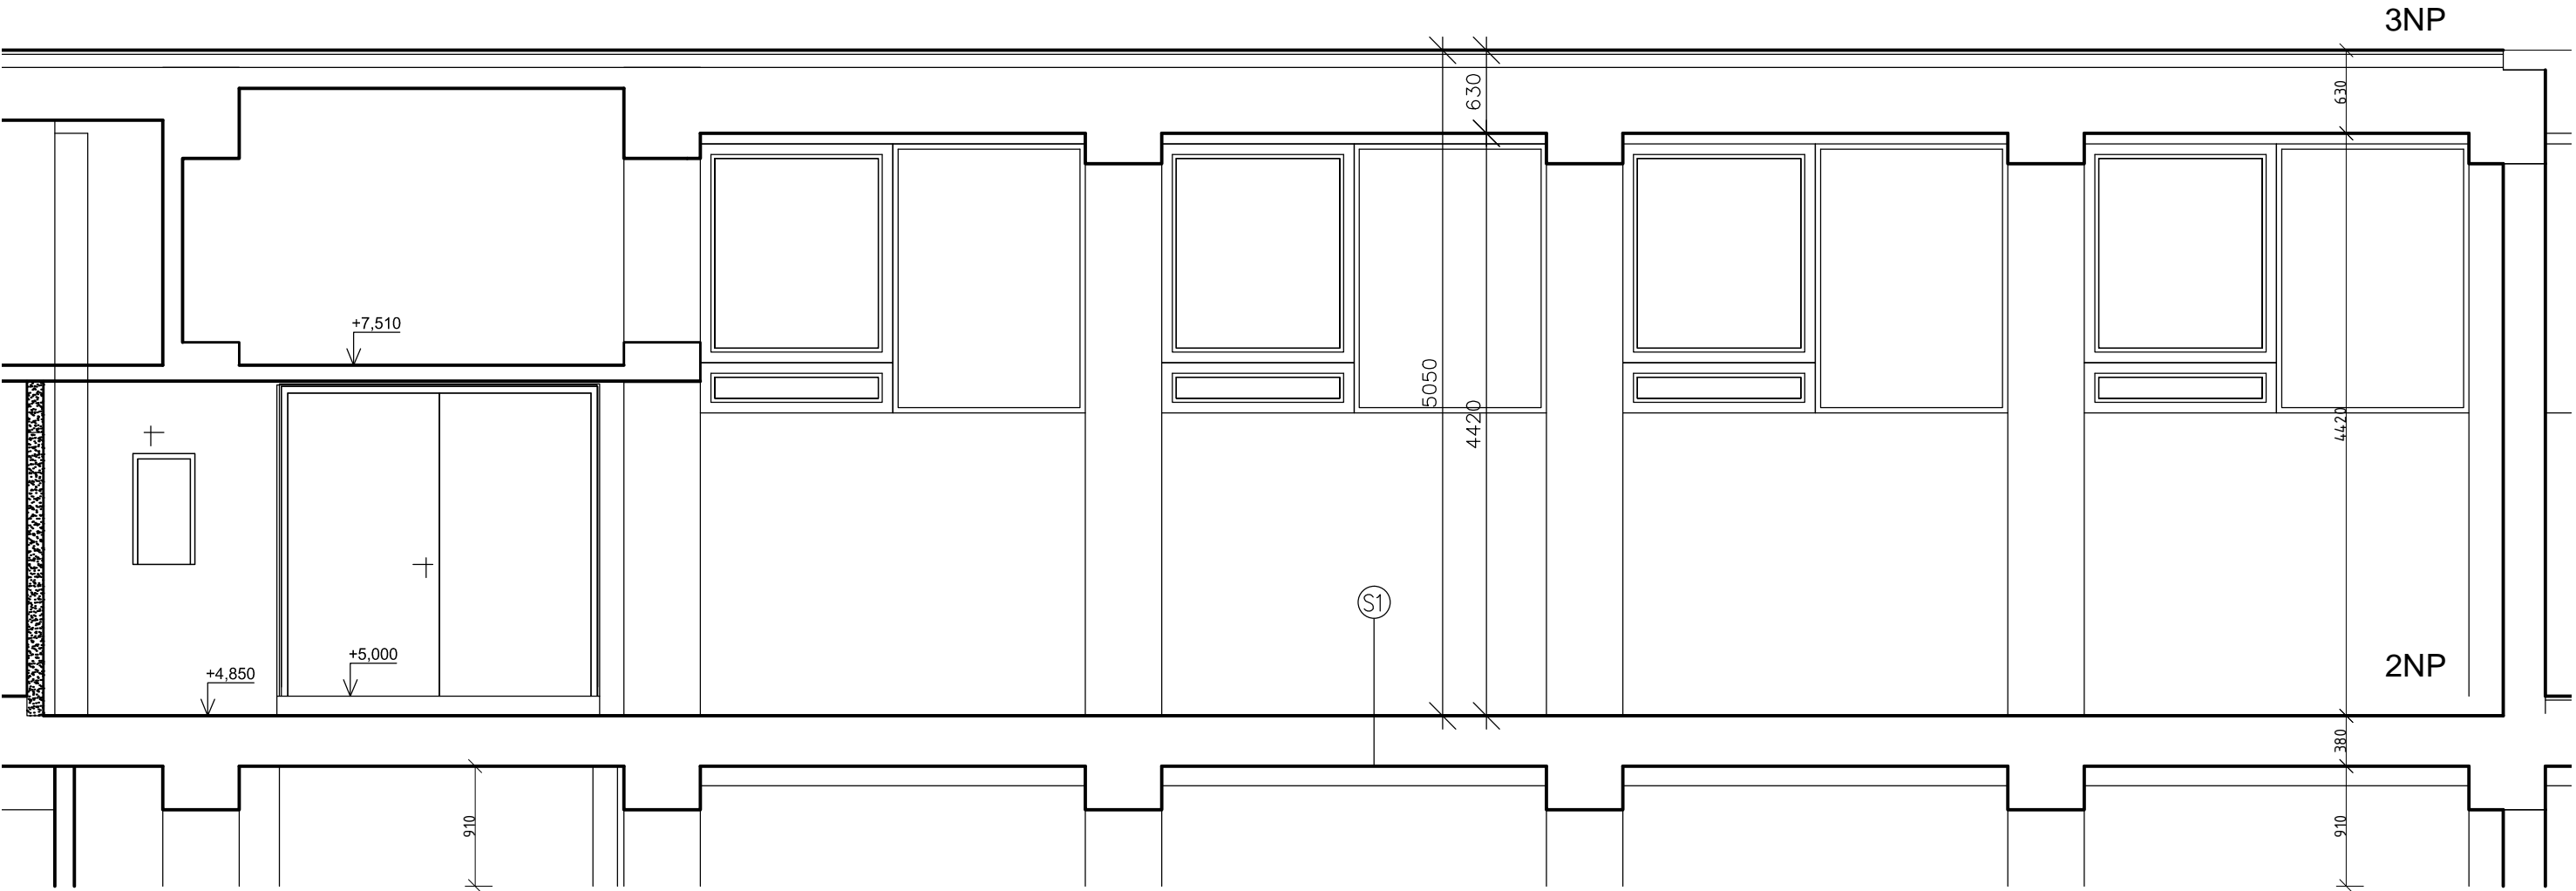

S1 Stávající skladba  
Stávající nosná kce stropu tl. 400mm

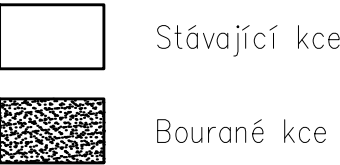

Umístění v budově

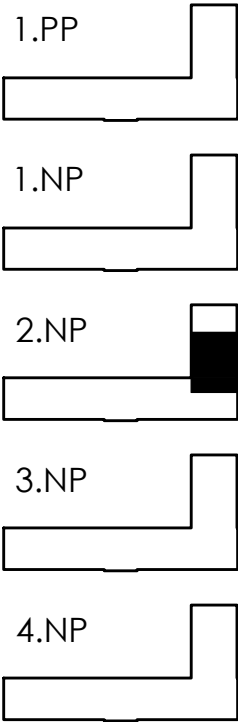

Generální projektant: M plus spol. s.r.o. 17000, U Průhonu 1589/13a Praha 7 tel.: 233 376 973 email: headquarters@mplusedesign.cz		Projektant stavební části: Ing. Dvořáková Tatjana, Harta–projekt Suchbolská 7/585 165 00 Praha 6–Suchdol tel./fax.: 220 920 037 email: firma@harta–projekt.cz		
PROJEKTANT	VYPRACOVAL	KONTROLOVAL	DRUH DOKUMENTACE	PROJEKT SP
Ing. Dvořáková Tatjana	Ing. Filip Pavelka	Ing. Dvořáková Tatjana	ČÍSLO ZAKÁZKY	52015
INVESTOR:		Národní zemědělské muzeum Praha Kostelní 1300/44, 170 00, Praha 7		ČÍSLO KOPIE
Projekt expozice Myslivost k.ú. Holešovice, Kostelní 1300/44, 170 00, Praha 7 Stávající stav – částečný řez 2.NP		POČET A4	2A4	
		DATUM	12/15	
		VERZE	1	
		MĚŘÍTKO	1:50	
		ČÁST	ČÍSLO PŘÍLOHY	
		ST	3	