



Nový stav - částečný řez 2.NP

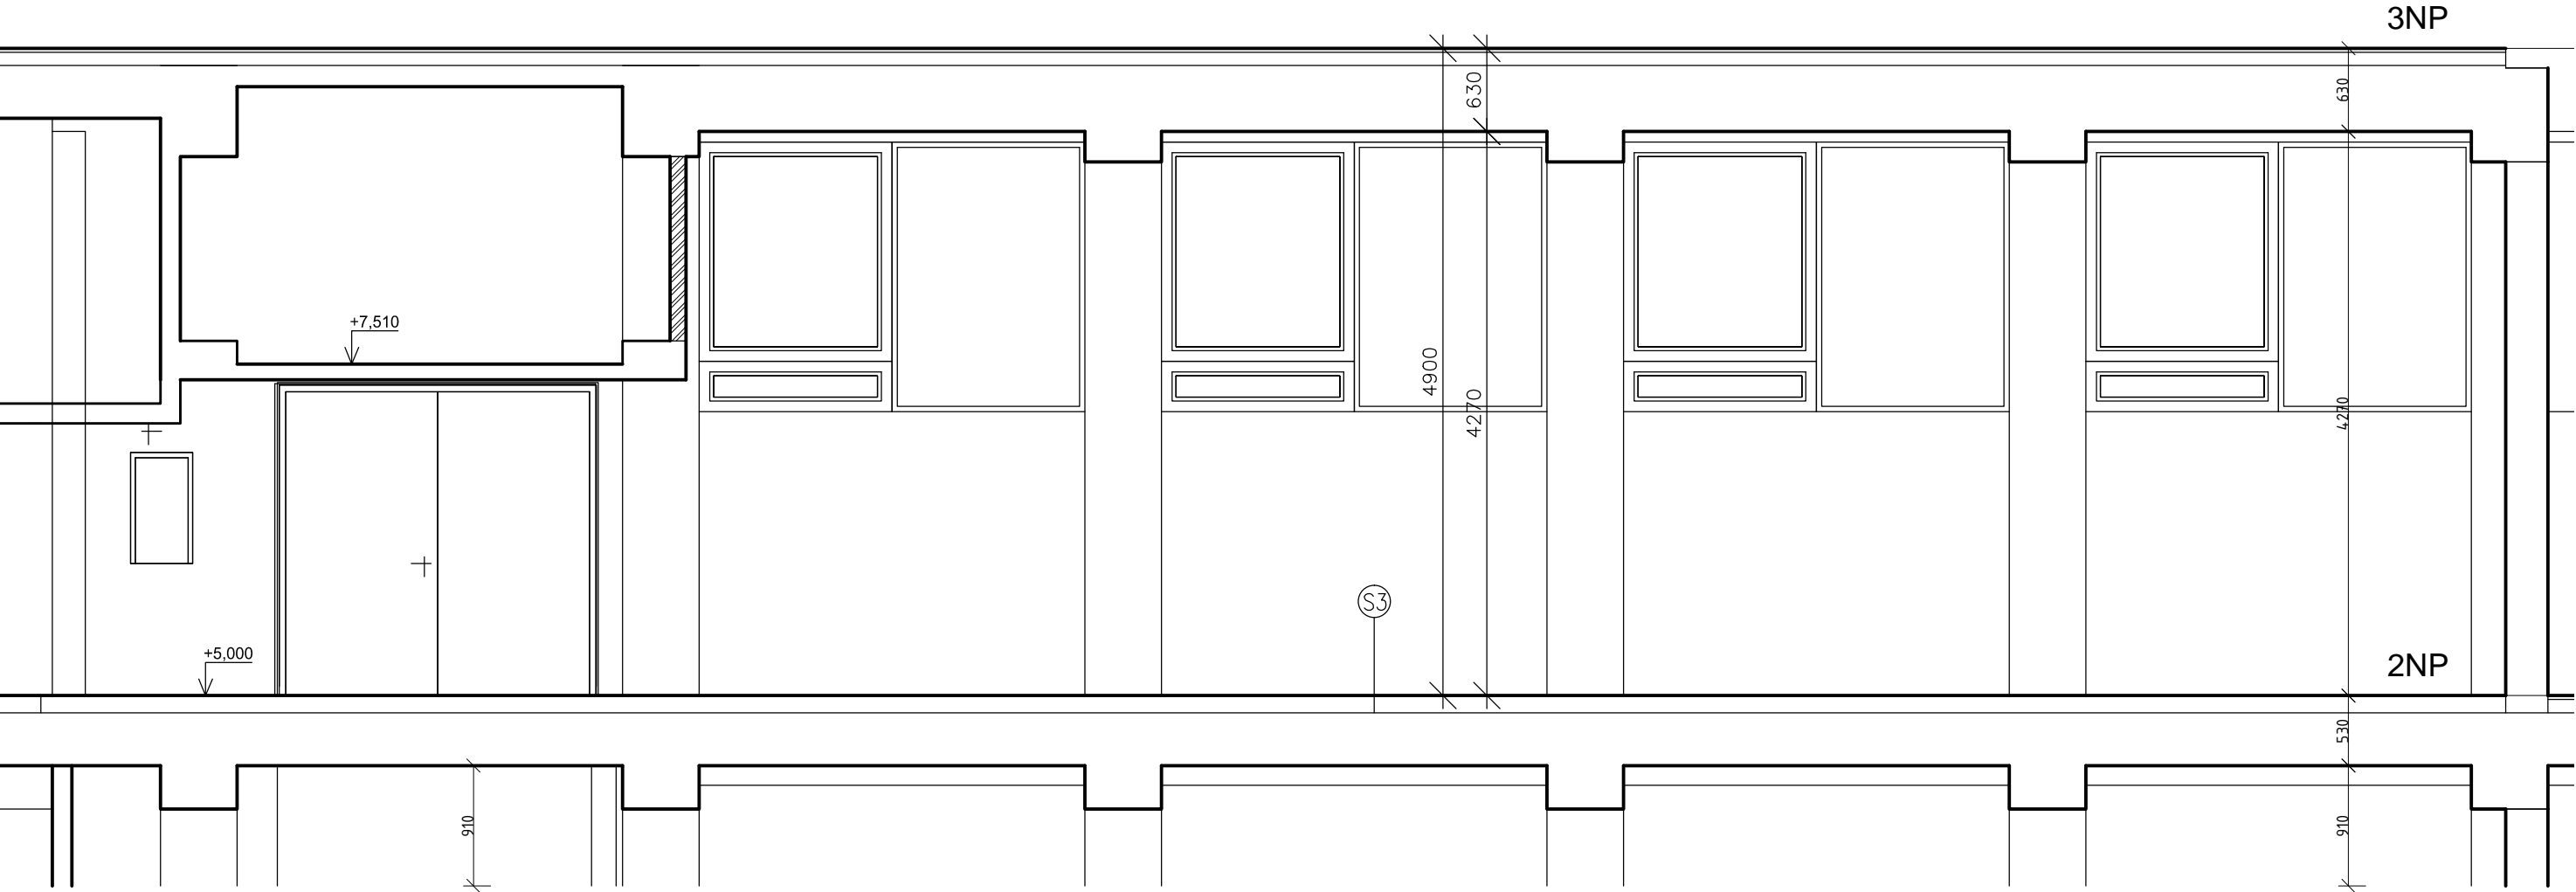


Nová skladba podlahy detail 1:5

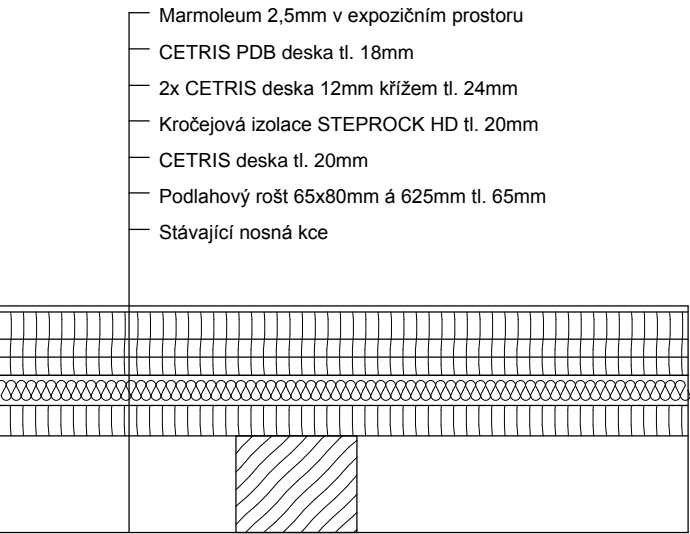


- SDK příčka vč. izolace 115mm
- Stávající kce

S3 Nová skladba podlahy

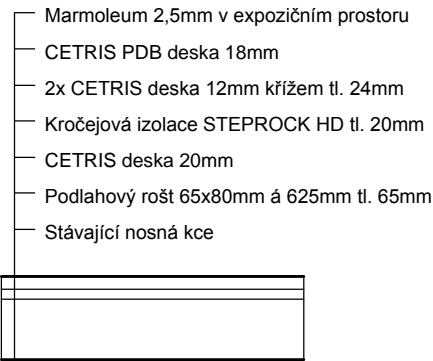

Umístění v budově

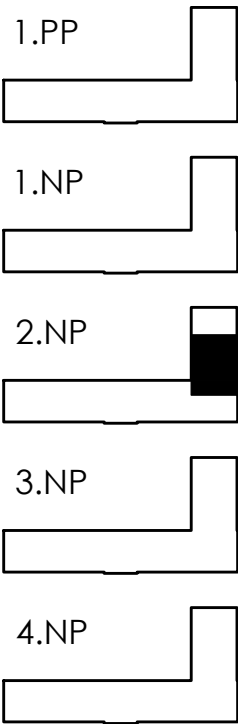

Generální projektant: M plus spol. s.r.o. 17000, U Průhonu 1589/13a Praha 7 tel.: 233 376 973 email: headquarters@mplusedesign.cz			Projektant stavební části: Ing. Dvořáková Tatjana, Harta–projekt Suchdolská 7/585 165 00 Praha 6–Suchdol tel./fax.: 220 920 037 email: firma@harta–projekt.cz		
PROJEKTANT	VYPRACOVAL	KONTROLOVAL	DRUH DOKUMENTACE	PROJEKT SP	
Ing. Dvořáková Tatjana	Ing. Filip Pavelka	Ing. Dvořáková Tatjana	ČÍSLO ZAKÁZKY	52015	
					ČÍSLO KOPIE
INVESTOR: Národní zemědělské muzeum Praha Kostelní 1300/44, 170 00, Praha 7			POČET A4	2A4	
			DATUM	12/15	
Projekt expozice Myslivost k.ú. Holešovice, Kostelní 1300/44, 170 00, Praha 7			VERZE	1	
			MĚŘÍTKO	1:50	
			ČÁST	ČÍSLO PŘÍLOHY	
Nový stav – částečný řez 2.NP			ST	6	