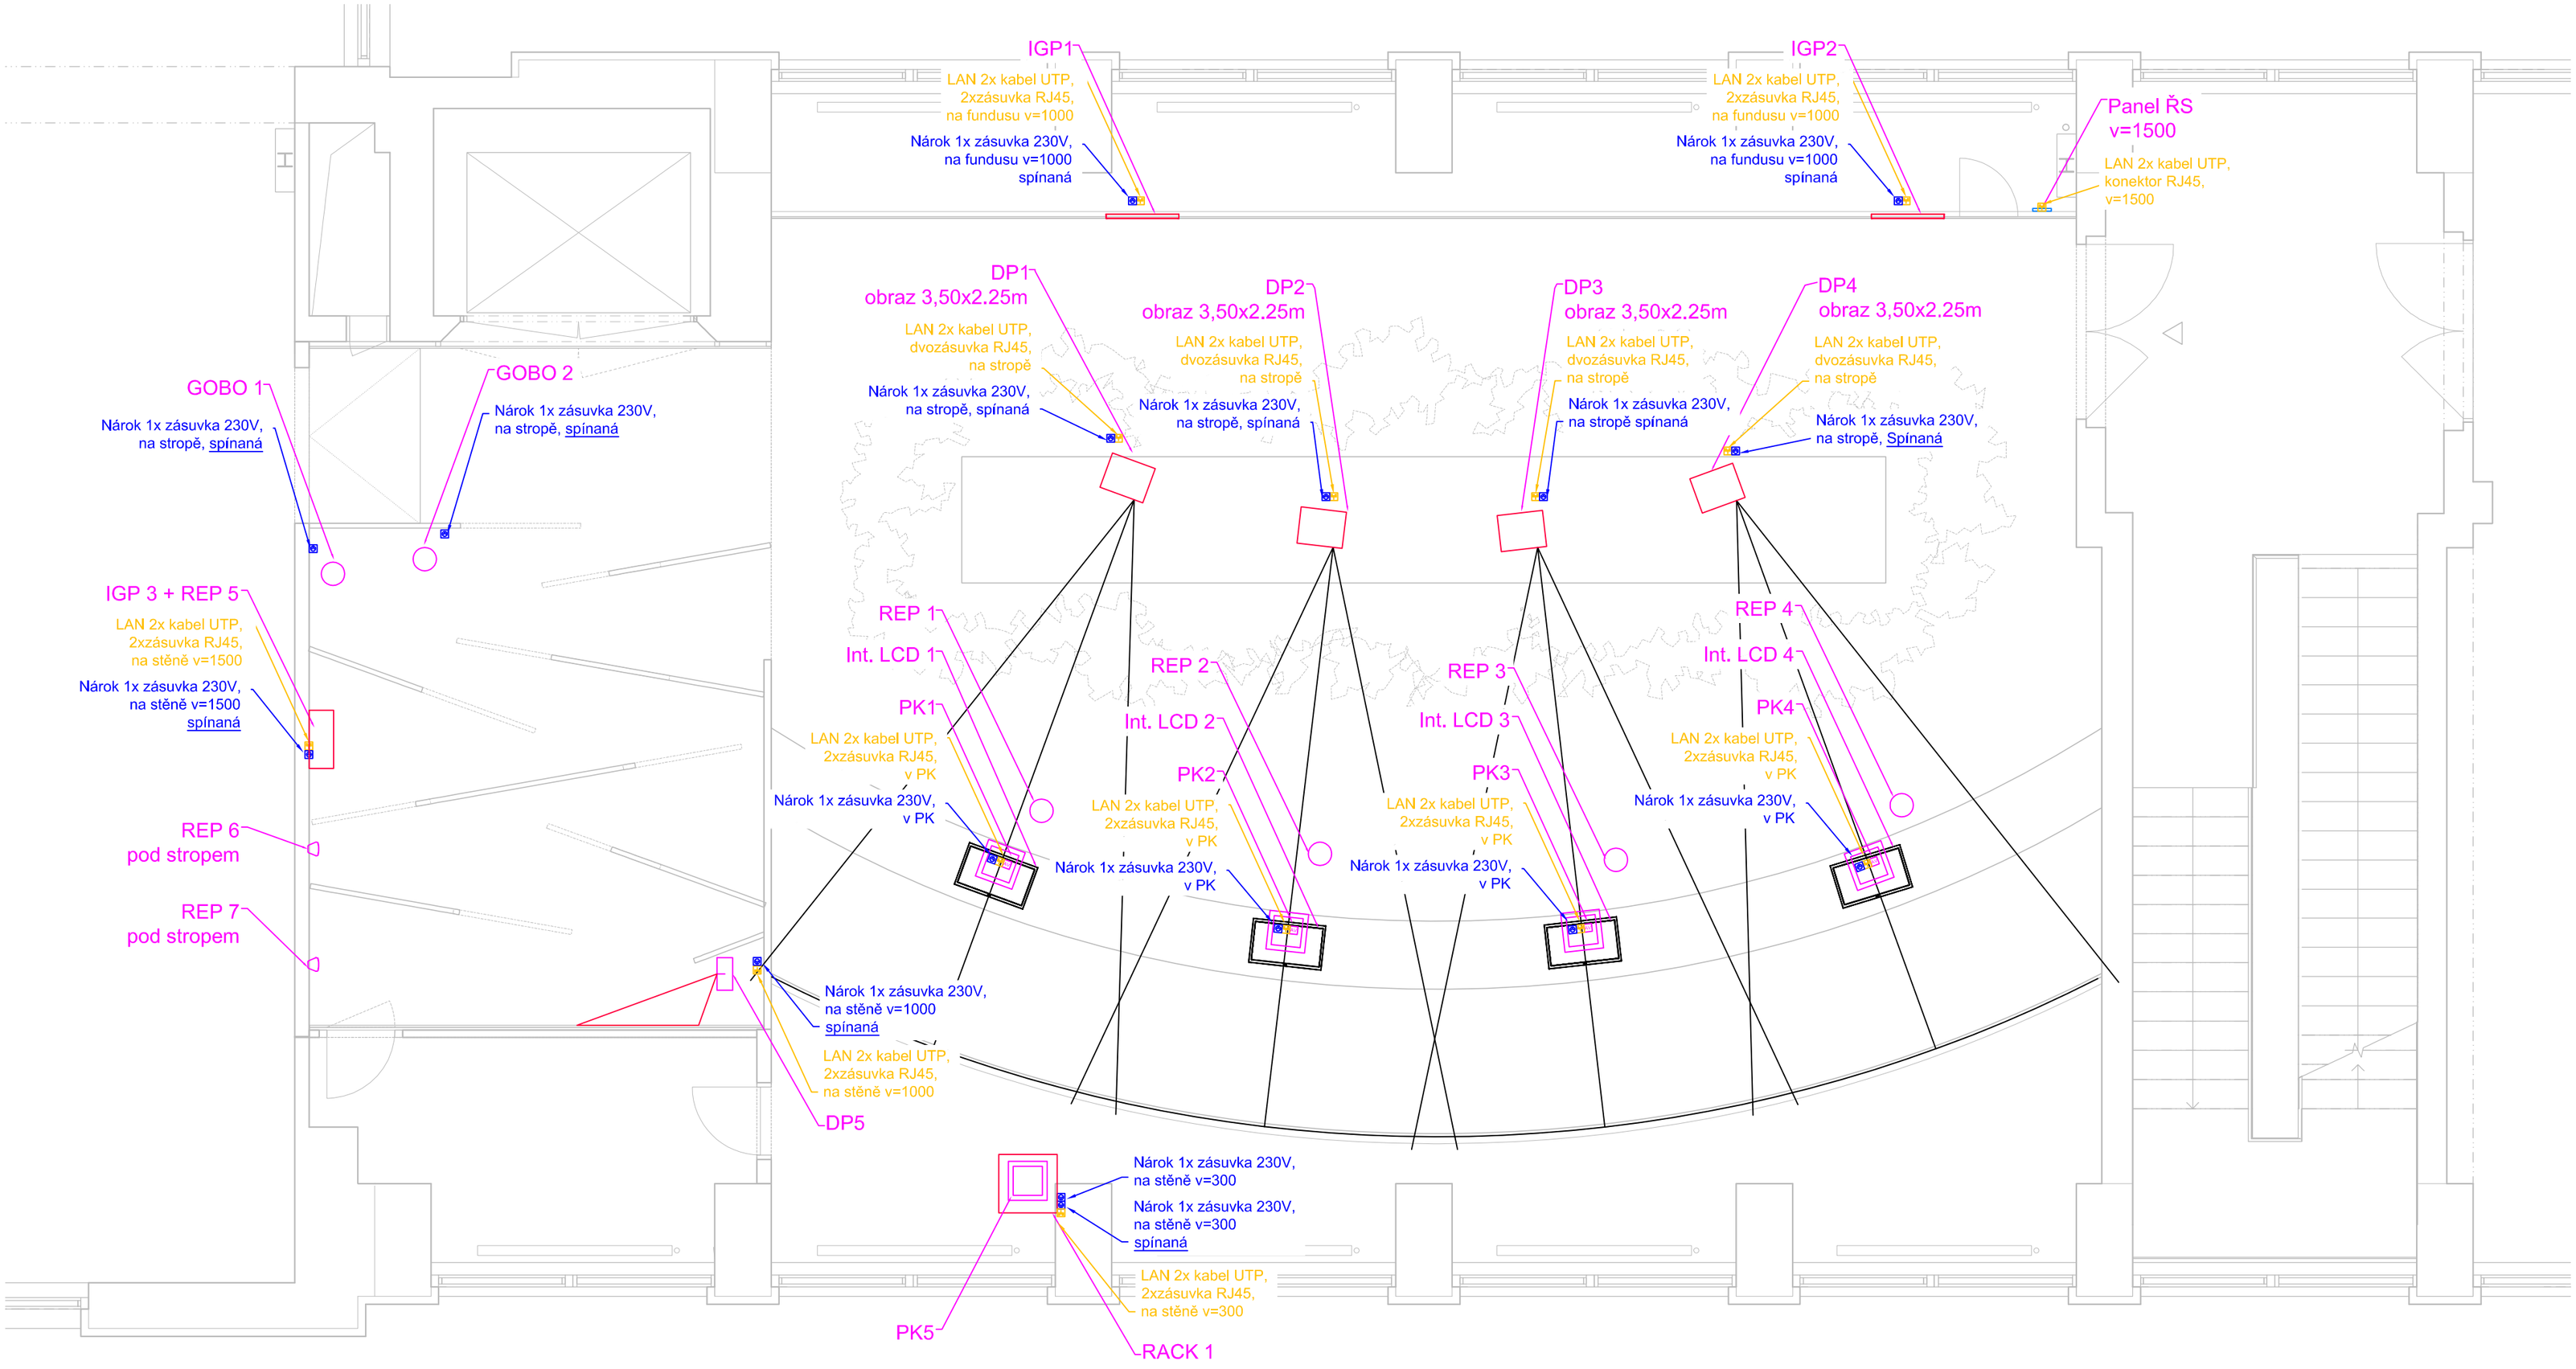

LEGENDA:

DP - DATOVÝ PROJEKTOR

REP - REPRODUKTOR

IGP - INTERAKTIVNÍ GRAFICKÝ PANEL

Int. LCD - DOTYKOVÝ LCD DISPLEJ

PK - PODLAHOVÁ KRABICE

GOBO - SVĚTELNÝ PROJEKTOR

Panel ŘS - PANEL ŘÍDICÍHO SYSTÉMU

RACK - DATOVÝ ROZVADĚČ AV

INVESTOR: Národní zemědělské muzeum Praha, Kostelní 1300/44, 170 00, Praha 7		
GEN. PROJEKTANT: "M plus", spol. s r.o., U Průhonu 1589/13a, 170 00 Praha 7		
projektant: "M plus", spol. s r.o., U Průhonu 1589/13a, 170 00 Praha 7		
projektant: Václav Bradáč		
MÍSTO STAVBY: Národní zemědělské muzeum Praha, Kostelní 1300/44, 170 00, Praha 7	STUPEŇ: DPS	PARÉ:
AKCE: Projekt expozice Myslivost	DATUM: 12/2015	
OBSAH: AV technika - půdorys	MĚŘÍTKO 1:50	PŘÍLOHA: 02