


SVITAVA, SVITÁVKA, ř.km 55,720 - 55,850

- oprava opěrných zdí

Situace na podkladu KN mapy

M 1: 500

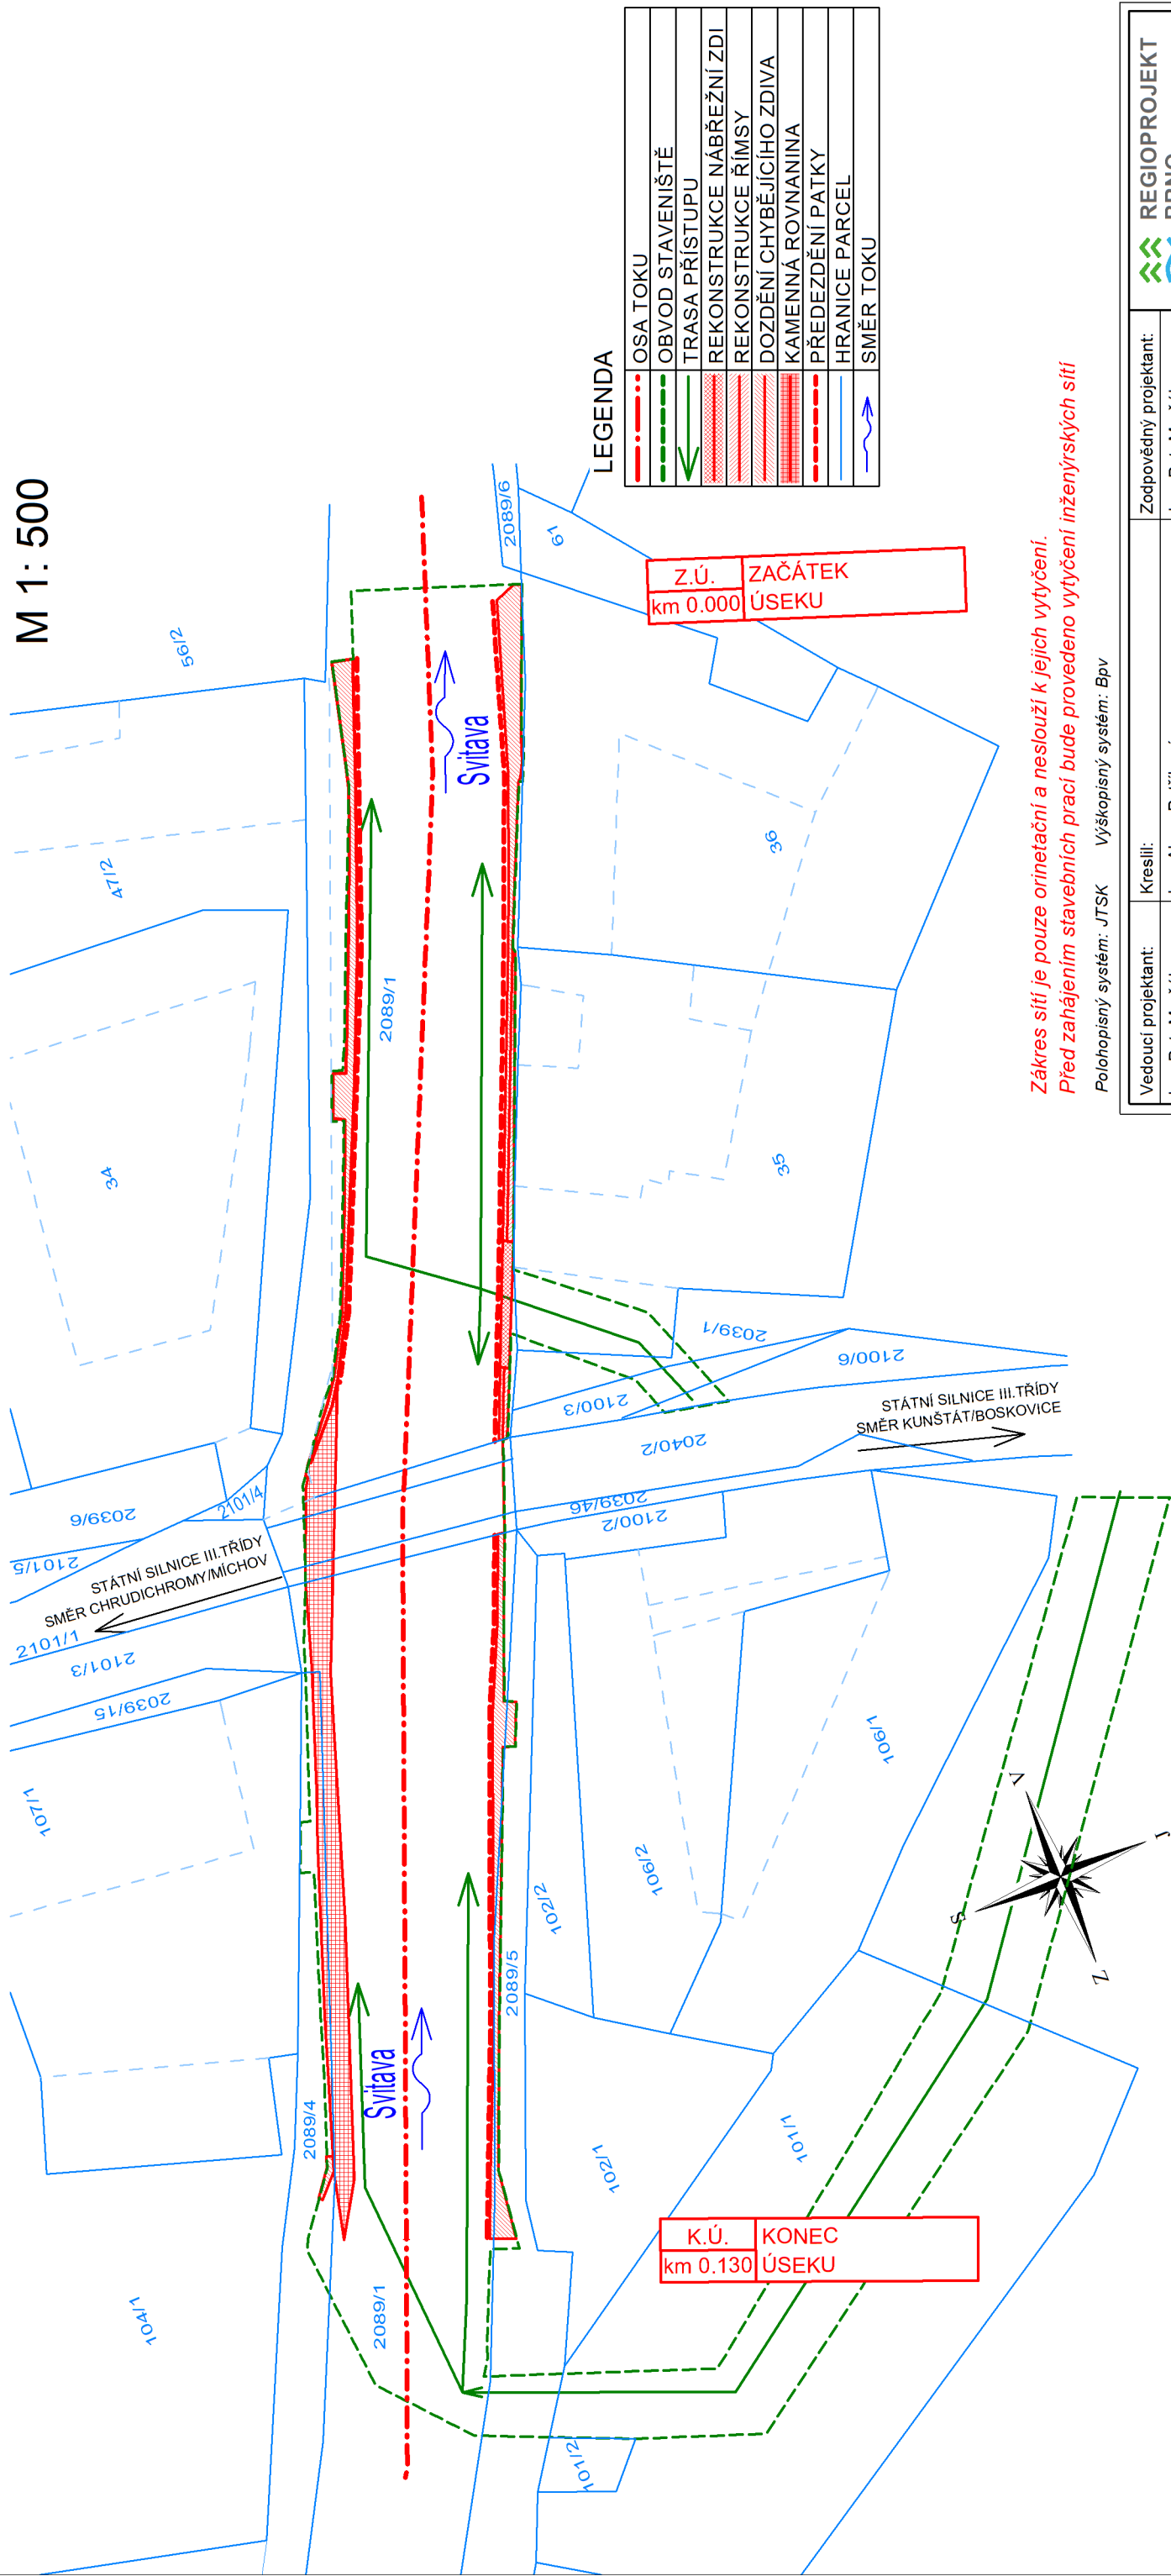

LEGENDA


	OSA TOKU
	OBVOD STAVENIŠTĚ
	TRASA PŘÍSTUPU
	REKONSTRUKCE NÁBŘEŽNÍ ZDI
	REKONSTRUKCE ŘÍMSY
	DOZDĚNÍ CHYBĚJÍCÍHO ZDIVA
	KAMENNÁ ROVNANINA
	PŘEDEZDĚNÍ PATKY
	HRANICE PARCEL
	SMĚR TOKU

Z.Ú. km 0.000
ZAČÁTEK ÚSEKU

K.Ú. km 0.130
KONEC ÚSEKU

Zákres sítě je pouze orientační a neslouží k jejích vytvoření.
Před zahájením stavebních prací bude provedeno vytyčení inženýrských sítí

Polohopisný systém: JTSK Výškopisný systém: BpV

		REGIOPROJEKT BRNO	
Projektová a inženýrská činnost v oboru stavby vodního, lesního hospodářství a krajinného inženýrství P.O.Box 3, 618 00 Brno IČ: 00220078 tel.: 548 128 317			
Vedoucí projektant:	Kreslí:	Zodpovědný projektant:	
Ing. Petr Marčák	Ing. Alena Petříková	Ing. Petr Marčák	
Investor: Povodí Moravy, s.p., Dřevařská 11, 601 75 Brno			
K.ú.: Svitávka	Kraj: Jihomoravský	Formát:	2 x A4
Název akce / stavebního objektu:		Datum:	02/2016
SVITAVA, SVITÁVKA, ř.km 55,720 - 55,850		Stupeň PD:	DPS
- oprava opěrných zdí		Archivační č.:	15094-13XT-PA
Obsah:		Měřítko:	Výkres číslo:
Situace na podkladu KN mapy		1:500	C.4.

Parcely přímo dotčené stavbou: KN stav

P.Č.	Vlastník/ právo hospodařit	Adresa	Druh pozemku	Celková výměra (m2)	Katastrální území
2089/1	ČR/ Povodí Moravy, s.p.	Dřevařská 932/11, 601 75 Bmo- Veverí	vodní plocha	25 944	Svitávka
2089/5	ČR/ Povodí Moravy, s.p.	Dřevařská 932/11, 601 75 Bmo- Veverí	vodní plocha	1 049	Svitávka
2089/4	ČR/ Povodí Moravy, s.p.	Dřevařská 932/11, 601 75 Bmo- Veverí	vodní plocha	505	Svitávka