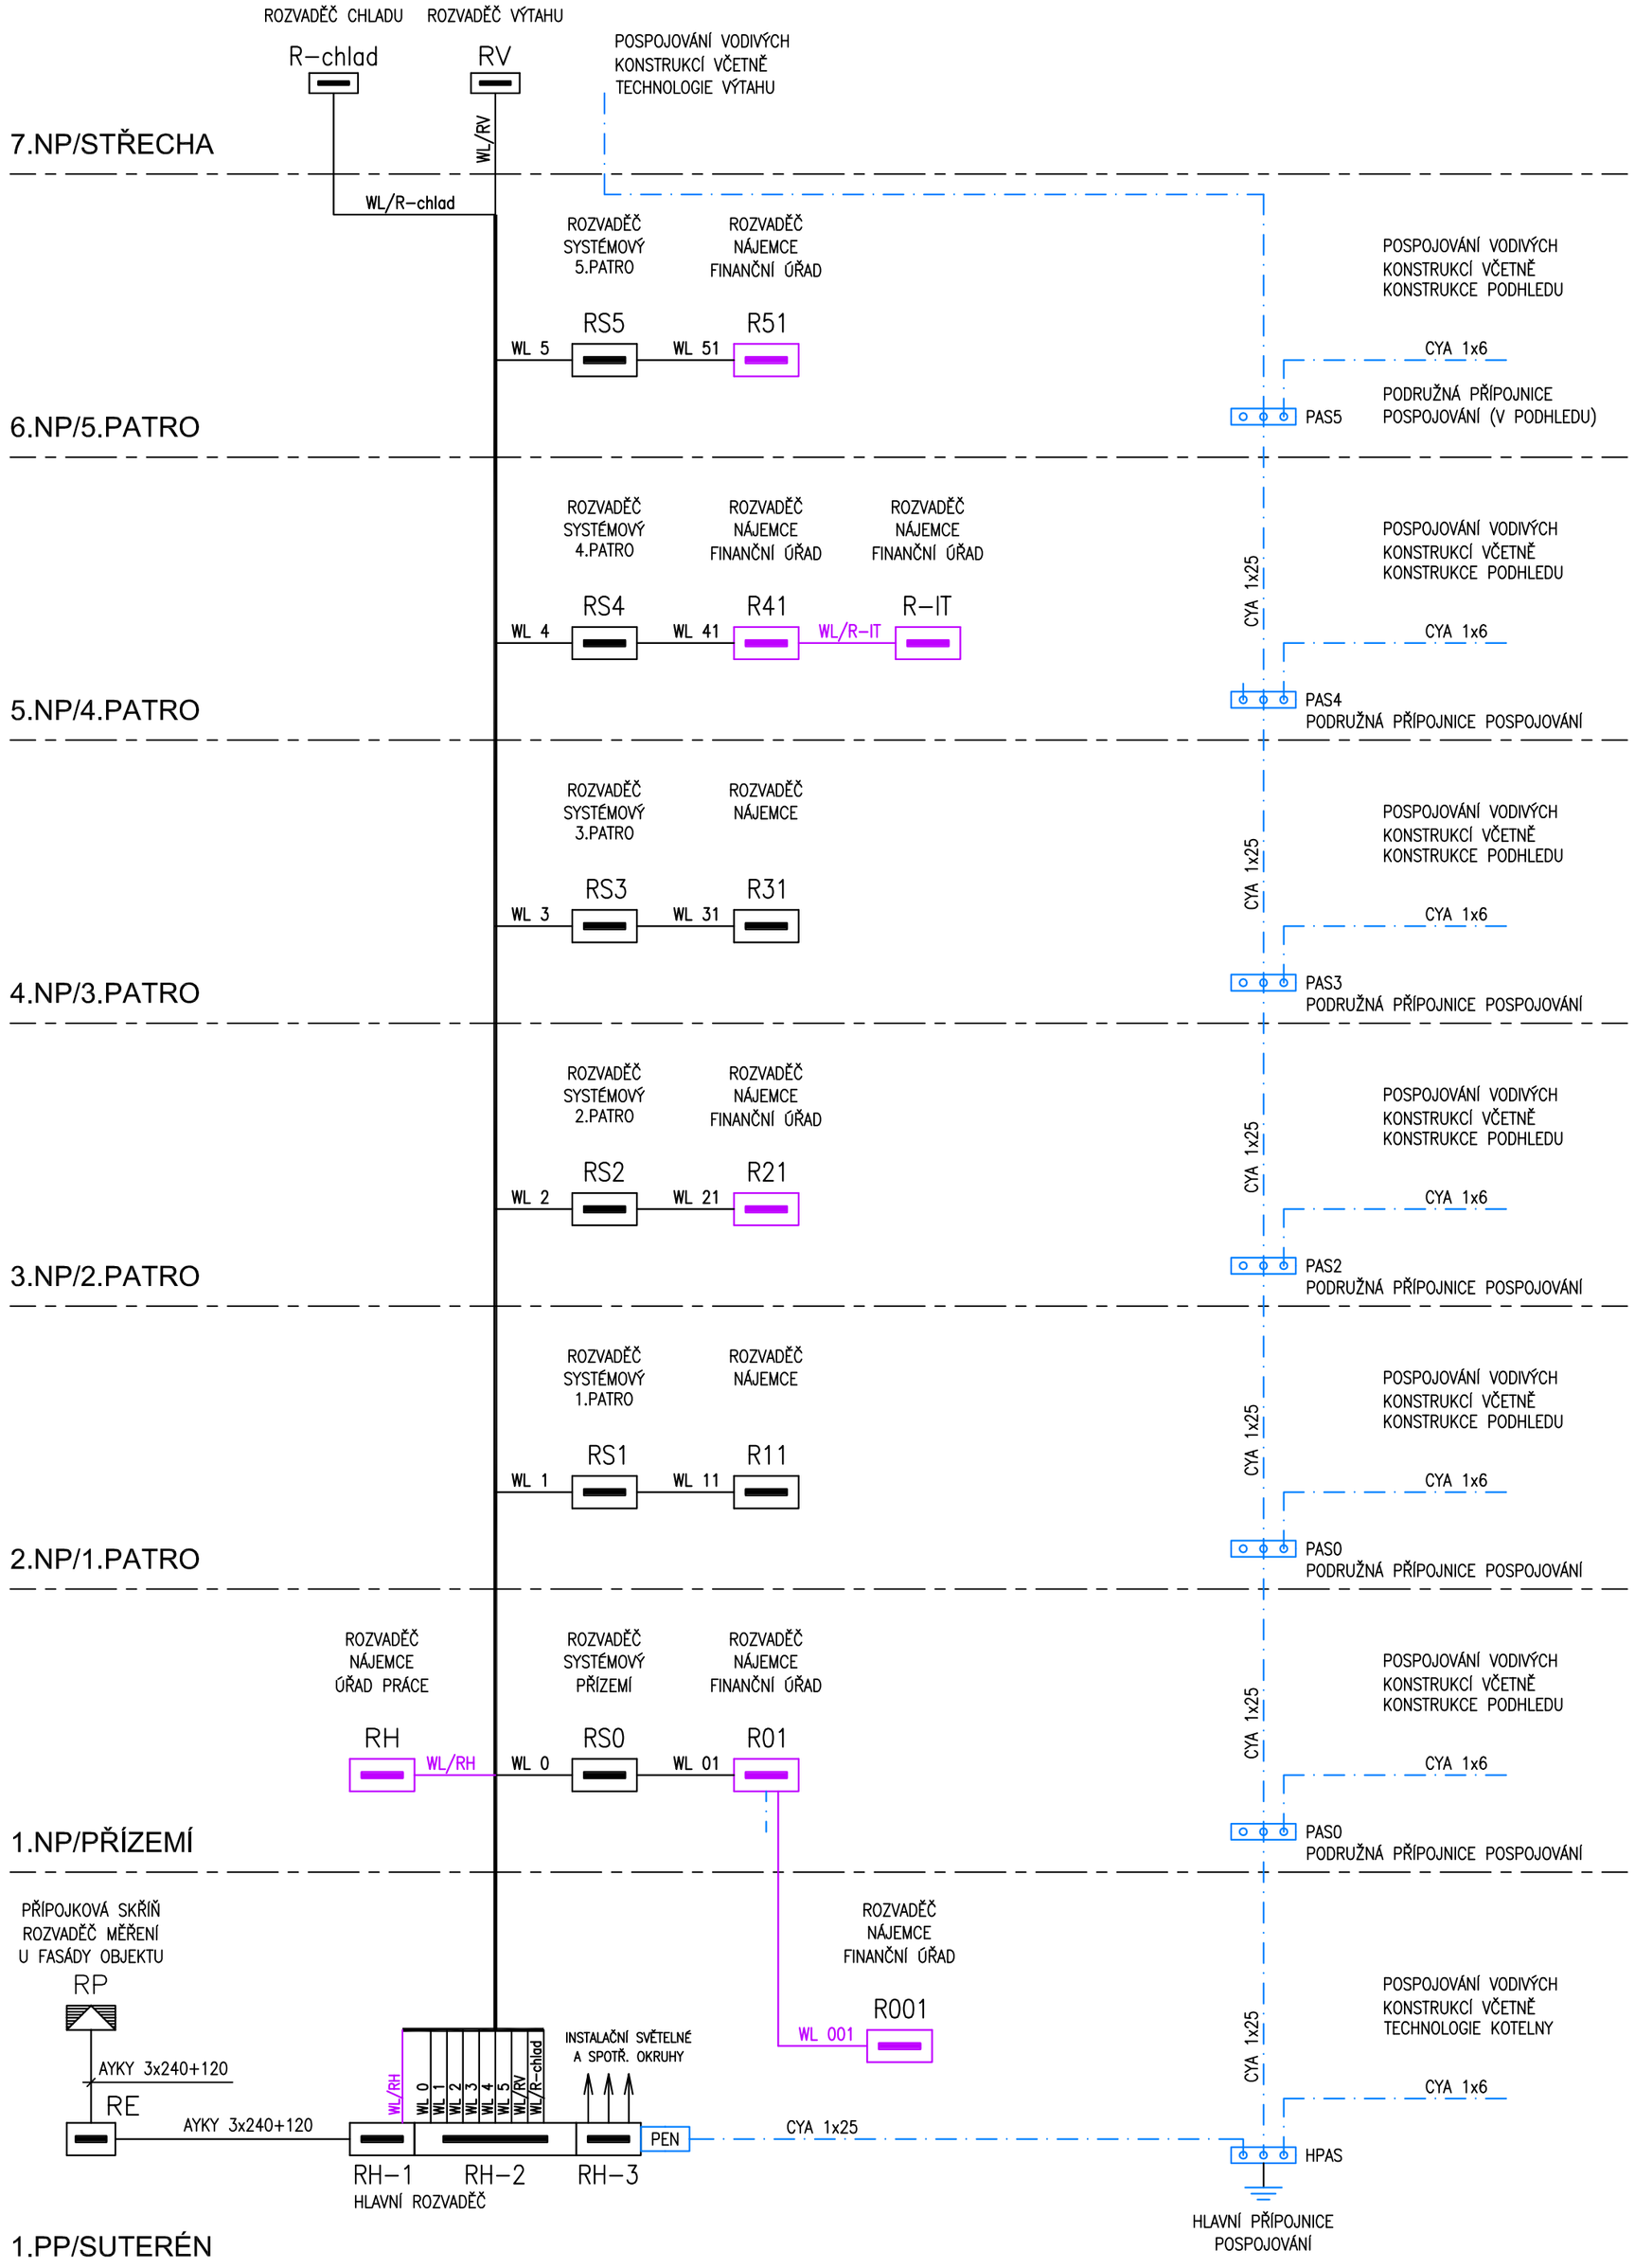

TOPOLOGIE HL. ROZVODŮ

č.kabelu	kabel	spojuje	
		z	do
WL 0	1-CXKH-R-J 5x25	RH-2	RS0
WL 1	1-CXKH-R-J 5x25	RH-2	RS1
WL 2	1-CXKH-R-J 5x25	RH-2	RS2
WL 3	1-CXKH-R-J 5x25	RH-2	RS3
WL 4	1-CXKH-R-J 5x25	RH-2	RS4
WL 5	1-CXKH-R-J 5x25	RH-2	RS5
WL/RV	1-CXKH-V-J 5x16	RH-2	RV
WL/R-chlad	1-CXKH-R-J 5x35	RH-2	R-chlad
WL/RE	AYKY-J 3x240+120	RP	RE/RH-1
NÁJEMNÍ PROSTORY - 1.NP, ÚŘAD PRÁCE			
WL/RH	CYKY-J 3x70+35	RH-1	RH
NÁJEMNÍ PROSTORY - 1.PP, 1+3+5+6.NP, FINANČNÍ ÚŘAD			
WL 001	1-CXKH-R-J 5x6	R01	R001
WL 01	1-CXKH-R-J 5x16	RS0	R01
WL 21	1-CXKH-R-J 5x16	RS2	R21
WL 41	1-CXKH-R-J 5x16	RS4	R41
WL 51	1-CXKH-R-J 5x16	RS5	R51
WL/R-IT	CYKY-J 5x10	R41	R-IT
NÁJEMNÍ PROSTORY - 2.NP, 4.NP			
WL 11	1-CXKH-R-J 5x16	RS1	R11
WL 31	1-CXKH-R-J 5x16	RS3	R31

POZNÁMKA:

- BAREVNĚ ODLIŠENÁ ČÁST ELEKTROINSTALACE JE DOLOŽENA PRO ŠIRŠÍ VZTAHY, NENÍ PŘEDMĚTEM TOHOTO PROJEKTU. JE ZPRACOVÁNA SAMOSTATNÝM DÍLEM DOKUMENTACE
- BAREVNĚ ODLIŠENÁ ČÁST ELEKTROINSTALACE JE SOUČÁSTÍ ROZSAHU TOHOTO PROJEKTU

–	....	..	..
–	....	..	..
–	....	..	..
–	....	..	..
–	30.11.2015	ING ANTONÍN VÁCLAV VYŇUCHAL	VÝCHOZÍ VERZE
Index	Datum	Vypracoval	Popis změny

VYPRACOVAL ING. VYŇUCHAL	ODP.PROJ.PROFESE ING. VYŇUCHAL	KONTROLOVAL ING. VYŇUCHAL	ODP.PROJ.STAVBY ING. VYŇUCHAL

MÍSTO STAVBY: VYŠKOV

INVESTOR: ČR – Ministerstvo zemědělství, Těšnov 65/17, Nové Město, 11705 Praha 1

PARITA PLUS s.r.o. Žeranovice IČO: 25559192
www.parita.cz
e-mail: parita@parita.cz mobil: 777 104 630

stavba: *AGRODŮM VYŠKOV, PALÁNEK 1*
k.ú. Vyškov 788571, parcela č. 2064/96

objekt: REKONSTRUKCE PÁTEŘNÍCH SILNOPROUDÝCH ROZVODŮ A OSTATNÍCH SILNOPROUDÝCH ROZVODŮ MIMO PROSTORY FINANČNÍHO ÚŘADU

obsah: PŘEHLEDOVÉ SCHÉMA ROZVODŮ

FORMÁT	2/A4		č.výtisku
DATUM	11/2015		
STUPEŇ	DPS		
MĚŘÍTKO	---		
ZAK.ČÍSLO:	768_2015		
revize	číslo	VÝCHOZÍ VERZE	č.výkresu
	datum	11/2015	EL103
	dig.soubor	768_EL103.dwg	