

TYP PROVEDENÍ:
KRYTÍ:
ROZMĚRY:
DĚLENÍ:
NÁTĚR:
OBSLUHA:
PŘÍVOD (Y):
VÝVODY:


OCEL. PLECH. ROZVODNICE
min. IP30/IP20
Z 550x1050x135mm
—
TYPOVÝ
PRAC. POUČENÝMI
SHORA
NAHORU


Požadovaná velikost pro výzbroj rozvaděče – max. počet řad DIN lišt 6 (modulů 144).

ROZVODNÁ SOUSTAVA
3PEN AC 50Hz, 230/400V TN–C (přípojka a neměřená část rozvodu)
3NPE AC 50Hz, 230/400V TN–S (INSTALACE)
3PEN AC 50Hz, 230/400V TN–C–S (ROZVADĚČE)
ROZDĚLOVACÍ UZEL SOUSTAV – ROZVADĚČE


OCHRANA PŘED ÚRAZEM ELEKTRICKÝM PROUDEM
DLE ČSN 33 2000–4–41 ed2
411.2 Základní ochrana před přímým dotykem
– A.1 Základní izolace živých částí
– A.2 Ochrana přepážkami nebo kryty
411.3 Ochrana při poruše
– 411.3.1 Ochranné uzemnění a ochranné pospojování
– 411.3.2 Samočinné odpojení od zdroje nadproudovými jistíci prvky
– 415.1 Doplnková ochrana: proudovými chrániči
– 415.2 Doplnková ochrana: doplňujícím ochranným pospojováním

–
–
–
–
–	30.11.2015	ING ANTONÍN VÁCLAV VYŇUCHAL	VÝCHOZÍ VERZE
Index	Datum	Vypracoval	Popis změny

VYPRACOVAL ING. VYŇUCHAL	ODP.PROJ.PROFESE ING. VYŇUCHAL	KONTRLOVAL ING. VYŇUCHAL	ODP.PROJ.STAVBY ING. VYŇUCHAL	 <div> Žeranovice IČO: 25559192 www.parita.cz e-mail: parita@parita.cz mobil: 777 104 630 </div>		
MÍSTO STAVBY: VYŠKOV				FORMÁT	6/A4	č.výtisku
INVESTOR: ČR – Ministerstvo zemědělství, Těšnov 65/17, Nové Město, 11705 Praha 1				DATUM	11/2015	
stavba: AGRODŮM VYŠKOV, PALÁNEK 1 k.ú. Vyškov 788571, parcela č. 2064/96 objekt: REKONSTRUKCE PÁTEŘNÍCH SILNOPROUDÝCH ROZVODŮ A OSTATNÍCH SILNOPROUDÝCH ROZVODŮ MIMO PROSTORY FINANČNÍHO ÚŘADU				STUPEŇ	DPS	
				MĚŘÍTKO	---	
obsah: ROZVADĚČ R31 (NÁJEMNÍ V 4.NP)				ZAK.ČÍSLO:	768_2015	č.výkresu EL115
				revize číslo	VÝCHOZÍ VERZE	
				datum	11/2015	
				dig.soubor	768_EL115.dwg	

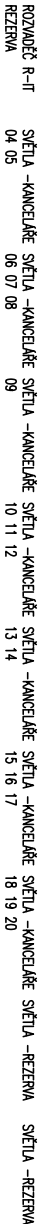

ROZVADĚČ R31

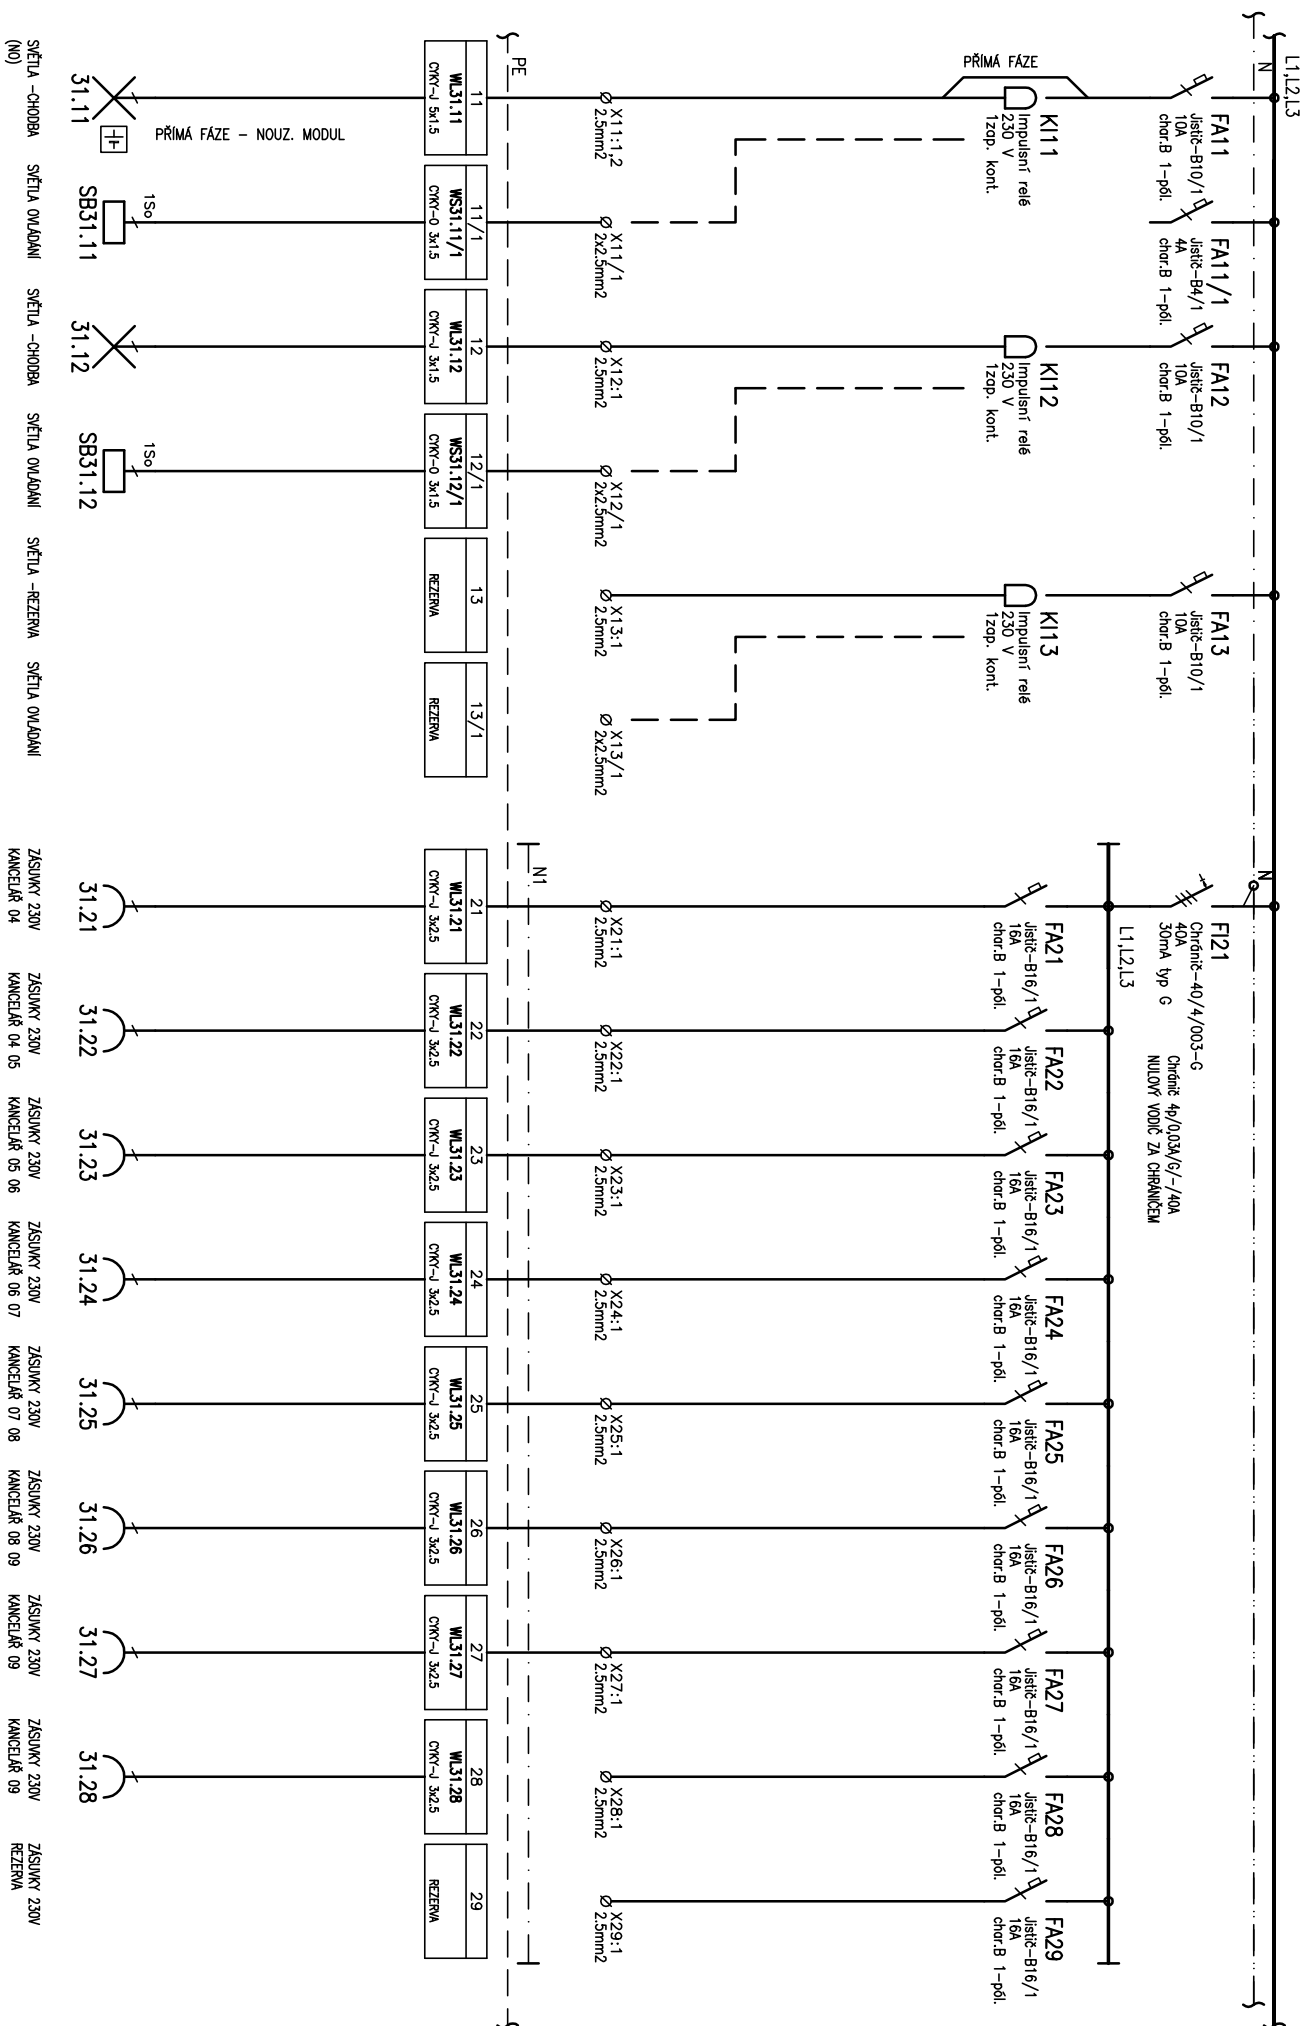

OSVĚTLENÍ - CHOUBY

ZASUVKY "PC" (PŘEPĚŤOVÁ OCHRANA TYP D)

ROZVADĚČ R31

3

6

EL115



ZÁSUVKY 230V

KANCELÁŘ 15 16

ZÁSUVKY 230V

KANCELÁŘ 16 17

ZÁSUVKY 230V

KANCELÁŘ 17 18

ZÁSUVKY 230V

KANCELÁŘ 18 19

ZÁSUVKY 230V

KANCELÁŘ 19 20

ZÁSUVKY 230V

KANCELÁŘ 20

ZÁSUVKY 230V

REZERVA


ZÁSUVKY 230V


CHODBA SJS

ZÁSUVKY 230V

REZERVA

ZÁSUVKY "Pc" (PŘEPĚTOVÁ OCHRANA TYP D)

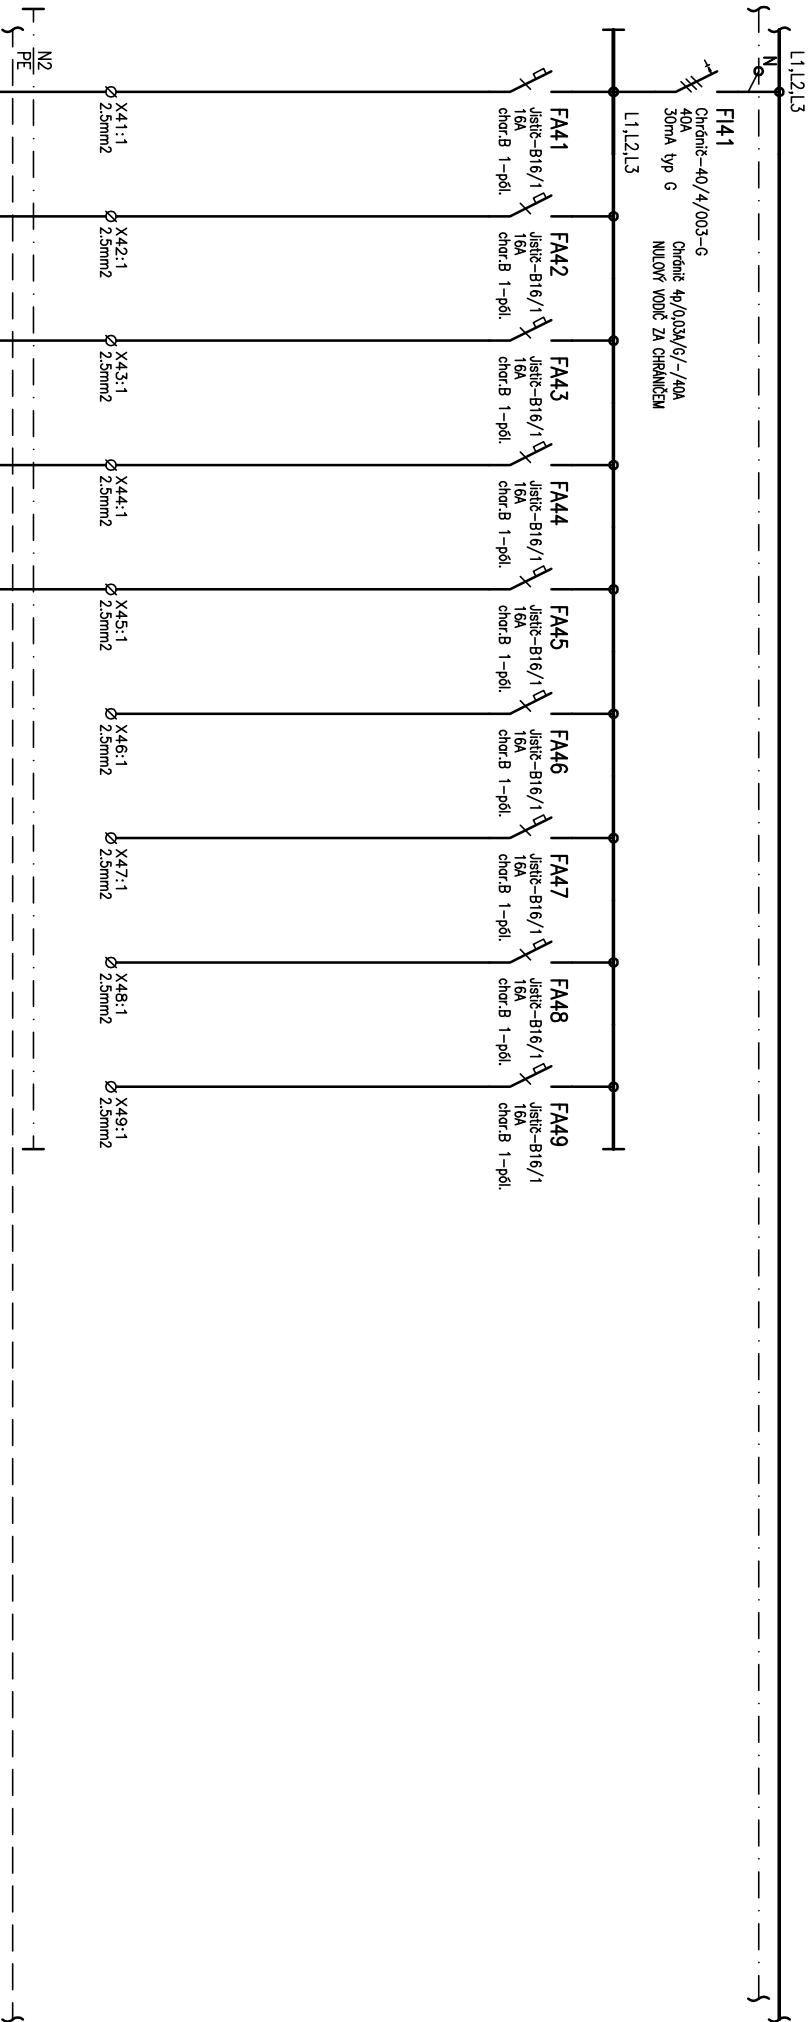

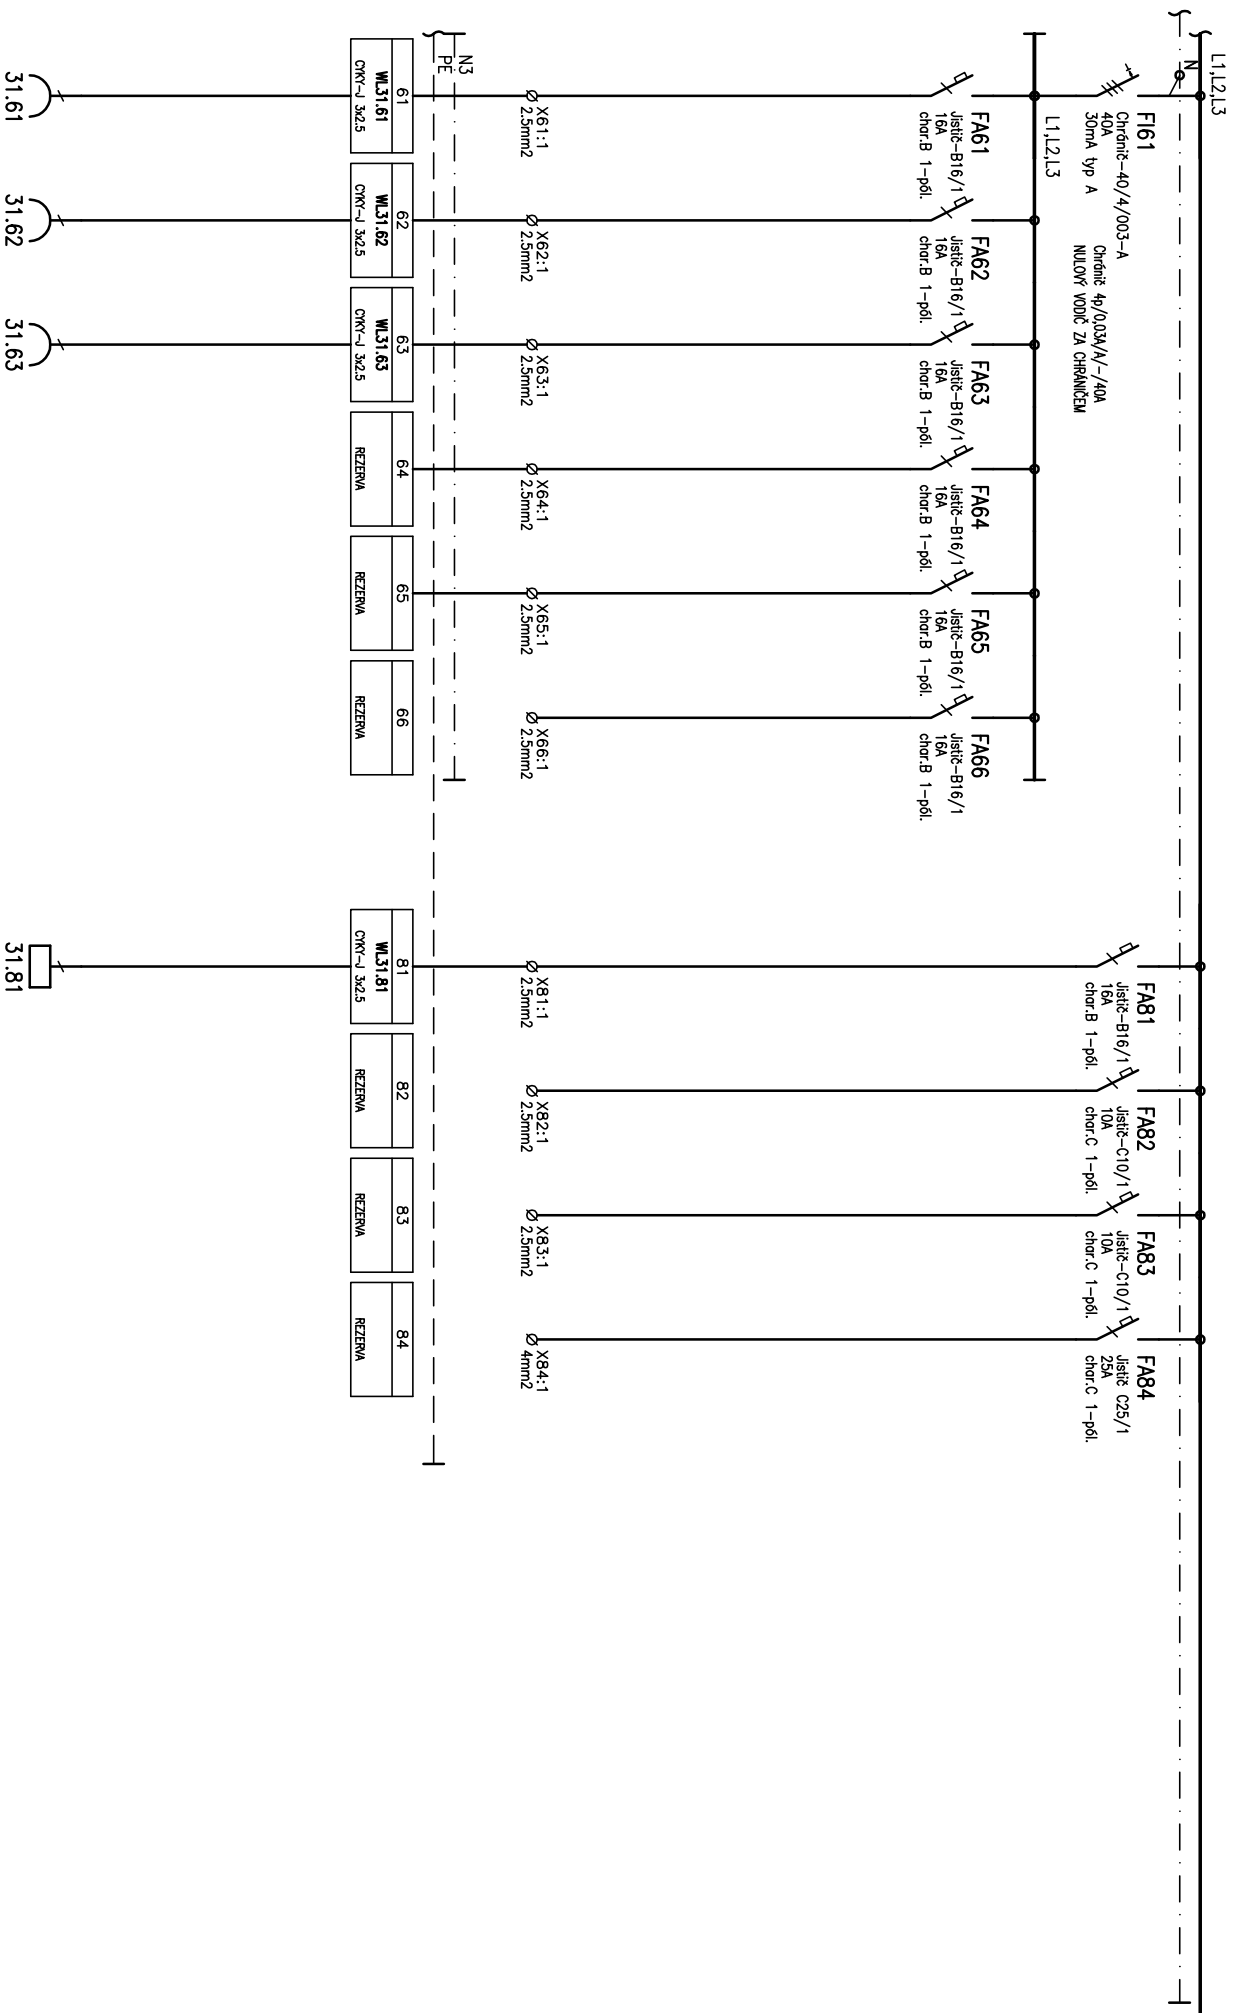

ZÁSADKY ÚKLID, SPOTŘEBIČE

[illegible]

VÝVODY 230V

ROZVADĚČ R31